


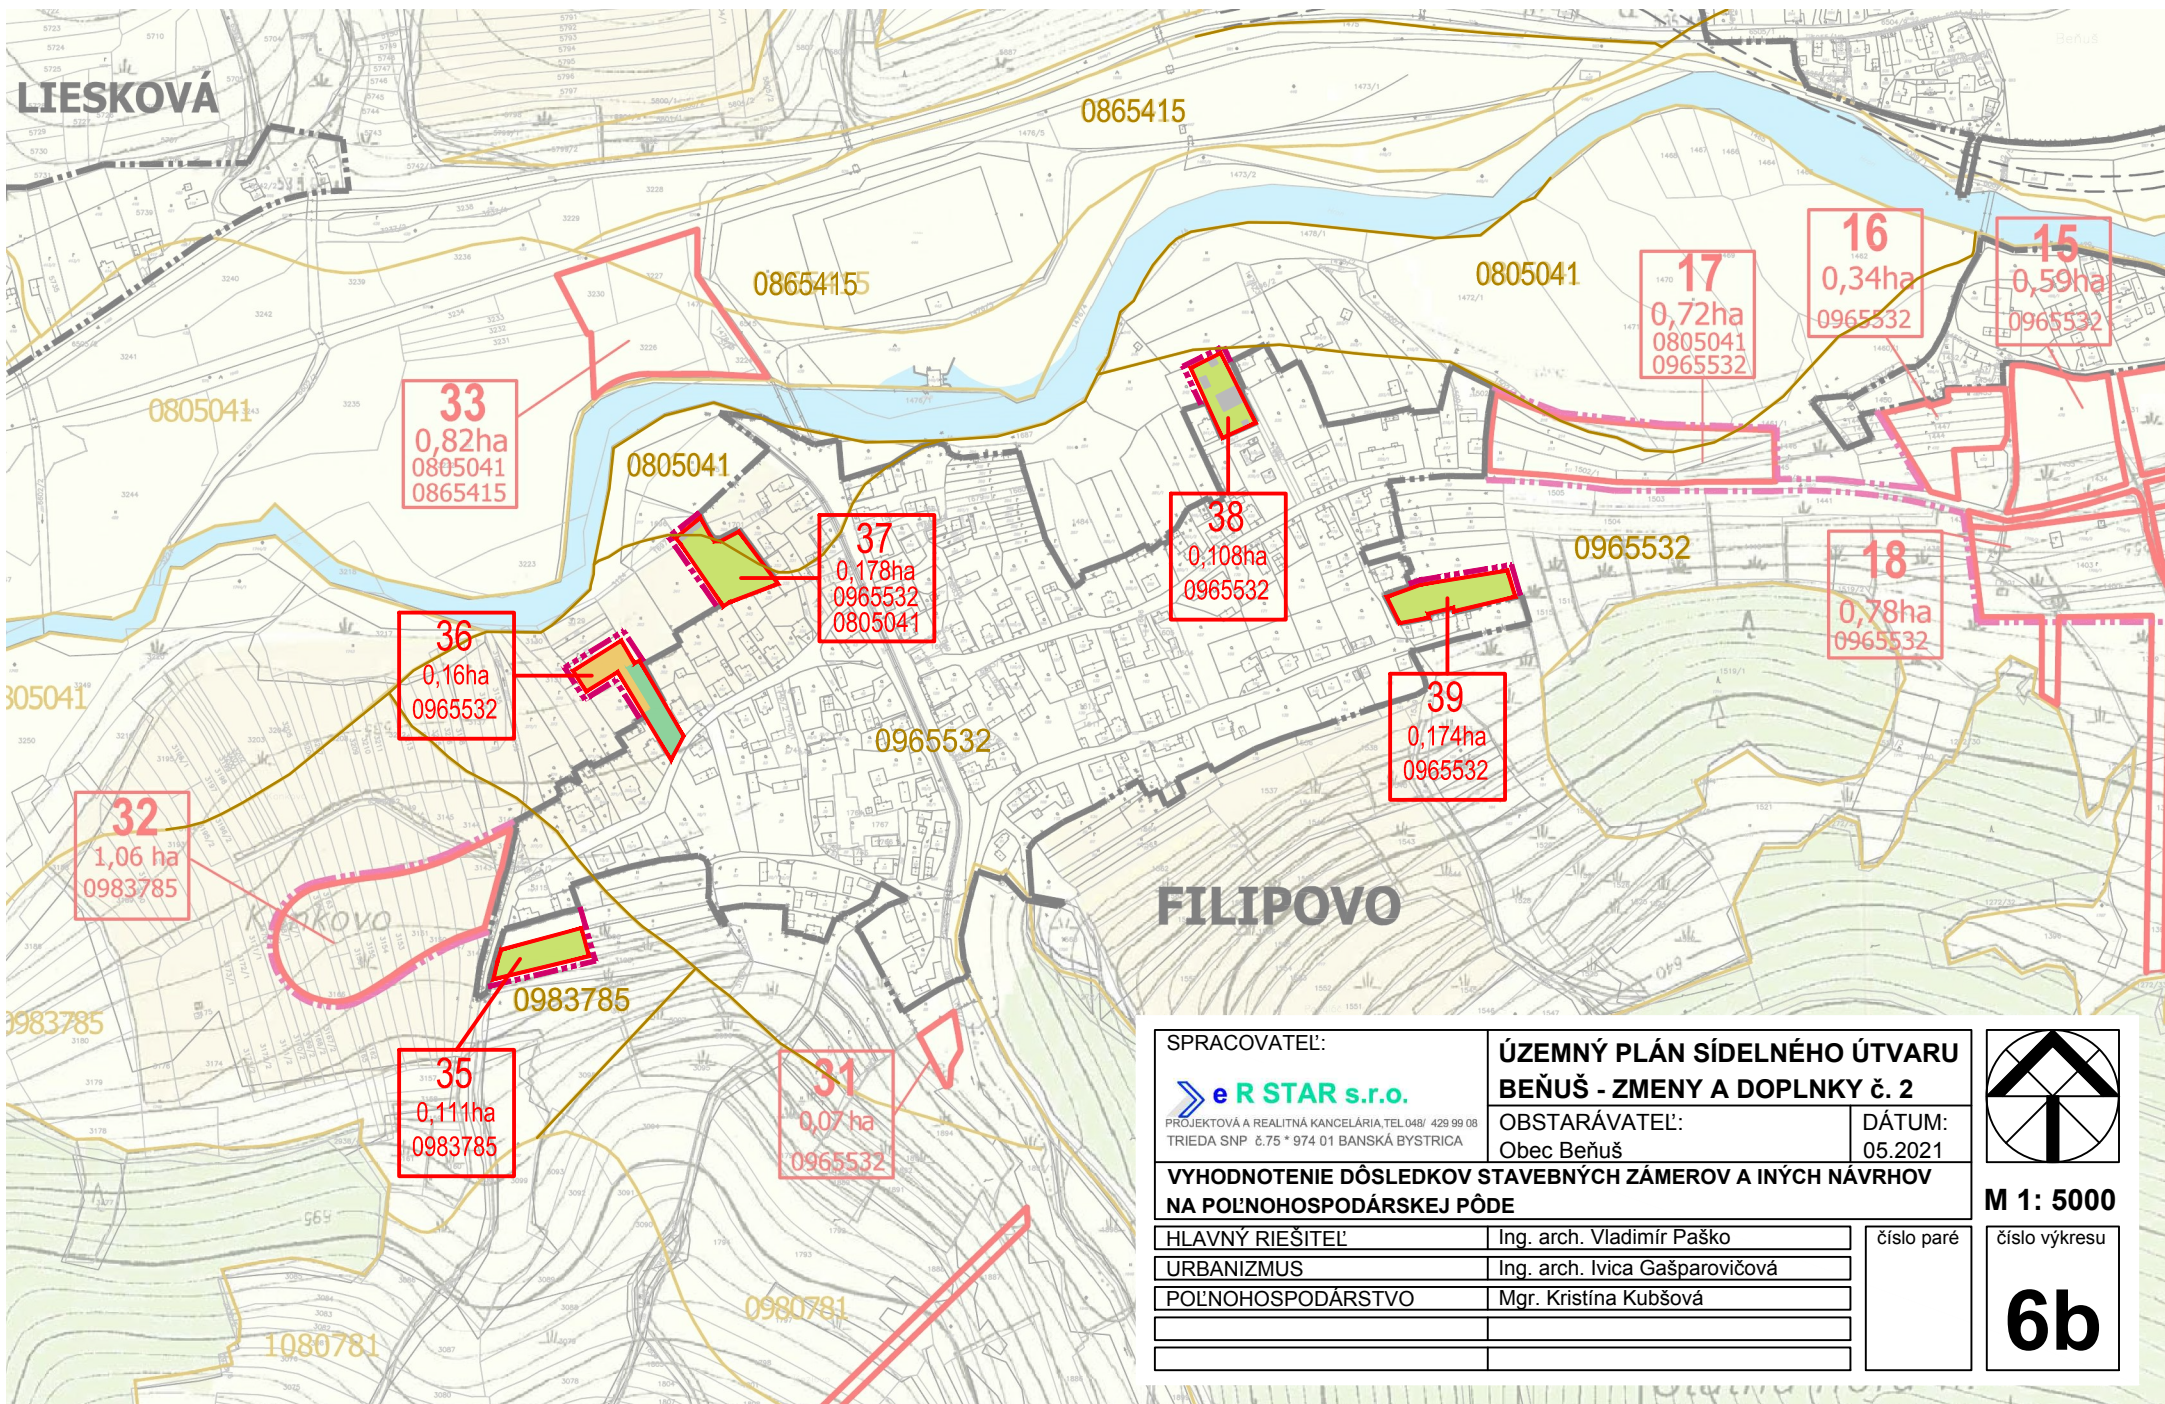

SPRACOVATEĽ:

eR STAR s.r.o.

PROJEKTOVÁ A REALITNÁ KANCELÁRIA, TEL. 048/ 429 99 08
TRIEĎA SNP č.75 * 974 01 BANSKÁ BYSTRICA

**ÚZEMNÝ PLÁN SÍDELNÉHO ÚTVARU
BEŇUŠ - ZMENY A DOPLNKY č. 2**

OBSTARÁVATEĽ:
Obec Beňuš

DÁTUM:
05.2021

**VYHODNOTENIE DÔSLEDKOV STAVEBNÝCH ZÁMEROV A INÝCH NÁVRHOV
NA POĽNOHOSPODÁRSKEJ PÔDE**

HLAVNÝ RIEŠITEĽ	Ing. arch. Vladimír Paško
URBANIZMUS	Ing. arch. Ivica Gašparovičová
POĽNOHOSPODÁRSTVO	Mgr. Kristína Kubšová

číslo paré

číslo výkresu

6b

M 1: 5000

