



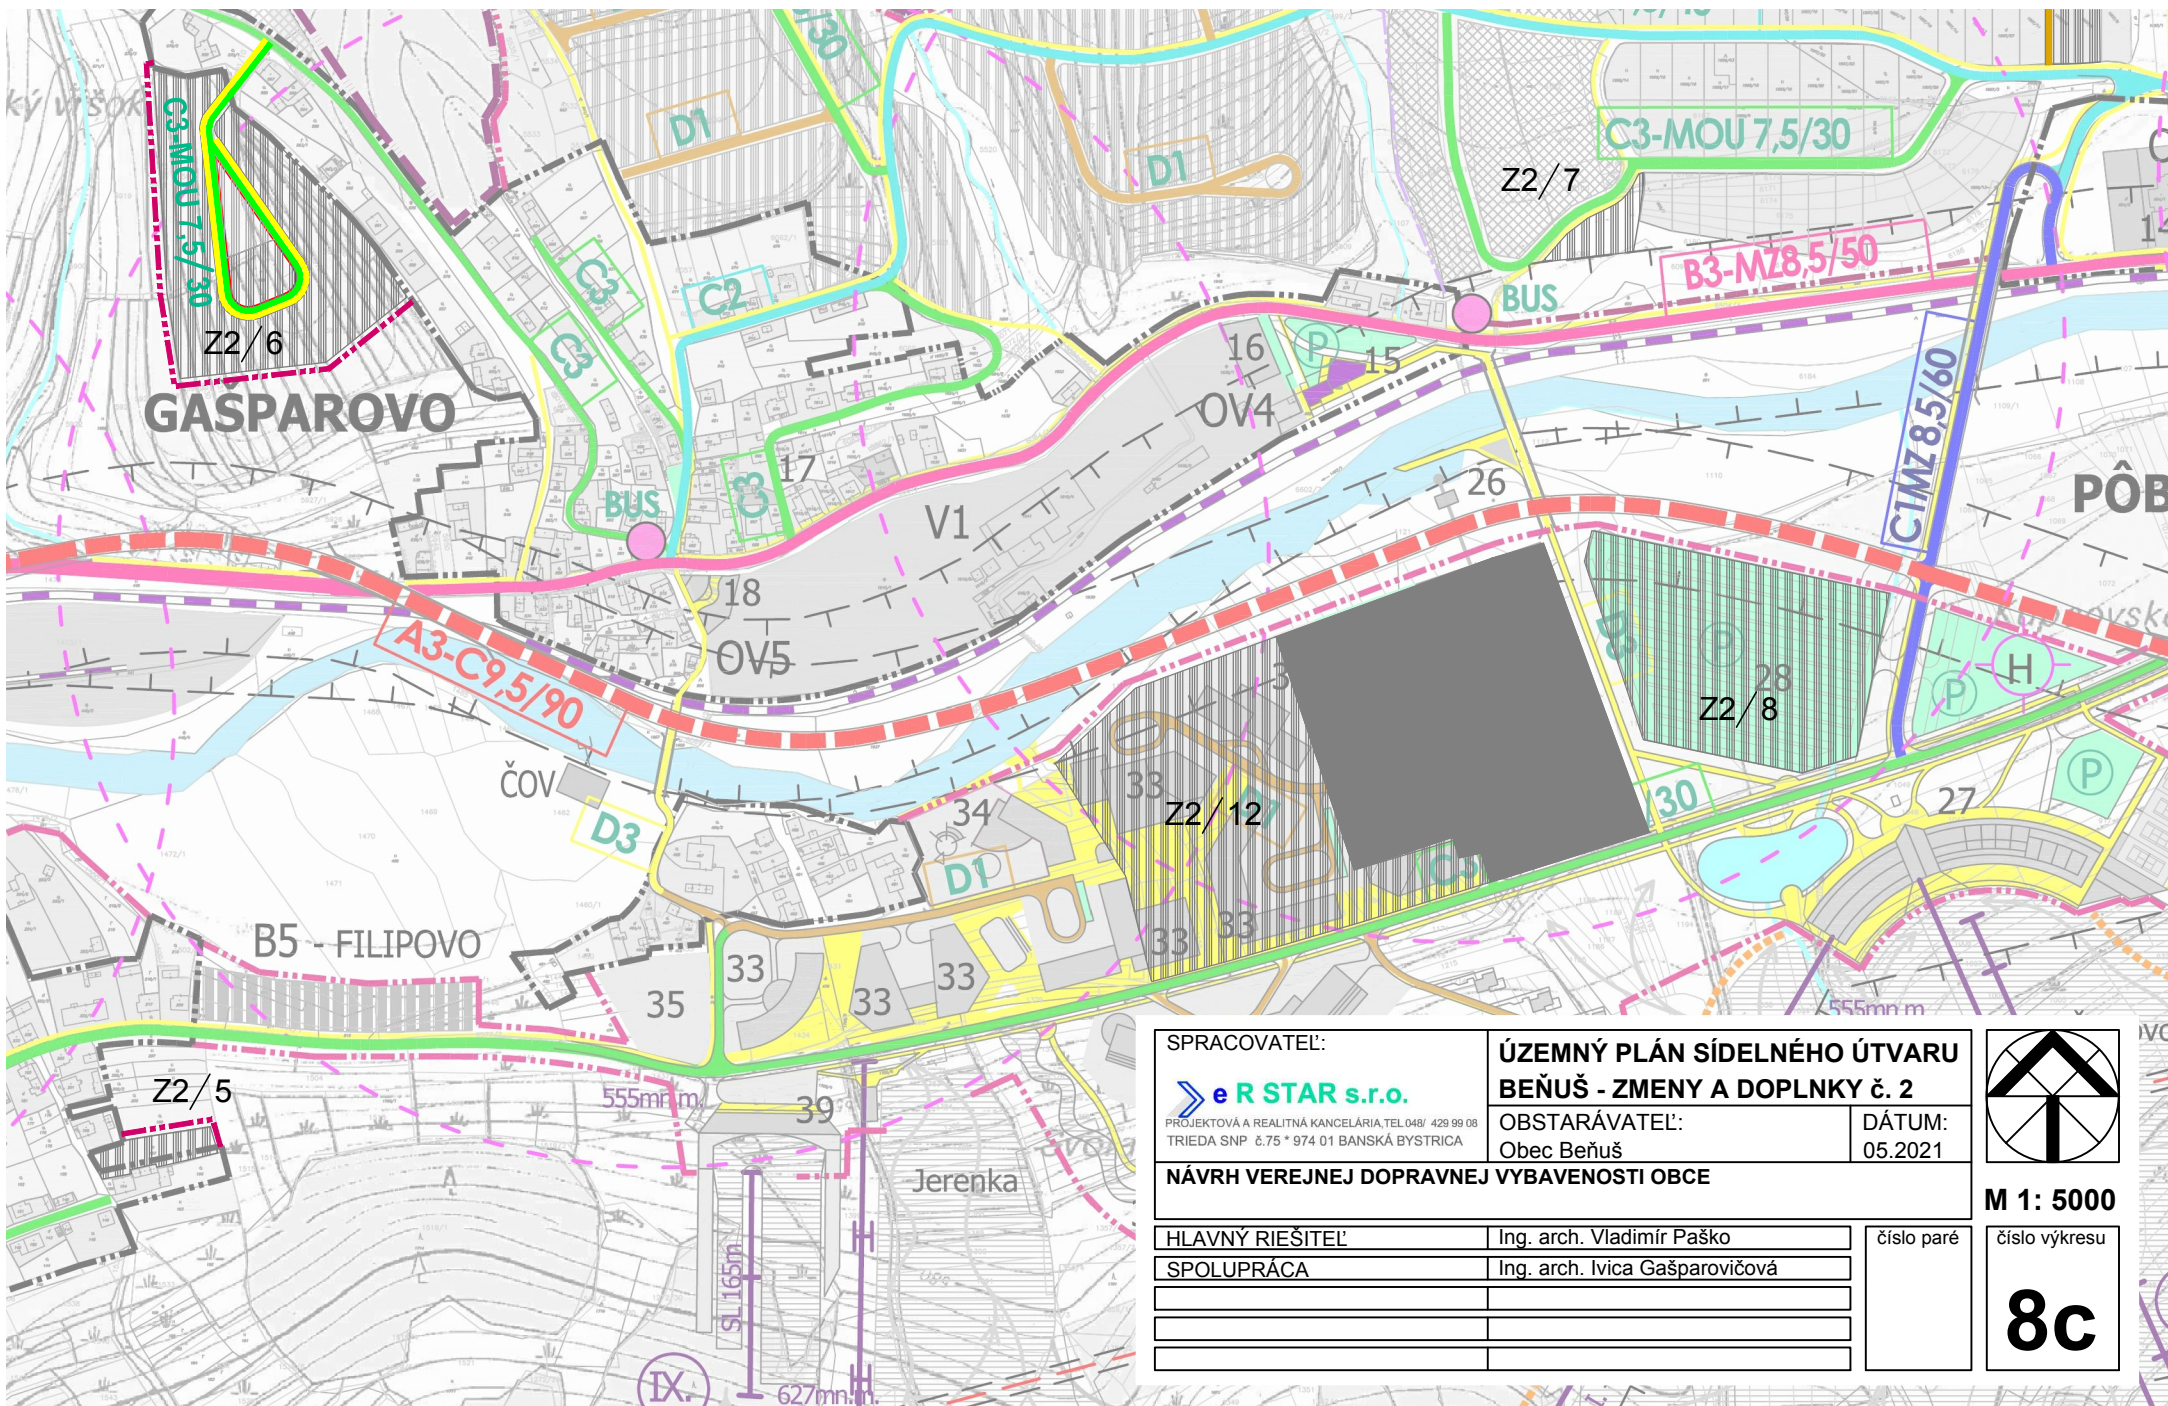

SPRACOVATEĽ: eR STAR s.r.o. PROJEKTOVÁ A REALITNÁ KANCELÁRIA, TEL. 048/ 429 99 08 TRIEĎA SNP č.75 * 974 01 BANSKÁ BYSTRICA		ÚZEMNÝ PLÁN SÍDELNÉHO ÚTVARU BEŇUŠ - ZMENY A DOPLNKY č. 2	
OBSTARÁVATEĽ: Obec Beňuš		DÁTUM: 05.2021	
NÁVRH VEREJNEJ DOPRAVNEJ VYBAVENOSTI OBCE			
HLAVNÝ RIEŠITEĽ	Ing. arch. Vladimír Paško	číslo paré	číslo výkresu 8c
SPOLUPRÁCA	Ing. arch. Ivica Gašparovičová		

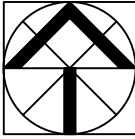

M 1: 5000