


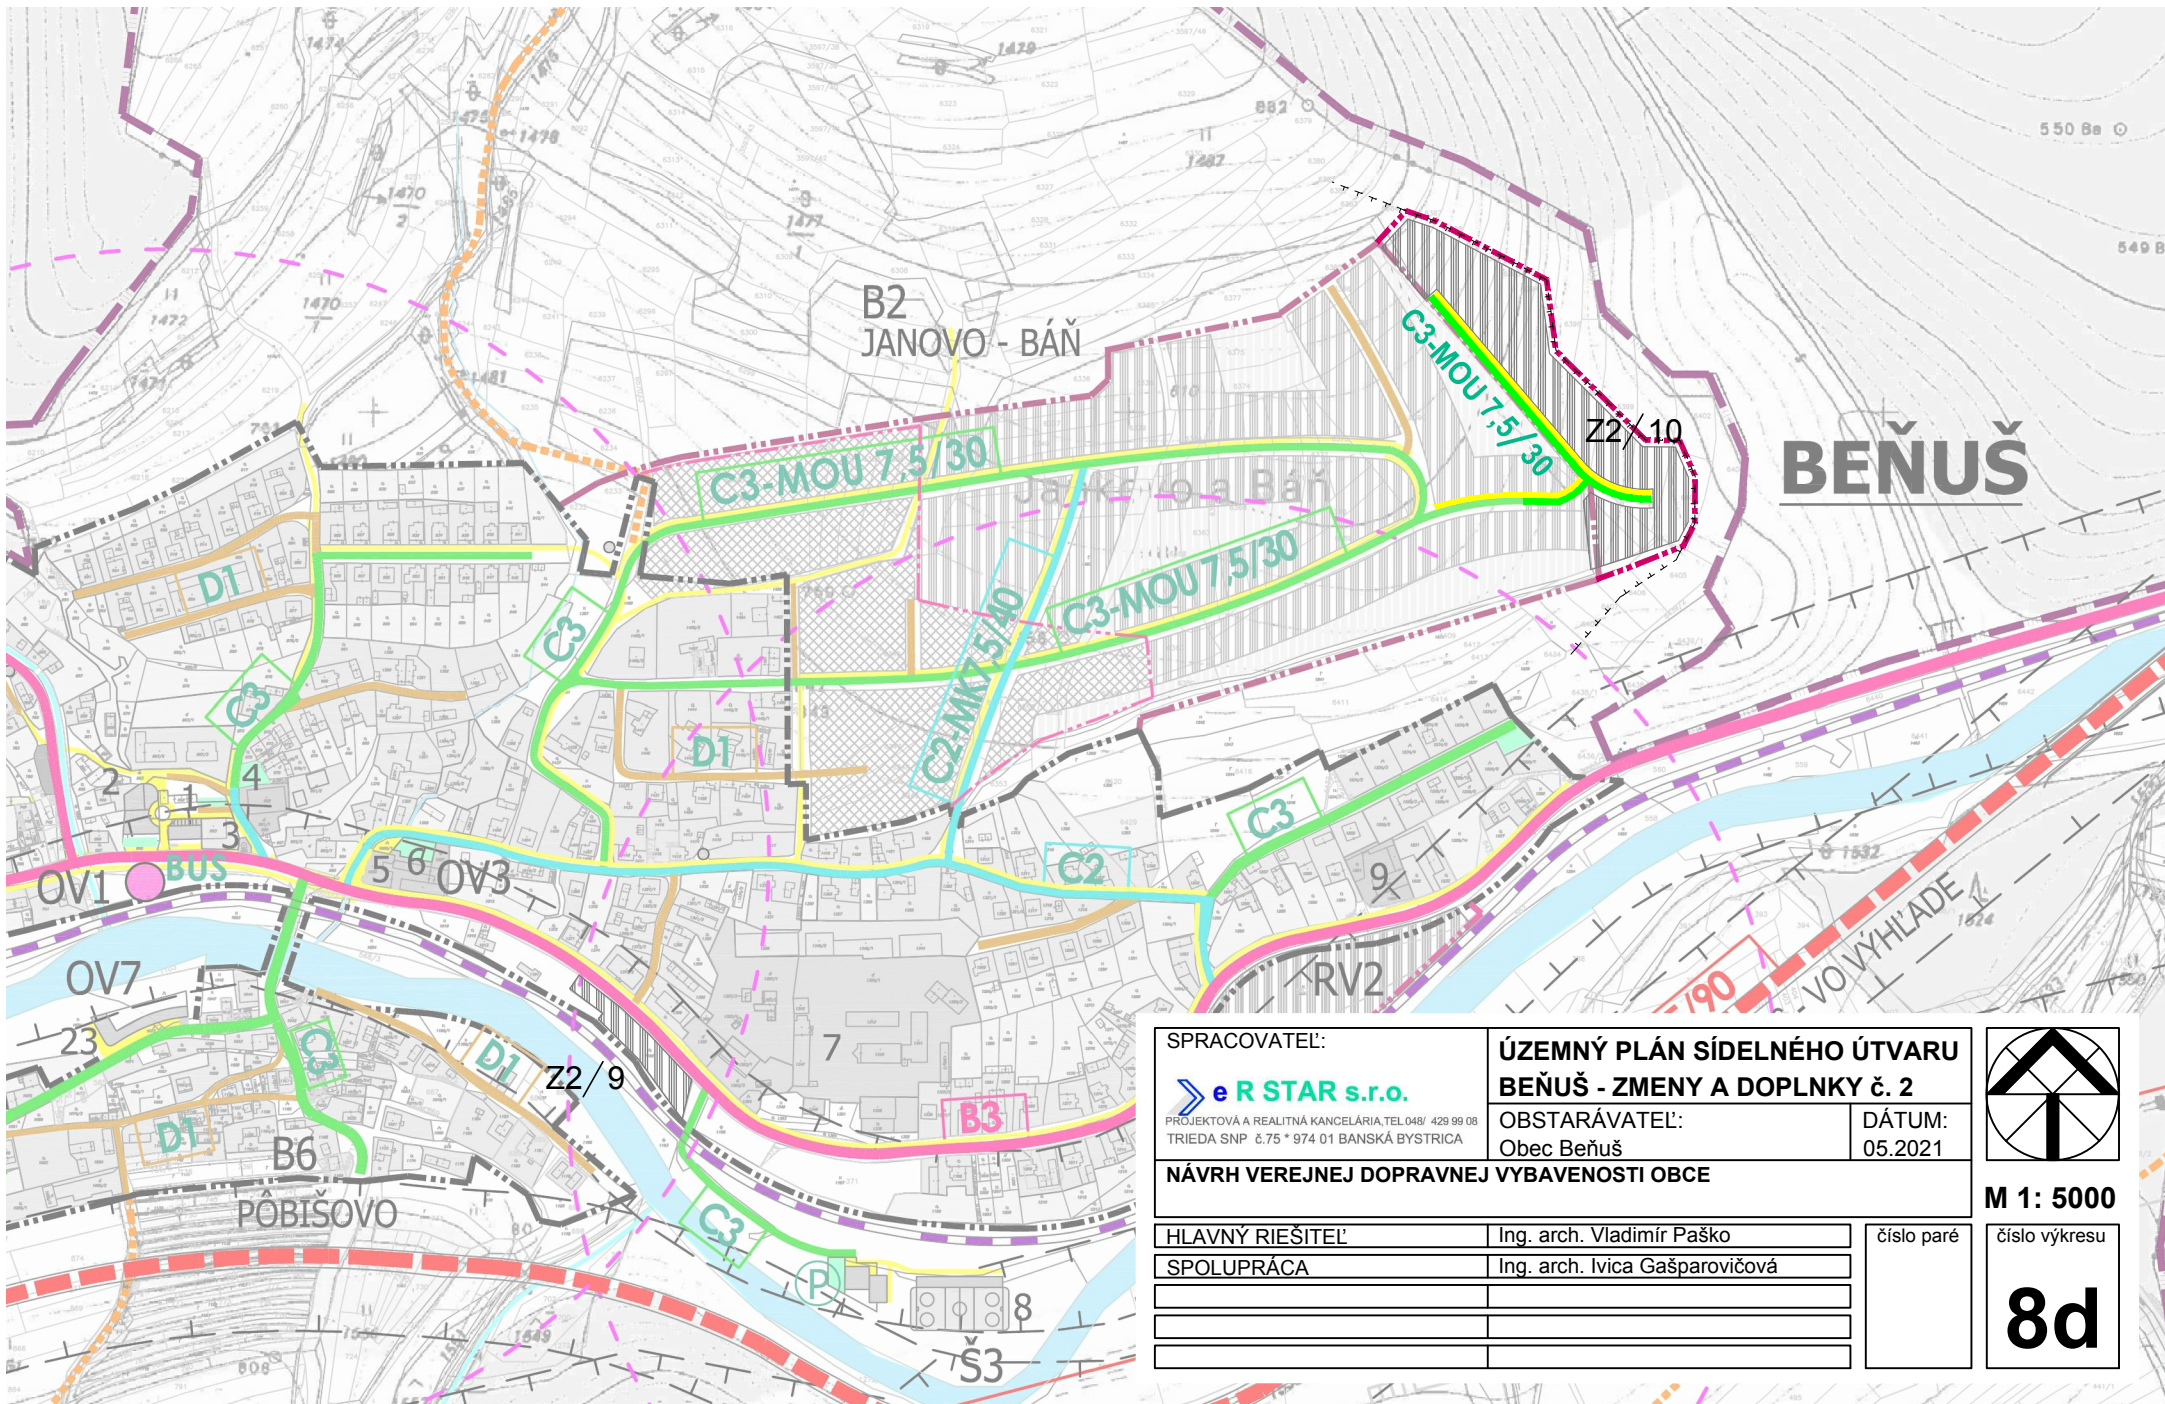

SPRACOVATEĽ:

eR STAR s.r.o.

PROJEKTOVÁ A REALITNÁ KANCELÁRIA, TEL. 048/ 429 99 08
TRIEĎA SNP č.75 * 974 01 BANSKÁ BYSTRICA

**ÚZEMNÝ PLÁN SÍDELNÉHO ÚTVARU
BEŇUŠ - ZMENY A DOPLNKY č. 2**

OBSTARÁVATEĽ:
Obec Beňuš

DÁTUM:
05.2021

NÁVRH VEREJNEJ DOPRAVNEJ VYBAVENOSTI OBCE

HLAVNÝ RIEŠITEĽ

Ing. arch. Vladimír Paško

SPOLUPRÁCA

Ing. arch. Ivica Gašparovičová

číslo paré

číslo výkresu

8d

M 1: 5000

