
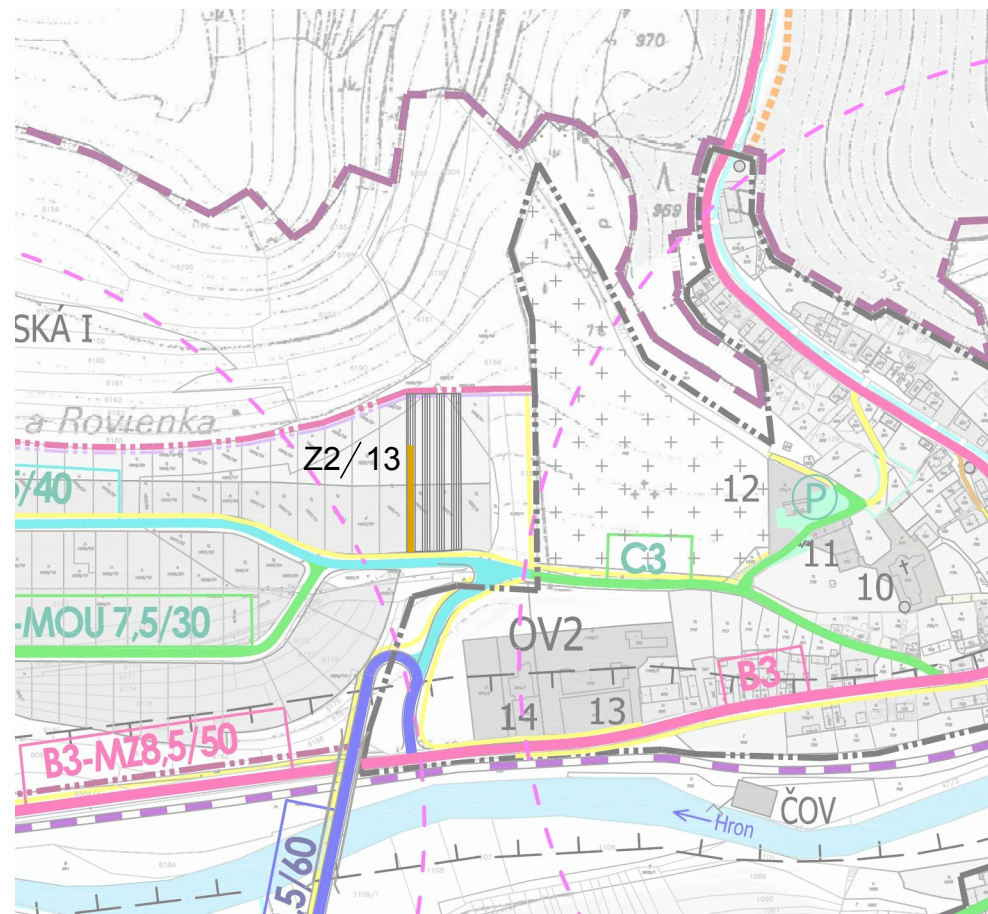


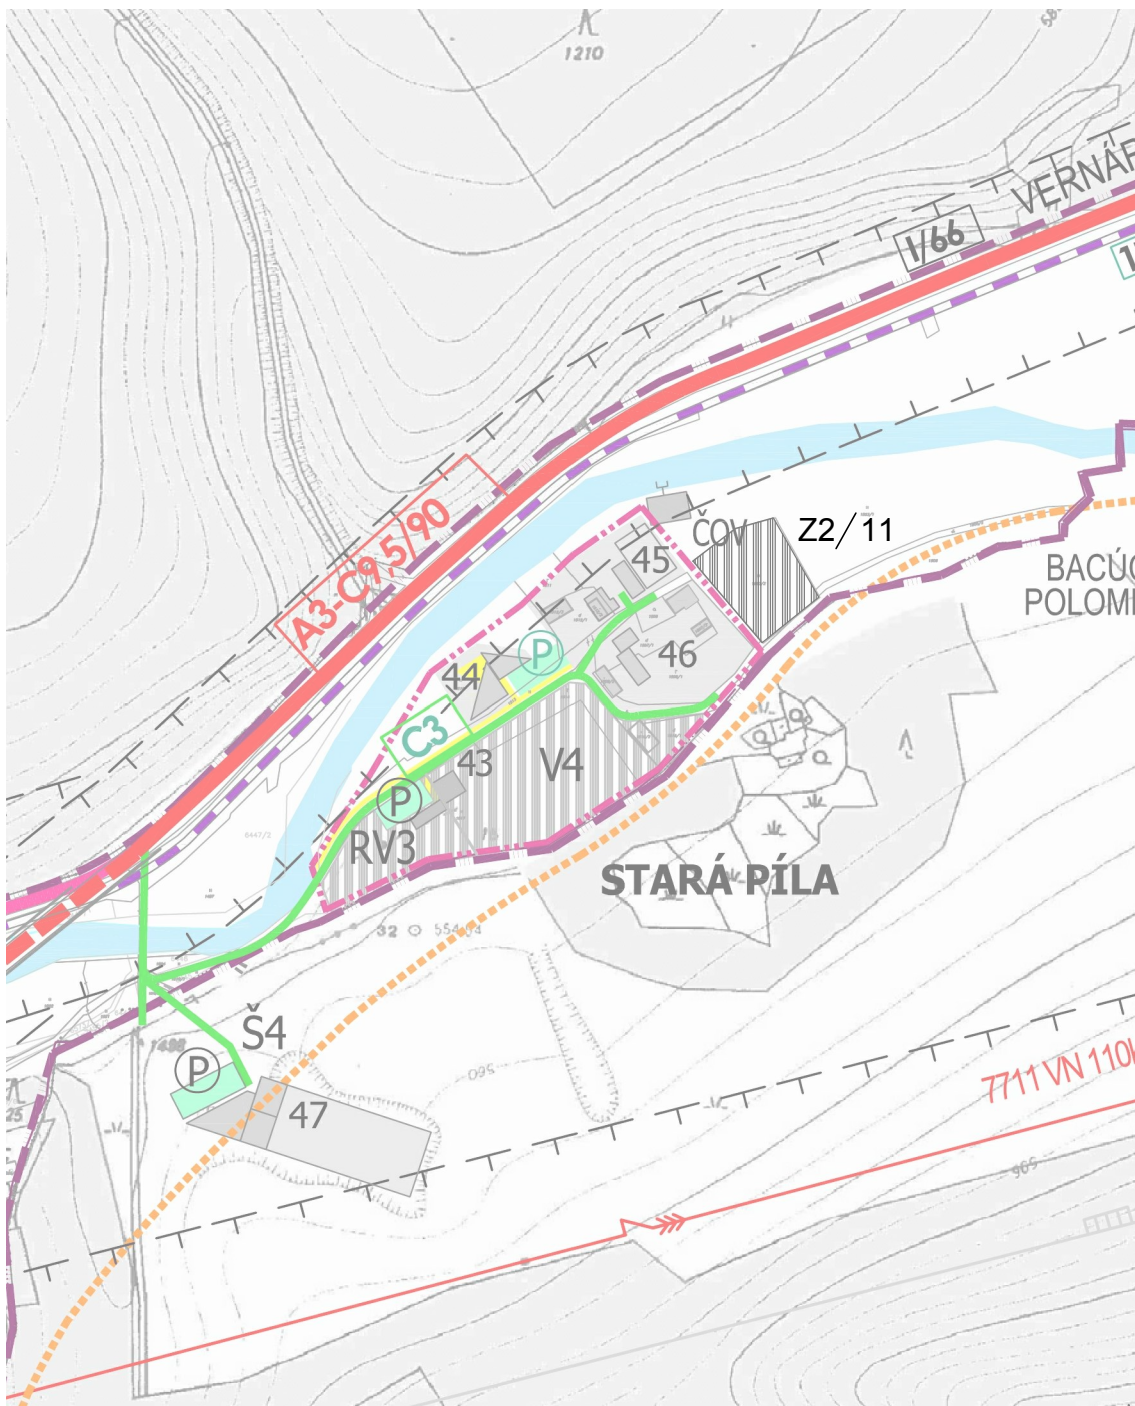

SPRACOVATEL':

 **e R STAR s.r.o.**

PROJEKTOVÁ A REALITNÁ KANCELÁRIA, TEL. 048/ 429 99 08
TRIEDA SNP č.75 * 974 01 BANSKÁ BYSTRICA

ÚZEMNÝ PLÁN SÍDELNÉHO ÚTVARU BEŇUŠ - ZMENY A DOPLNKY č. 2

OBSTARÁVATEL':
Obec Beňuš

DÁTUM: 05.2021

NÁVRH VEREJNEJ DOPRAVNEJ VYBAVENOSTI OBCE	
---	--

HLAVNÝ RIEŠITEĽ

Ing. arch. Vladimír Paško

SPOLUPRÁCA

Ing. arch. Ivica Gašparovičová

číslo paré

číslo výkresu

8e

