


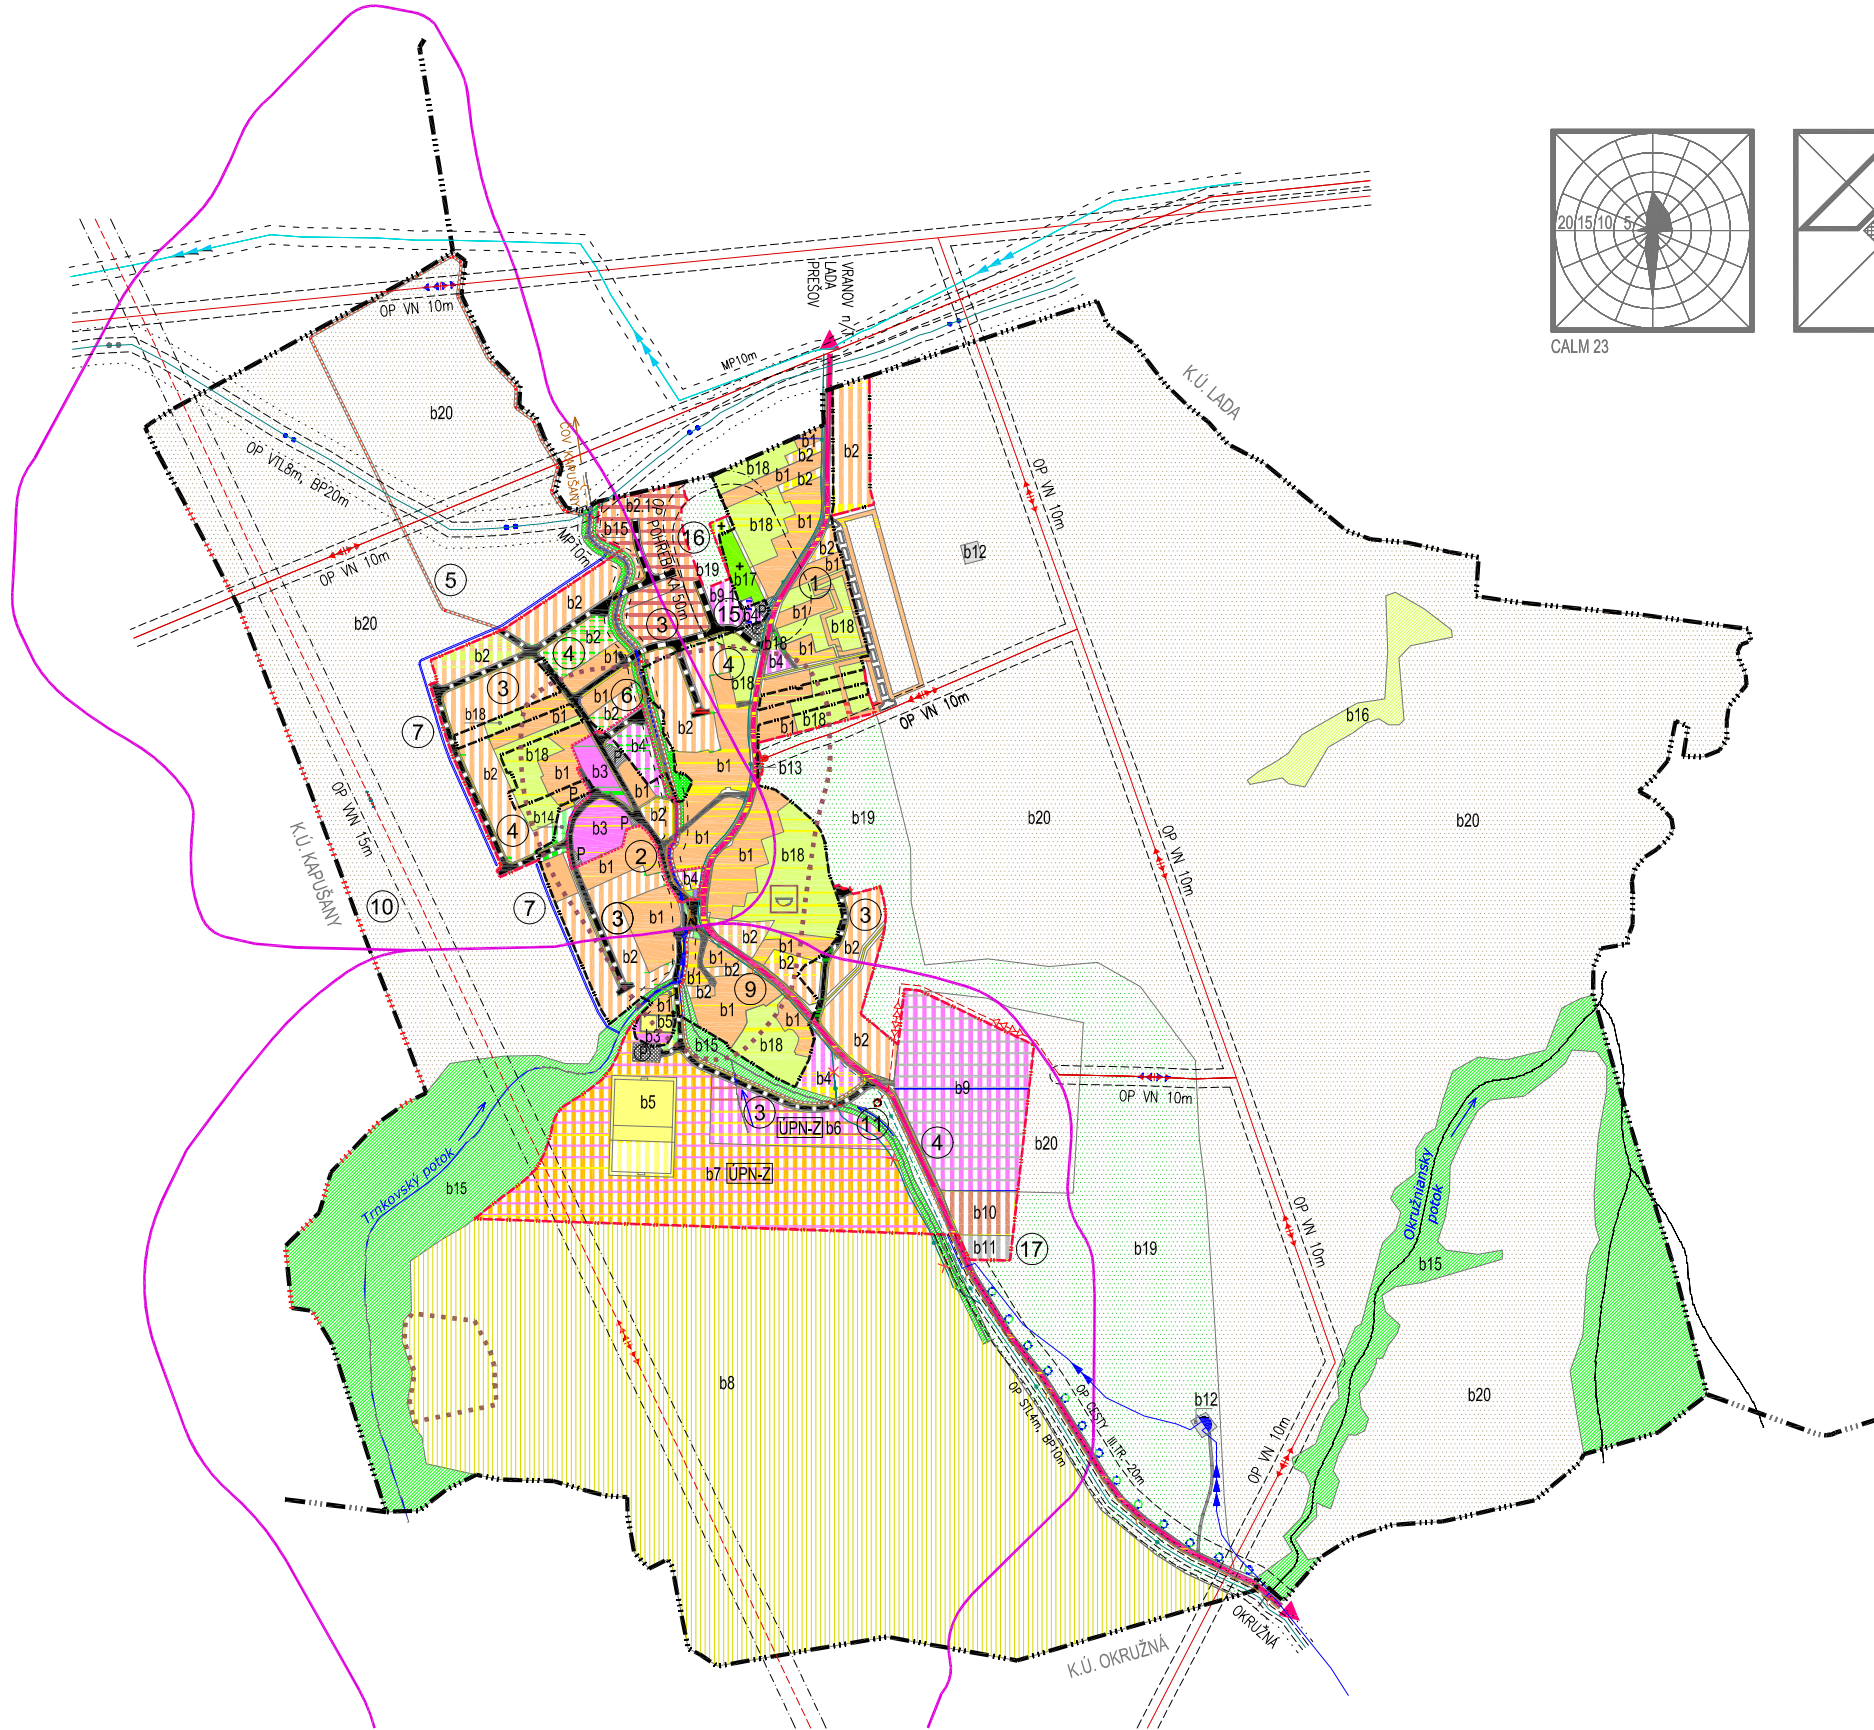

VEREJNOPROSPEŠNÉ STAVBY

- 1- ROZŠÍRENIE CESTY III/3434

2- ROZŠÍRENIE MIESTNYCH KOMUNIKÁCIÍ

3- MIESTNE KOMUNIKÁCIE

4- PEŠIE KOMUNIKÁCIE A PRIESTRANSTVA

5- CYKLISTICKÉ CHODNÍKY

6- REGULÁCIA TRNKOVSKÉHO POTOKA

7- ZACHYTNÉ PRIEKOPY

8- ROZŠÍRENIE VEREJNÉHO VODOVODU (viď výkres č.4.1)

9- VEREJNÁ KANALIZÁCIA SPLAŠKOVÁ (viď výkres č.4.1)
- 10- NAPÁJACIE 2x110 kV - PRÍPOJKA Z VEDENIA 110 kV DULOVEJ VSI PRE ES PREŠOV III

11- TRANSFORMAČNÉ STANICE DISTRIBUČNÉ

12- ROZŠÍRENIE VEDENIA NN (viď výkres č.4.2)

13- ROZŠÍRENIE STL PLYNOVODU (viď výkres č.4.2)

14- ELEKTRONICKÉ KOMUNIKAČNÉ VEDENIA A ZARIADENIA (viď výkres č.4.2)

15- DOM SMŮTKU

16- ROZŠÍRENIE POHREBISKA

17- ZBERNÝ DVOR A KOMPOSTOVISKO


ÚPN-Z POTREBNÉ OBSTARAŤ A SCHVÁLIŤ ÚZEMNÝ PLÁN ZÓNY
b1-b20 REGULATÍVY ZÁSTAVBY PODĽA ZÁVAZNEJ ČASTI

LEGENDA

STAV	NÁVRH	VÝHLAD	
			HRANICA KATASTROV
			HRANICA ZAST. ÚZEMIA K 1.1.1990 (STAV ČIERNA)
			HRANICA OCHRANNÝCH PÁSIEM
			HRANICA BEZPEČNOSTNÝCH PÁSIEM
			HRANICA MANIPULAČNÝCH PÁSIEM
			HRANICA CENTRA OBCE
			PLOCHY RODINNÝCH DOMOV
			PLOCHY OBČIANSKEHO VYBAVENIA (OV)
			PLOCHY ŠPORTU
			POLYFUNKČNÁ PLOCHA REKREÁCIE A CR A OV
			POLYFUNKČNÁ PLOCHA OV A BYTOVÝCH DOMOV
			PLOCHY AGROTURISTIKY A REKREÁCIE
			POLYFUNKČNÁ PLOCHA OV A NEZÁVAZNEJ VÝROBY
			PLOCHA ŽIVOČIŠNEJ POĽNOHOSPODÁRSKEJ VÝROBY
			PLOCHA ZBERNÉHO DVORA A KOMPOSTOVISKO
			PLOCHY ZARIADENÍ TECHNICKEJ VYBAVENOSTI
			PLOCHA DOPRAVNÉHO ZARIADENIA
			PLOCHY VEREJNEJ ZELENÉ
			PLOCHY SPRIEVODNEJ ZELENÉ VODNÝCH TOKOV
			PLOCHY OSTATNEJ ZELENÉ
			PLOCHY POHREBISKA
			PLOCHY ZÁHRAD
			LÍNIOVÁ ZELEŇ
			PLOCHY TRVALÝCH TRÁVNÝCH PORASTOV
			PLOCHY ORNEJ PÔDY
			VODNÉ TOKY
			CESTA III. TRIEDY 3434
			MIESTNE OBSLUŽNÉ KOMUNIKÁCIE
			ÚČELOVÉ KOMUNIKÁCIE
			UPOKOJENÉ KOMUNIKÁCIE
			PLOCHY PARKOVÍSK
			PEŠIE KOMUNIKÁCIE A PRIESTRANSTVA
			CYKLISTICKÉ CHODNÍKY
			PREDPOKLADANÉ ARCHEOLOGICKÉ LOKALITY
			SVAHOVÉ DEFORMÁCIE POTENCIÁLNE
			PLOCHA PRE VÝSTAVBU OBJEKTOV NA FARME
			VODOVODNÝ RAD STARINA-KOŠICE
			PRÍVODNÉ VODOVODNÉ POTRUBIE
			VODOJEM
			ZÁSOBOVACIE VODOVODNÉ POTRUBIE
			ZÁCHYTNÉ PRIEKOPY
			KANALIZÁCIA SPLAŠKOVÁ
			VEDENIE VVN NADZEMNÉ 2x110 kV
			VEDENIE VN NADZEMNÉ 22 kV
			VEDENIE VN PODZEMNÉ 22 kV
			TRANSFORMAČNÁ STANICA
			VTL PLYNOVOD 4,0 MPa
			STL PLYNOVOD DO 0,1 MPa
			STL PLYNOVOD DO 0,1 MPa NA ZRUŠENIE
			POLYFUNKČNÁ PLOCHA BYTOVÝCH DOMOV A RODINNÝCH DOMOV
			RUŠENIE PLOŠNÝCH A LÍNIOVÝCH JAVOV
			RUŠENIE KOMUNIKÁCIE

SCHÉMA ZÁVÄZNEJ ČASTI A VEREJNOPROSPEŠNÝCH STAVIEB


PODKLAD - SÚTLAČ VÝKRESOV:
- SCHÉMA ZÁVÄZNEJ ČASTI A VEREJNOPROSPEŠNÝCH STAVIEB
- SCHÉMA ZÁVÄZNEJ ČASTI A VEREJNOPROSPEŠNÝCH STAVIEB V ZNENÍ ZMIEN A DOPLNKOV 2017

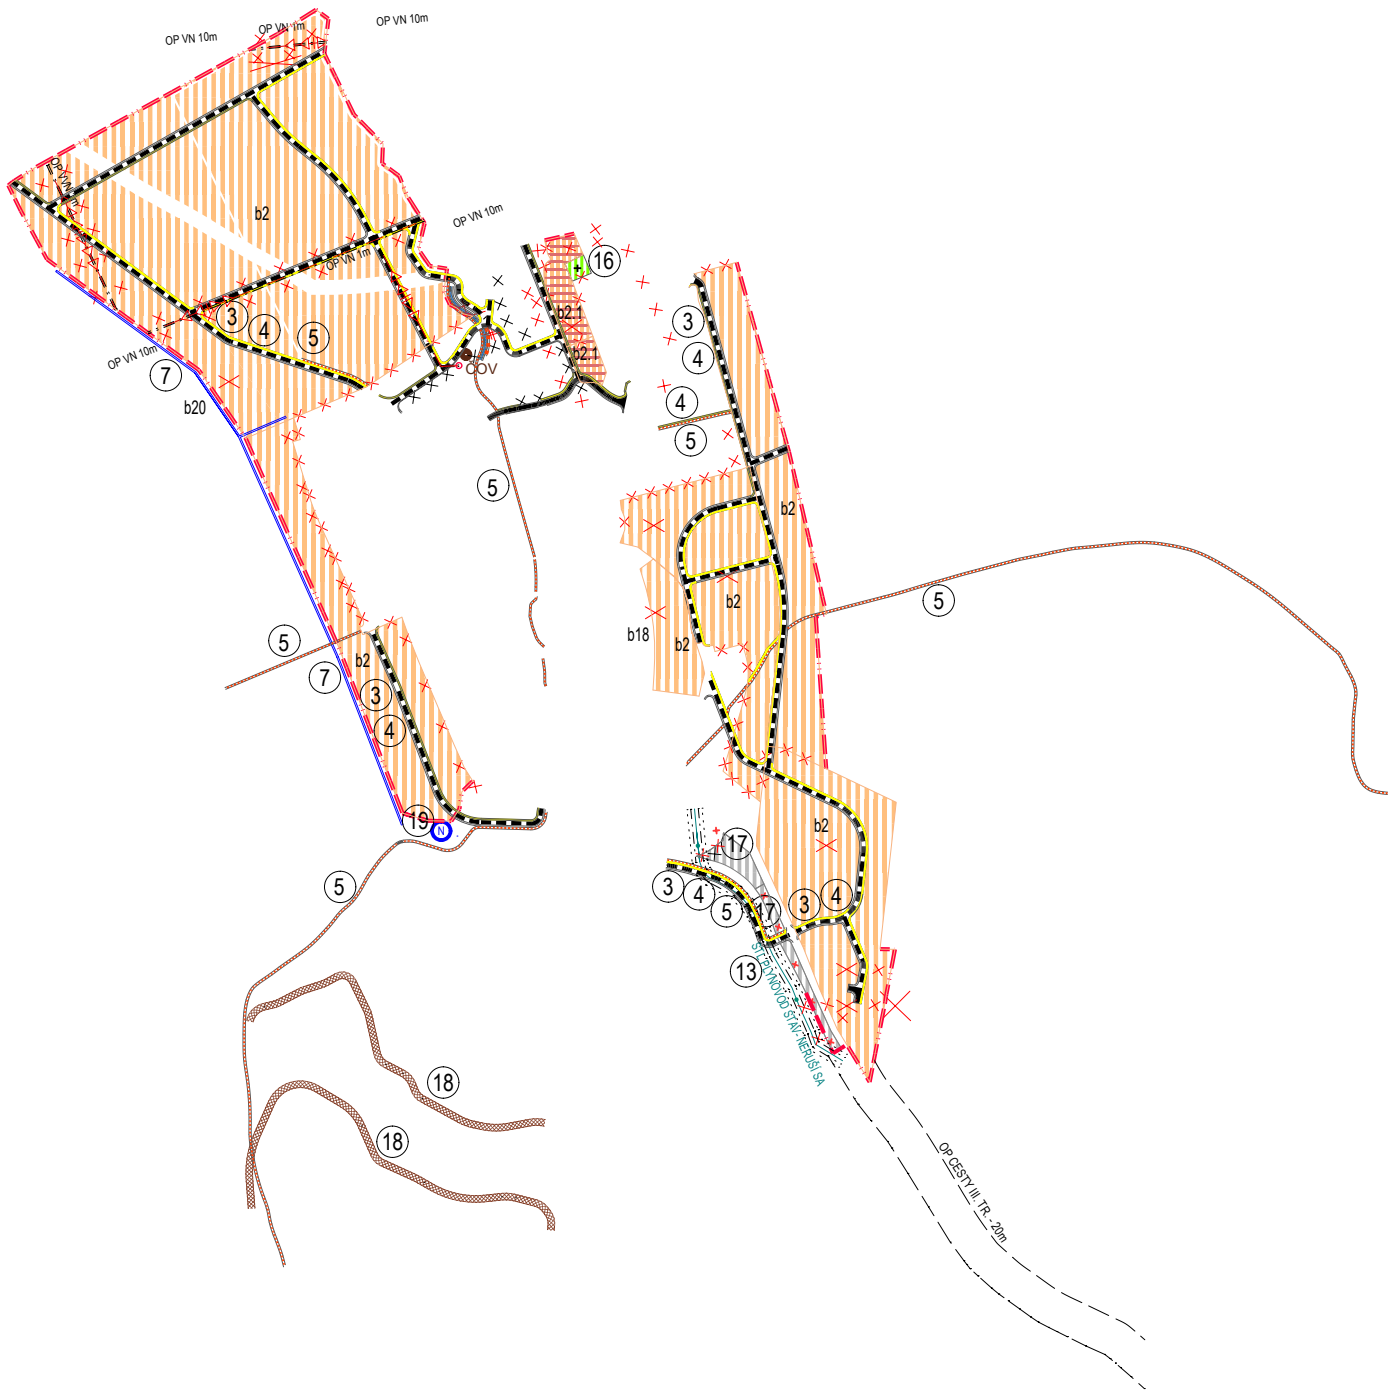

VEREJNOPROSPEŠNÉ STAVBY

- | | |
|--|---|
| 1 - ROZŠÍRENIE CESTY III/3434 | 10 - NAPÁJACIE 2x110 kV - PRÍPOJKA Z VEDENIA 110 kV |
| 2 - ROZŠÍRENIE MIESTNYCH KOMUNIKÁCIÍ | DULOVEJ VSI PRE ES PREŠOV III |
| 3 - MIESTNE KOMUNIKÁCIE | 11 - TRANSFORMAČNÉ STANICE DISTRIBUČNÉ |
| 4 - PEŠIE KOMUNIKÁCIE A PRIESTRANSTVA | 12 - ROZŠÍRENIE VEDENIA NN (viď výkres č.4 ₂) |
| 5 - CYKLISTICKÉ CHODNÍKY | 13 - ROZŠÍRENIE STL PLYNOVODU (viď výkres č.4 ₂) |
| 6 - REGULÁCIA TRNKOVSKÉHO POTOKA | 14 - ELEKTRONICKÉ KOMUNIKAČNÉ VEDENIA A ZARIADENIA (viď výkres č.4 ₂) |
| 7 - ZACHYTNÉ PRIEKOPY | 15 - DOM SMÚTKU |
| 8 - ROZŠÍRENIE VEREJNÉHO VODOVODU (viď výkres č.4 ₁) | 16 - ROZŠÍRENIE POHREBISKA |
| 9 - VEREJNÁ KANALIZÁCIA SPLAŠKOVÁ (viď výkres č.4 ₁) | 17 - ZBERNÝ DVOR A KOMPOSTOVISKO |
| | 18 - PROTIPOVODŇOVÝ ZÁDRŽNÝ VAL |
| | 19 - PROTIPOŽIARNA NÁDRŽ |

ÚPN-Z POTREBNÉ OBSTARAŤ A SCHVÁLIŤ ÚZEMNÝ PLÁN ZÓNY
b1-b20 REGULATÍVY ZÁSTAVBY PODĽA ZÁVAZNEJ ČASTI

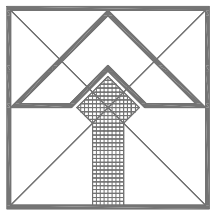

LEGENDA

STAV NÁVRH VÝHLAD

HRANICA ZAST. ÚZEMIA K 1.1.1990 (STAV ČIERNA)		
HRANICA OCHRANNÝCH PÁSIEM		

PLOCHY RODINNÝCH DOMOV		

PLOCHA ZBERNÉHO DVORA A KOMPOSTOVISKO		

PLOCHY POHREBISKA		

VODNÉ TOKY		

MIESTNE OBSLUŽNÉ KOMUNIKÁCIE		

PEŠIE KOMUNIKÁCIE A PRIESTRANSTVA		
CYKLISTICKÉ CHODNÍKY		

ZÁCHYTNÉ PRIEKOPY		

VEDENIE VN PODZEMNÉ 22 kV		

STL PLYNOVOD DO 0,1 MPa		

POLYFUNKČNÁ PLOCHA BYTOVÝCH DOMOV A RODINNÝCH DOMOV		
RUŠENIE PLOŠNÝCH A LÍNOVÝCH JAVOV		
RUŠENIE KOMUNIKÁCIE		
VEDENIE VVN PODZEMNÉ 2x110 kV		

SCHÉMA ZÁVÄZNEJ ČASTI A VEREJNOPROSPEŠNÝCH STAVIEB V ZNENÍ ZMIEN A DOPLNKOV Č. 2/2021