


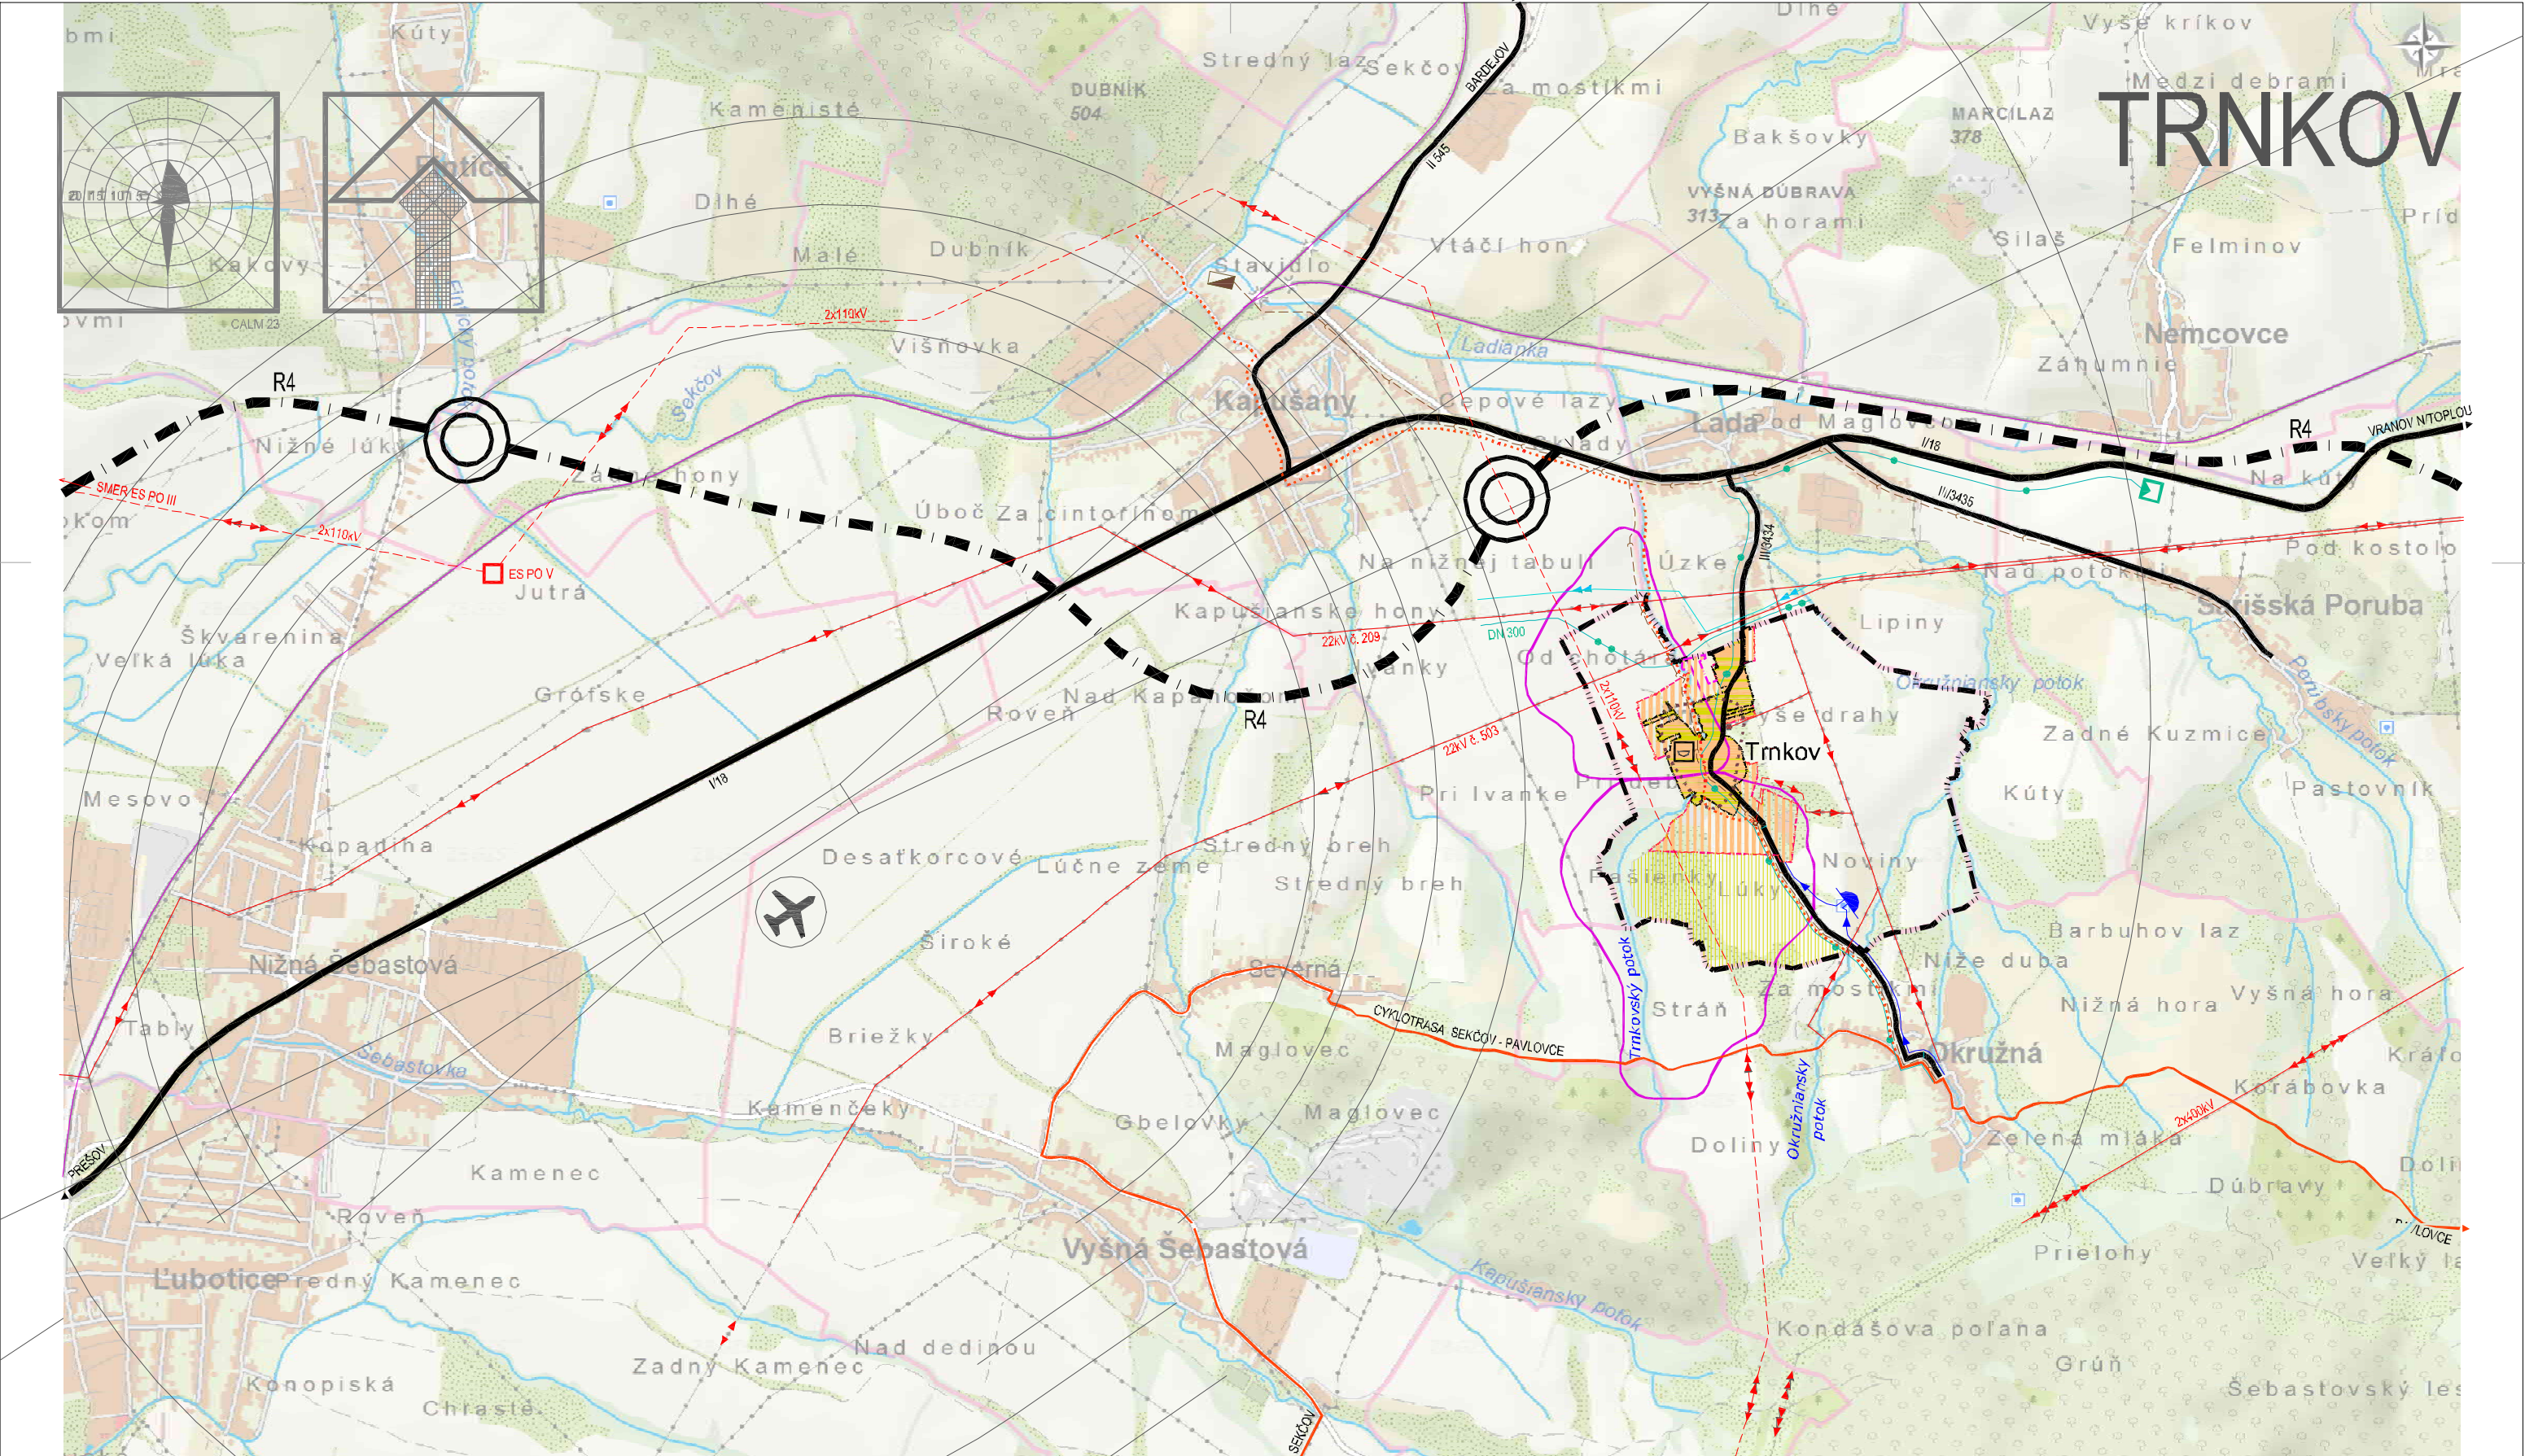

LEGENDA

STAV	NÁVRH		
		HRANICA KATASTRÁLNEHO ÚZEMIA	
		HRANICA ZASTAVANÉHO ÚZEMIA	
		ÚZEMIE URČENÉ NA ZASTAVANIE	
		PLOCHY AGROTURISTIKY A REKREÁCIE	
		PREDPOKLADANÁ ARCHEOLOGICKÁ LOKALITA	
		SVAHOVÉ DEFORMÁCIE POTENCIÁLNE	
		RÝCHLOSTNÁ CESTA R4	
		MIMOÚROVŇOVÁ KRIŽOVATKA	
		CESTY I., II. A III. TRIEDY	
		REGIONÁLNE CYKLOTRASY	
		ŽELEZNIČNÁ TRÁŤ	
		LETISKO	
		VODOVODNÝ RAD STARINA - KOŠICE	
		SKUPINOVÝ PRIVADZAČ PITNEJ VODY	
		VODOJEM	
		SKUPINOVÝ KANALIZYČNÝ ZBERAČ	
		ČISTIAREŇ ODPADOVÝCH VÔD	
		VTL PLYNOVOD	
		STL PLYNOVOD	
		REGULAČNÁ STANICA PLYNU	
		ELEKTRICKÁ STANICA VVN	
		ELEKTRICKÉ VEDENIE VVN 2x400kV	
		ELEKTRICKÉ VEDENIE VVN 2x110kV	
		ELEKTRICKÉ VEDENIE VN 22kV	
		TRAFOSTANICA	

Schvaľovacia doložka

Územný plán obce Trnkov

Schválený
uznesením Obecného zastupiteľstva Trnkov

č. 98/2016
zo dňa 6.júna 2016

Ing. Jitka Ballarín
starosta obce

Schvaľovacia doložka

Územný plán obce Trnkov Z a D 2017

Schválený
uznesením Obecného zastupiteľstva Trnkov

č. 133/2017
zo dňa 26.marca 2017

Ing. Jitka Ballarín
starosta obce

SÚTLAČ VÝKRESOV Z DOKUMENTÁCIE ÚZEMNÝ PLÁN OBCE TRNKOV
A ÚZEMNÝ PLÁN OBCE TRNKOV, ZMENY A DOPLNKY 2017

ŠIRŠIE VZŤAHY - PODKLAD


OBSTARÁVATEL: OBEC TRNKOV
HLAVNÝ RIEŠITEĽ: Ing. arch. Mária Čutková
autorizovaný architekt SKA č. aut. osv.: 0377 AA
RIEŠITELIA: Ing. arch. Marián Čutka, Ing. arch. Anna Šmeringová

SPRACOVANÉ: JÚN 2021

v.č.:

1

TRNKOV

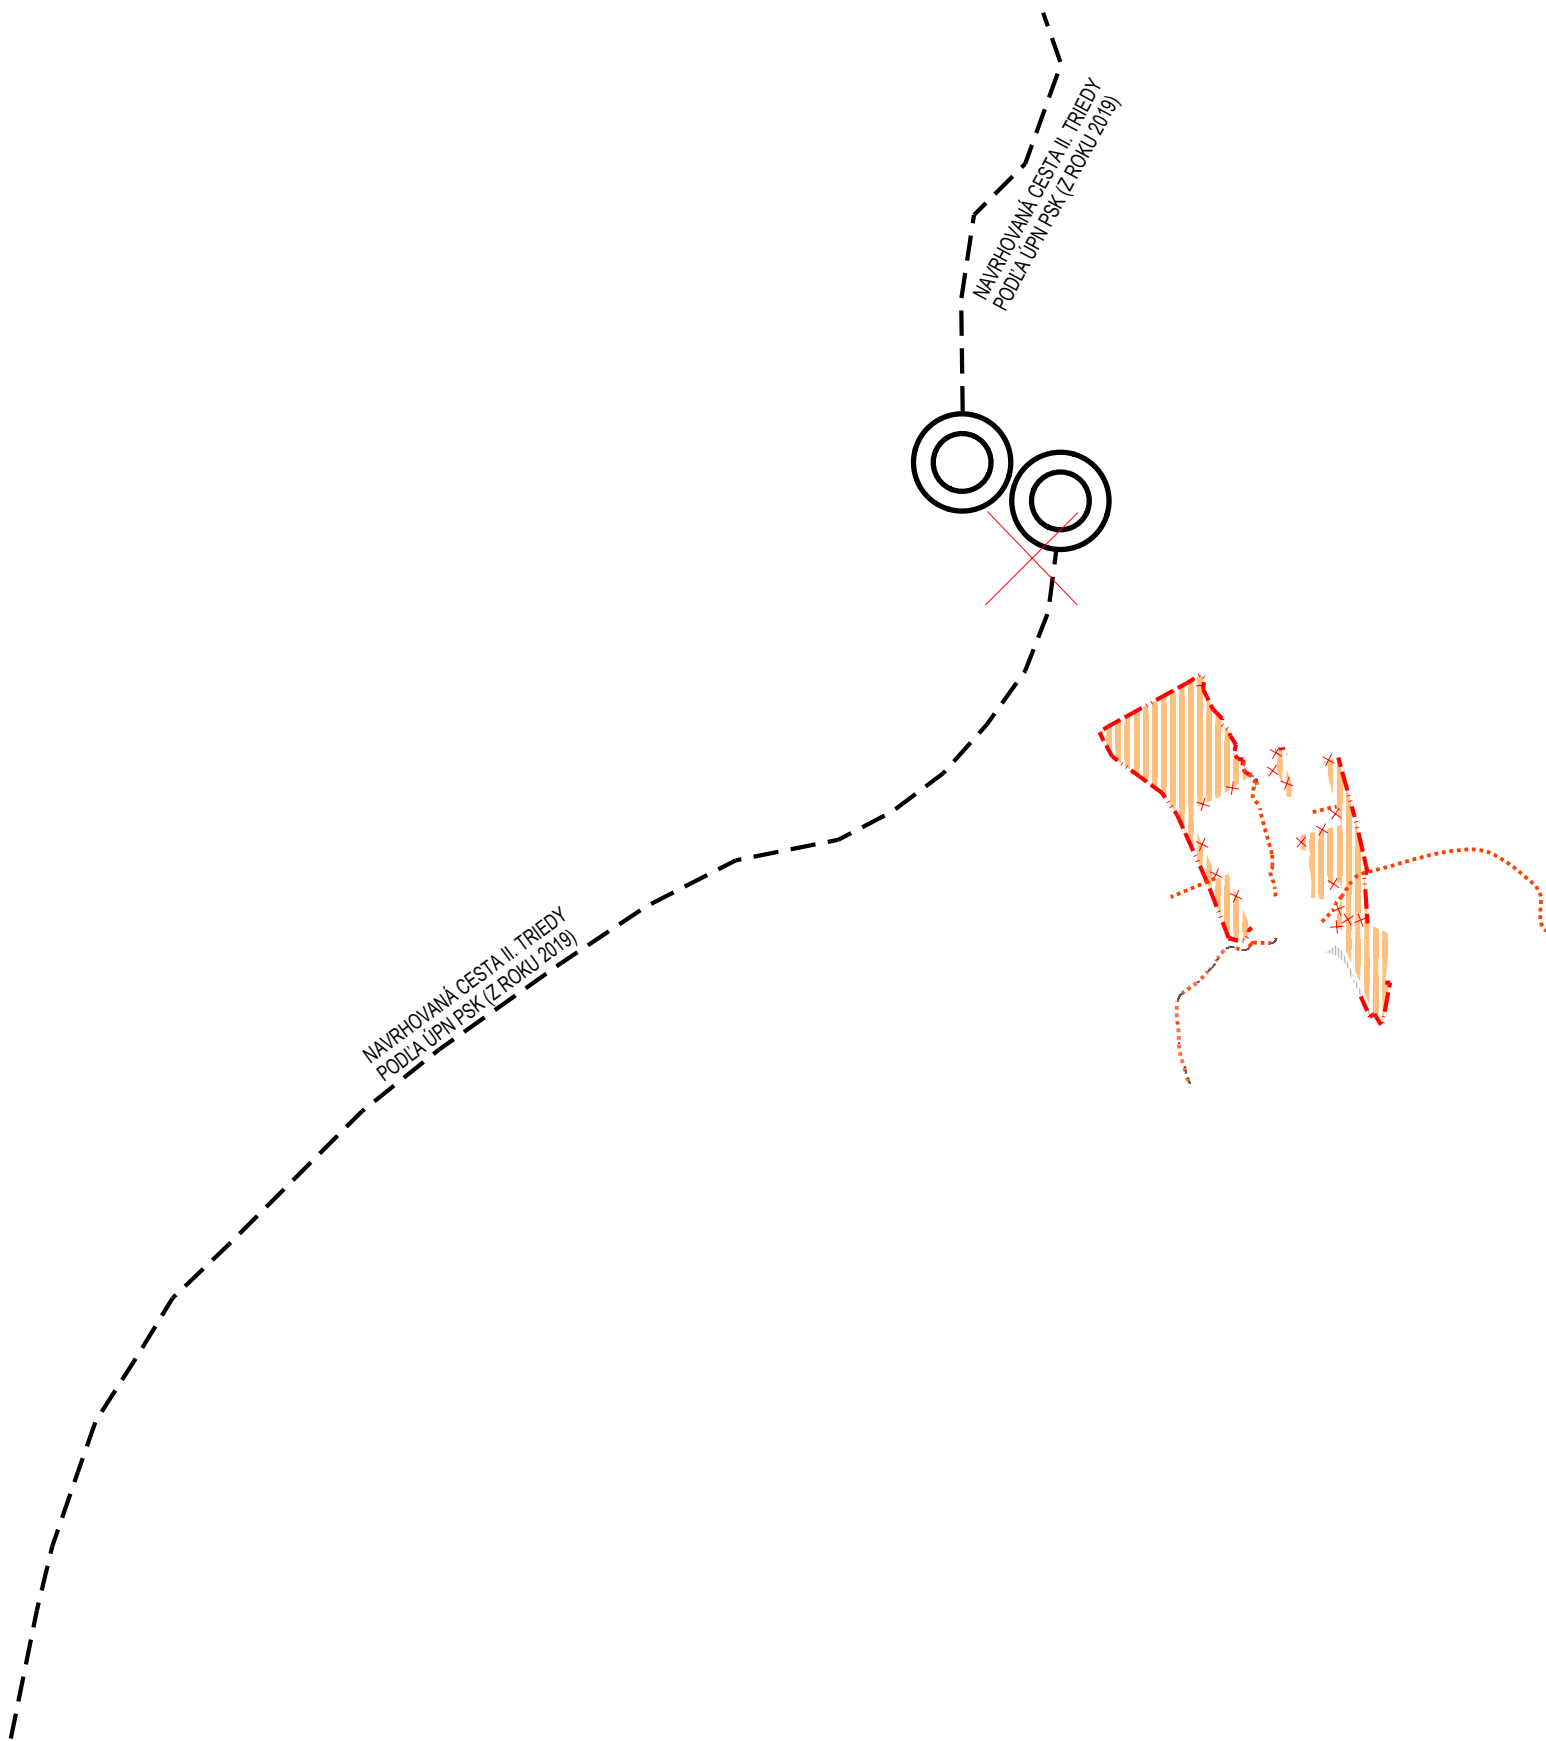

LEGENDA

STAV NÁVRH

		HRANICA ZASTAVANÉHO ÚZEMIA
		ÚZEMIE URČENÉ NA ZASTAVANIE

		MIMOÚROVŇOVÁ KRIŽOVATKA
		CESTY I., II. A III. TRIEDY
		REGIONÁLNE CYKLOTRASY

ZMENY A DOPLNKY Č. 2/2021 ÚZEMNÉHO PLÁNU OBCE **TRNKOV**

M Projekt plus

Sládkovičova 9/A, 080 01 Prešov

ŠIRŠIE VZŤAHY - NÁLOŽKA

M 1: 25 000

OBSTARÁVATEĽ: **OBEC TRNKOV**
HLAVNÝ RIEŠITEĽ: Ing. arch. Mária Čutková
autorizovaný architekt SKA č. aut. osv.: 0377 AA
RIEŠITELIA: Ing. arch. Marián Čútka, Ing. arch. Anna Šmeringaiová

SPRACOVANÉ: JÚN 2021

v.č.:

1