KOORDINAČNÁ SITUÁCIA

M 1:1000

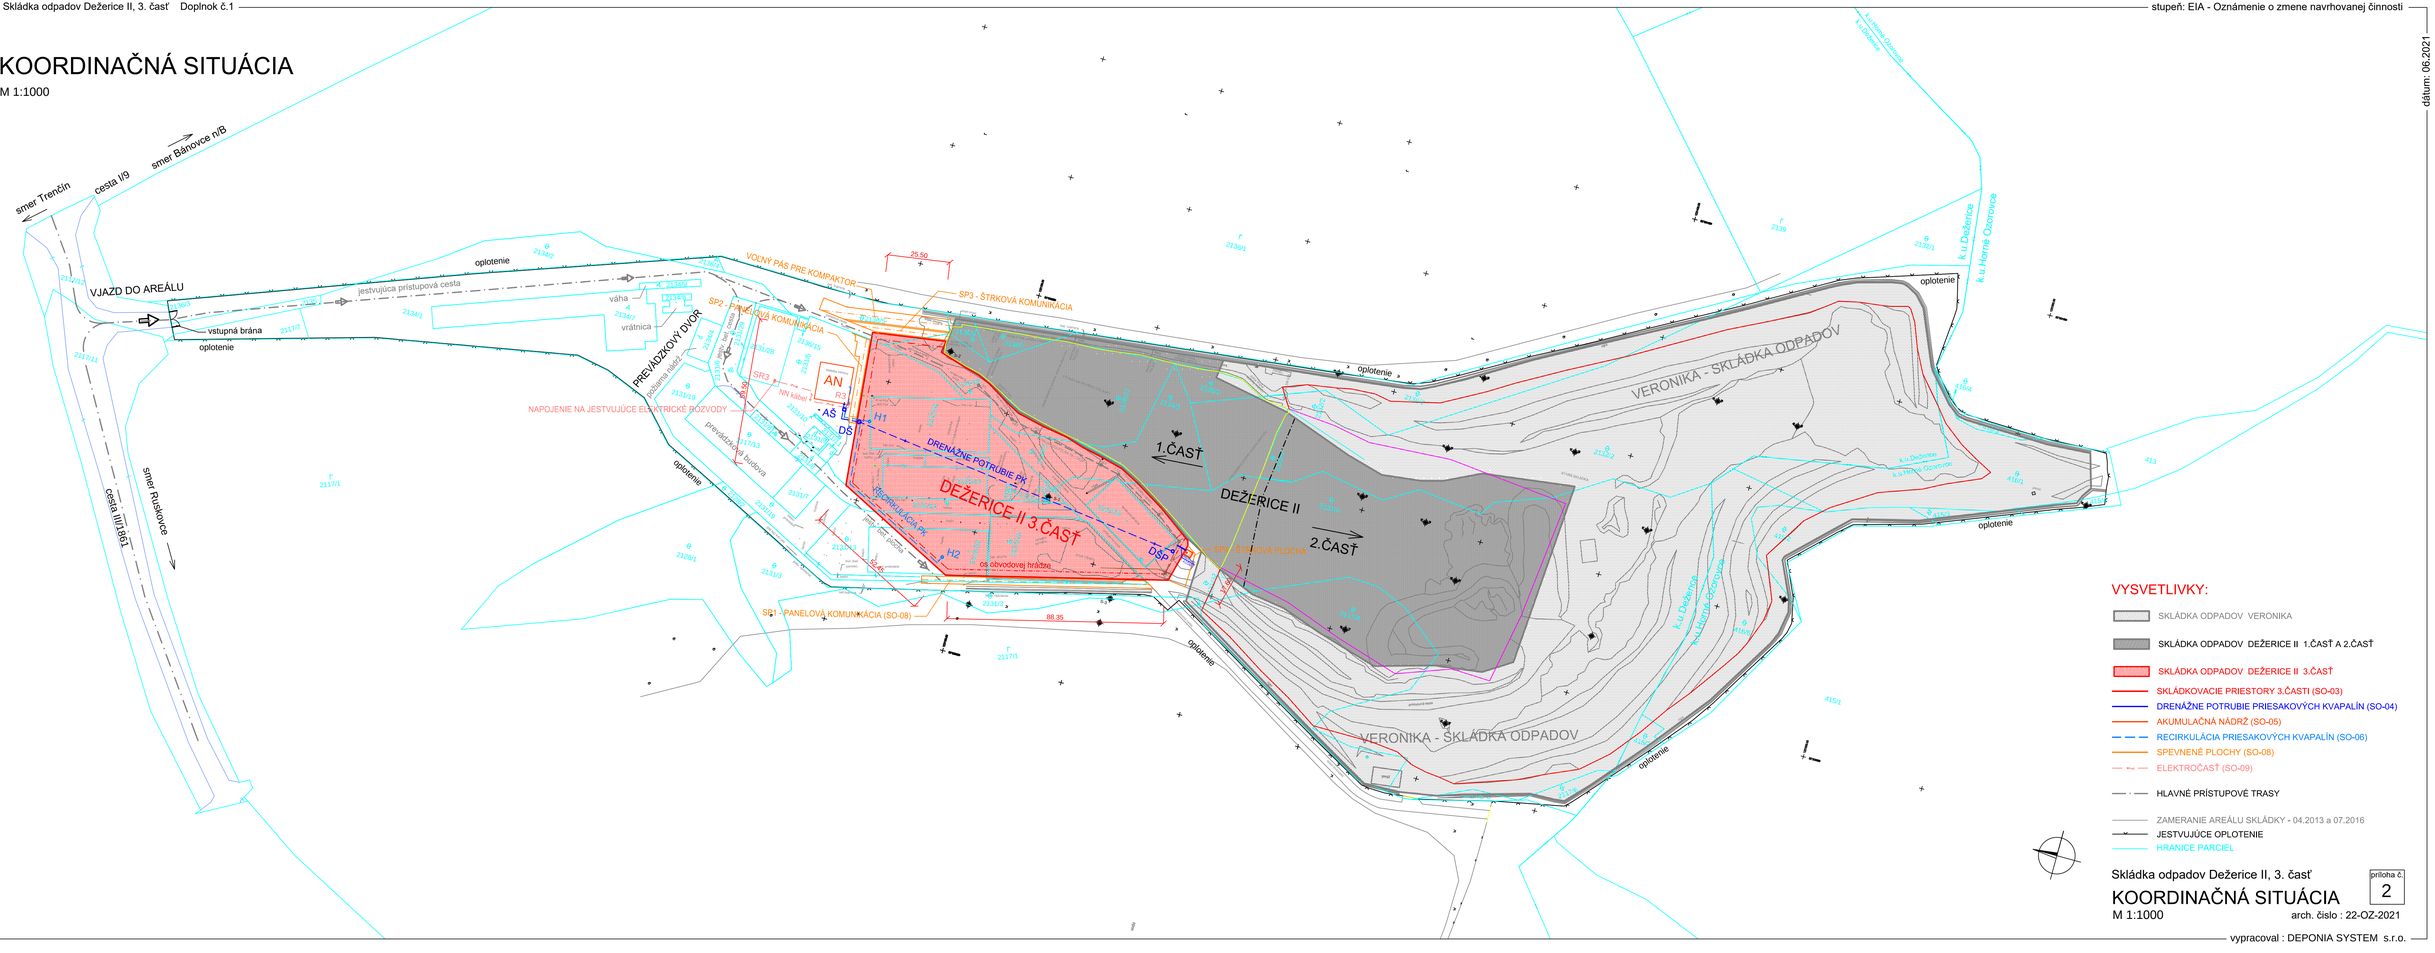

VYSVETLIVKY:

- SKLÁDKA ODPADOV VERONIKA
- SKLÁDKA ODPADOV DEŽERICE II 1.ČASŤ A 2.ČASŤ
- SKLÁDKA ODPADOV DEŽERICE II 3.ČASŤ
- SKLÁDKOVACIE PRIESTORY 3.ČASTI (SO-03)
- DRENÁŽNE POTRUBIE PRIESAKOVÝCH KVAPALÍN (SO-04)
- AKUMULAČNÁ NÁDRŽ (SO-05)
- RECIRKULÁCIA PRIESAKOVÝCH KVAPALÍN (SO-06)
- SPEVNENÉ PLOCHY (SO-08)
- ELEKTROČASŤ (SO-09)
- HLAVNÉ PRÍSTUPOVÉ TRASY
- ZAMERANIE AREÁLU SKLÁDKY - 04.2013 a 07.2016
- JESTVUJÚCE OPLOTENIE
- HRANICE PARCIEL

Skládka odpadov Dežerice II, 3. časť

KOORDINAČNÁ SITUÁCIA

M 1:1000

príloha č. 2

arch. číslo : 22-OZ-2021

vypracoval : DEPONIA SYSTEM s.r.o.

dátum: 06.2021