
# SITUÁCIA ZAVÁŽANIA

M 1:500

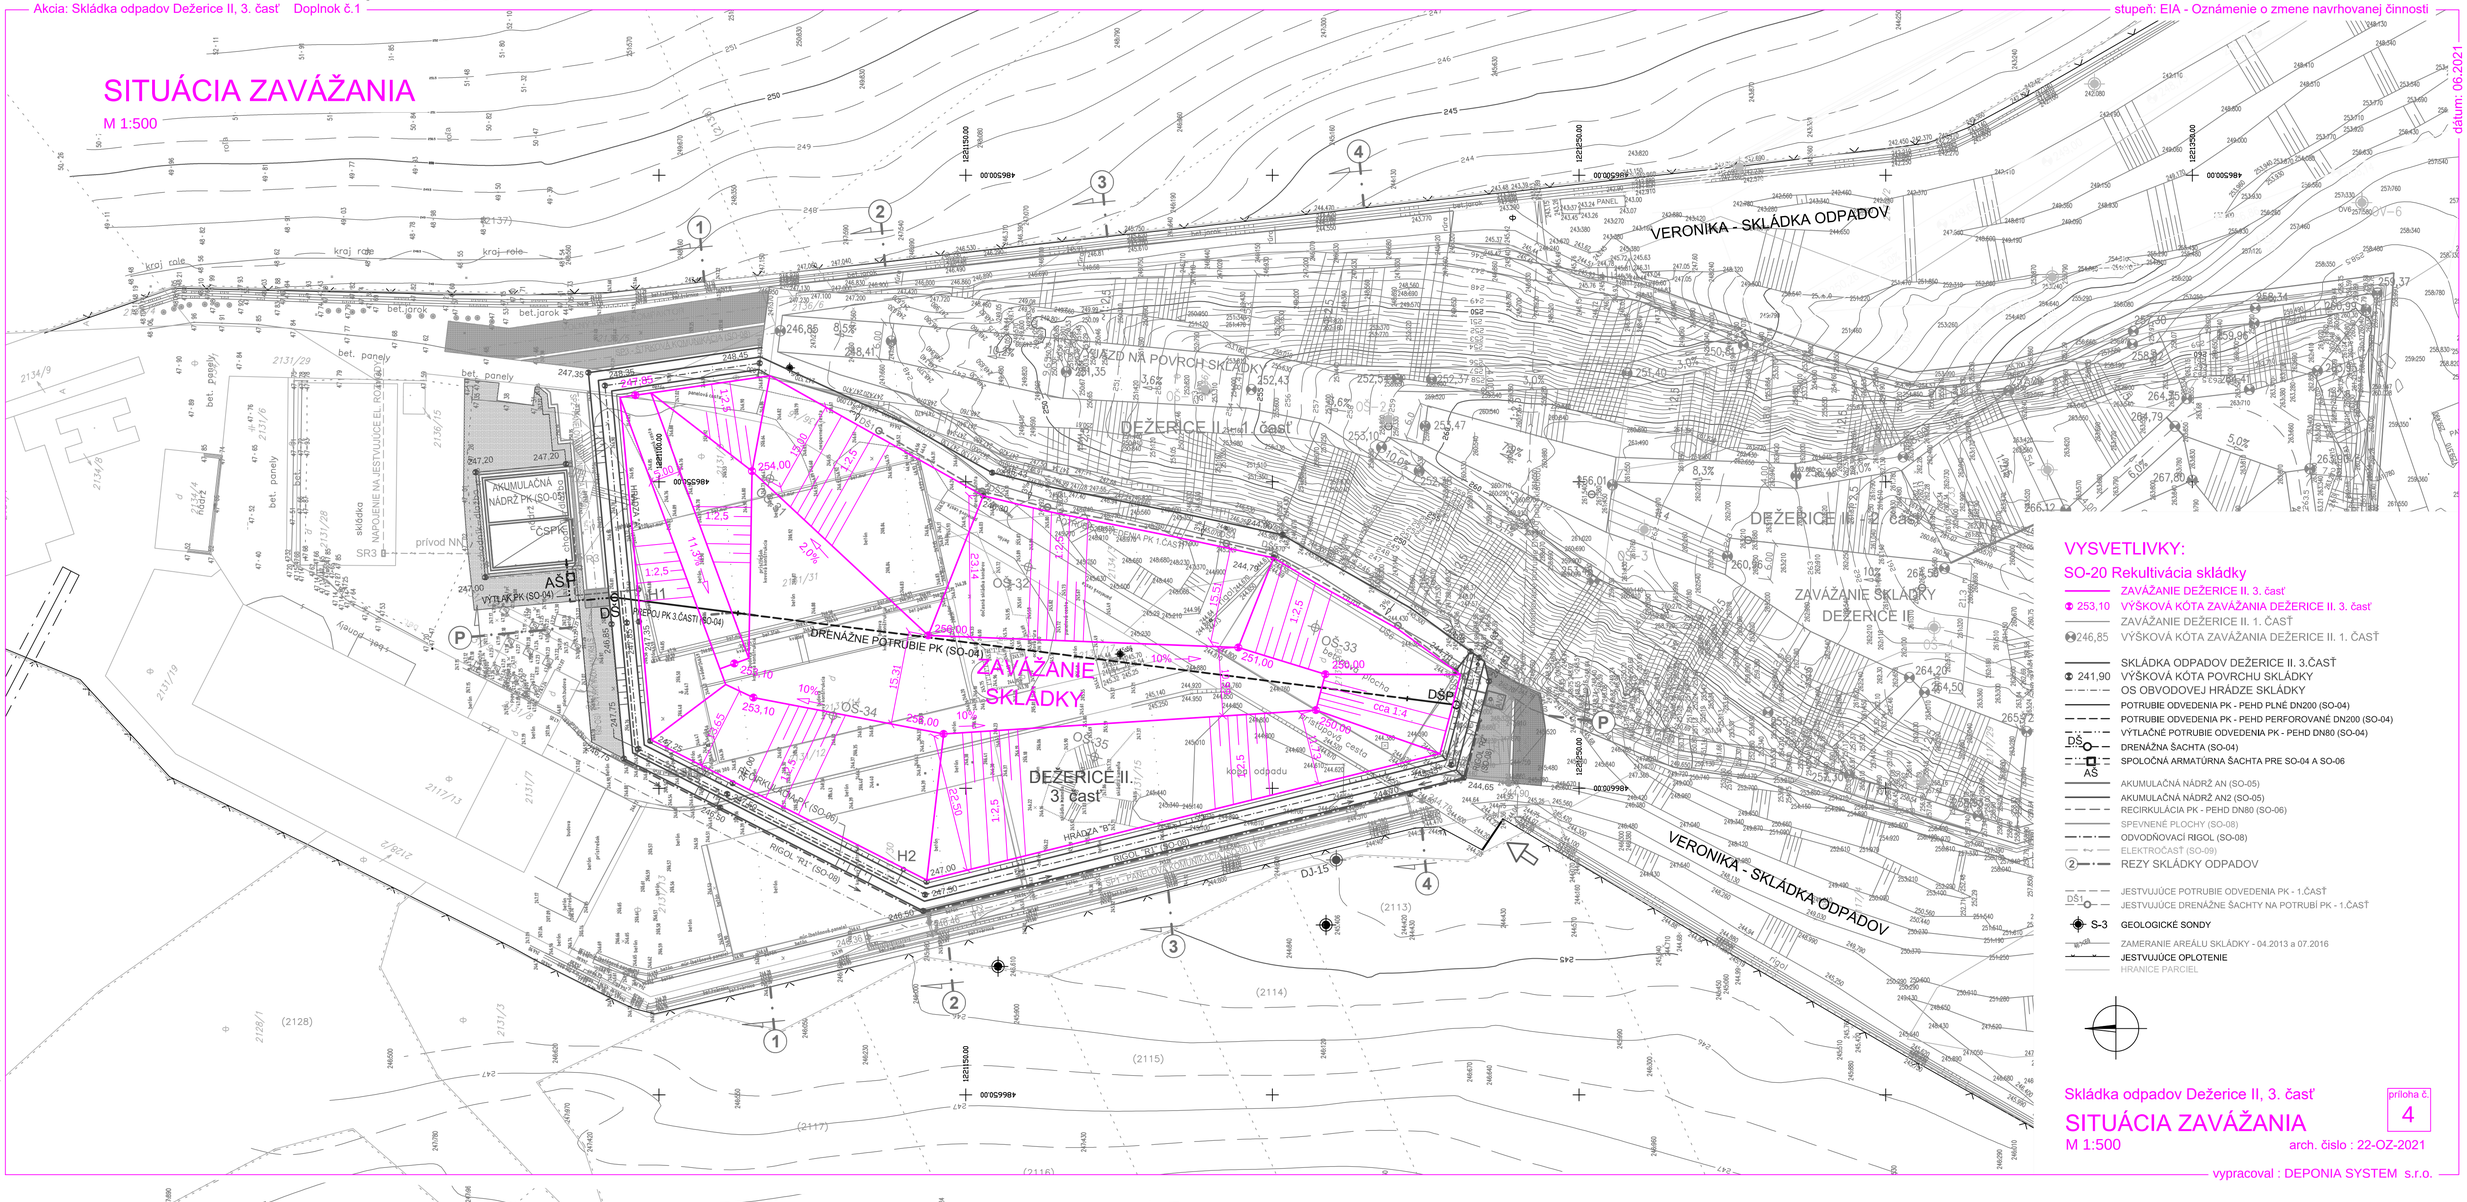


## VYSVETLIVKY:

### SO-20 Rekultivácia skládky

- ZAVÁŽANIE DEŽERICE II. 3. časť
- 253,10 VÝŠKOVÁ KÓTA ZAVÁŽANIA DEŽERICE II. 3. časť
- ZAVÁŽANIE DEŽERICE II. 1. ČASŤ
- 246,85 VÝŠKOVÁ KÓTA ZAVÁŽANIA DEŽERICE II. 1. ČASŤ
- SKLÁDKA ODPADOV DEŽERICE II. 3.ČASŤ
- 241,90 VÝŠKOVÁ KÓTA POVRCHU SKLÁDKY
- OS OBVODOVEJ HRÁDZE SKLÁDKY
- POTRUBIE ODVEDENIA PK - PEHD PLNÉ DN200 (SO-04)
- POTRUBIE ODVEDENIA PK - PEHD PERFOROVANÉ DN200 (SO-04)
- VÝTLAČNÉ POTRUBIE ODVEDENIA PK - PEHD DN80 (SO-04)
- DŠ DRENÁŽNA ŠACHTA (SO-04)
- SPOLOČNÁ ARMATÚRNA ŠACHTA PRE SO-04 A SO-06
- AŠ AKUMULAČNÁ NÁDRŽ AN (SO-05)
- AKUMULAČNÁ NÁDRŽ AN2 (SO-05)
- RECIRKULÁCIA PK - PEHD DN80 (SO-06)
- SPEVNENÉ PLOCHY (SO-08)
- ODVODŇOVACÍ RIGOL (SO-08)
- ELEKTROČASŤ (SO-09)
- 2 REZY SKLÁDKY ODPADOV
- JESTVUJÚCE POTRUBIE ODVEDENIA PK - 1.ČASŤ
- DŠ1 JESTVUJÚCE DRENÁŽNE ŠACHTY NA POTRUBÍ PK - 1.ČASŤ
- S-3 GEOLOGICKÉ SONDY
- ZAMERANIE AREÁLU SKLÁDKY - 04.2013 a 07.2016
- JESTVUJÚCE OPLOTENIE
- HRANICE PARCIEL

Skládka odpadov Dežerice II, 3. časť

príloha č. 4

# SITUÁCIA ZAVÁŽANIA

M 1:500

arch. číslo : 22-OZ-2021

vypracoval : DEPONIA SYSTEM s.r.o.

dátum: 06.2021