

VZOROVÝ POZDĹŽNY REZ v mieste rezu (P)

M 1:250

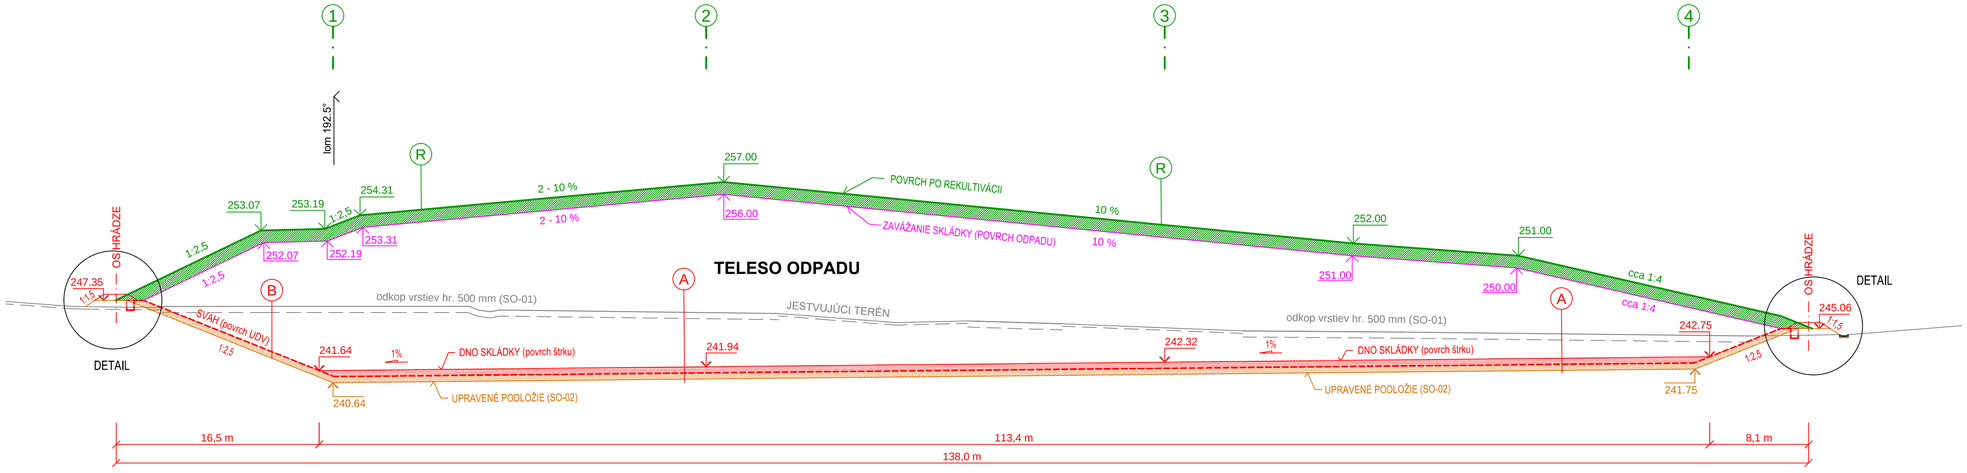

VZOROVÝ PRIEČNY REZ v mieste rezu (2)

M 1:250

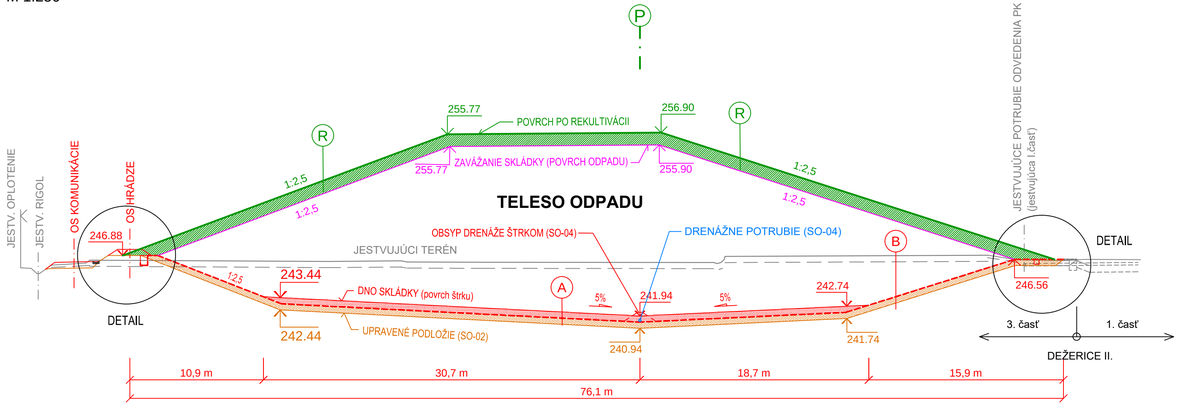

KONŠTRUKCIA UZATVORENIA A REKULTIVÁCIE SKLÁDKY

(R) SKLADBA VRSTIEV

- VEGETAČNÝ KRYT - ZATRÁVNENIE
- VRSTVA REKULTIVAČNEJ ZEMINY HR. 1000 mm
- UMELÁ DRENÁŽNA VRSTVA - GEOKOMPOZIT
- TESNIACA BENTONITOVÁ ROHOŽ
- ODPLYŇOVACIA VRSTVA - GEOKOMPOZIT
- ZHUTNENÝ A UPRAVENÝ ODPAD

KONŠTRUKČNÉ VRSTVY SKLÁDKY

(A) NA DNE SKLÁDKY

- ŠTRK FR. 16 - 32 mm, hr.500 mm
- OCHRANNÁ GEOTEXTÍLIA min. 800 g/m²
- FÓLIA PEHD hr. 1,5 mm - HLADKÁ
- MONITOROVACÍ SYSTÉM TESNOSTI FÓLIE
- MINERÁLNE TESNENIE HR. 2 x 250 mm
- UPRAVENÉ A ZHUTNENÉ PODLOŽIE

(B) NA SVAHOCH SKLÁDKY

- UMELÁ DRENÁŽNA VRSTVA
- FOLIO PEHD hr. 1,5 mm - JEDNOSTRANNE ZDRSNENÁ
- MONITOROVACÍ SYSTÉM TESNOSTI FÓLIE
- MINERÁLNE TESNENIE HR. 2 x 250 mm
- UPRAVENÉ A ZHUTNENÉ PODLOŽIE

POZNÁMKA:

MAXIMÁLNA KÓTA ZAVÁŽANIA: 256,00 m n.m.
MAXIMÁLNA KÓTA PO REKULTIVÁCII: 257,00 m n.m.

Skládka odpadov Dežerice II, 3. časť

VZOROVÉ REZY

M 1:250

príloha č. 5

arch. číslo : 22-OZ-2021