
# Mapa č.3: Celková situácia

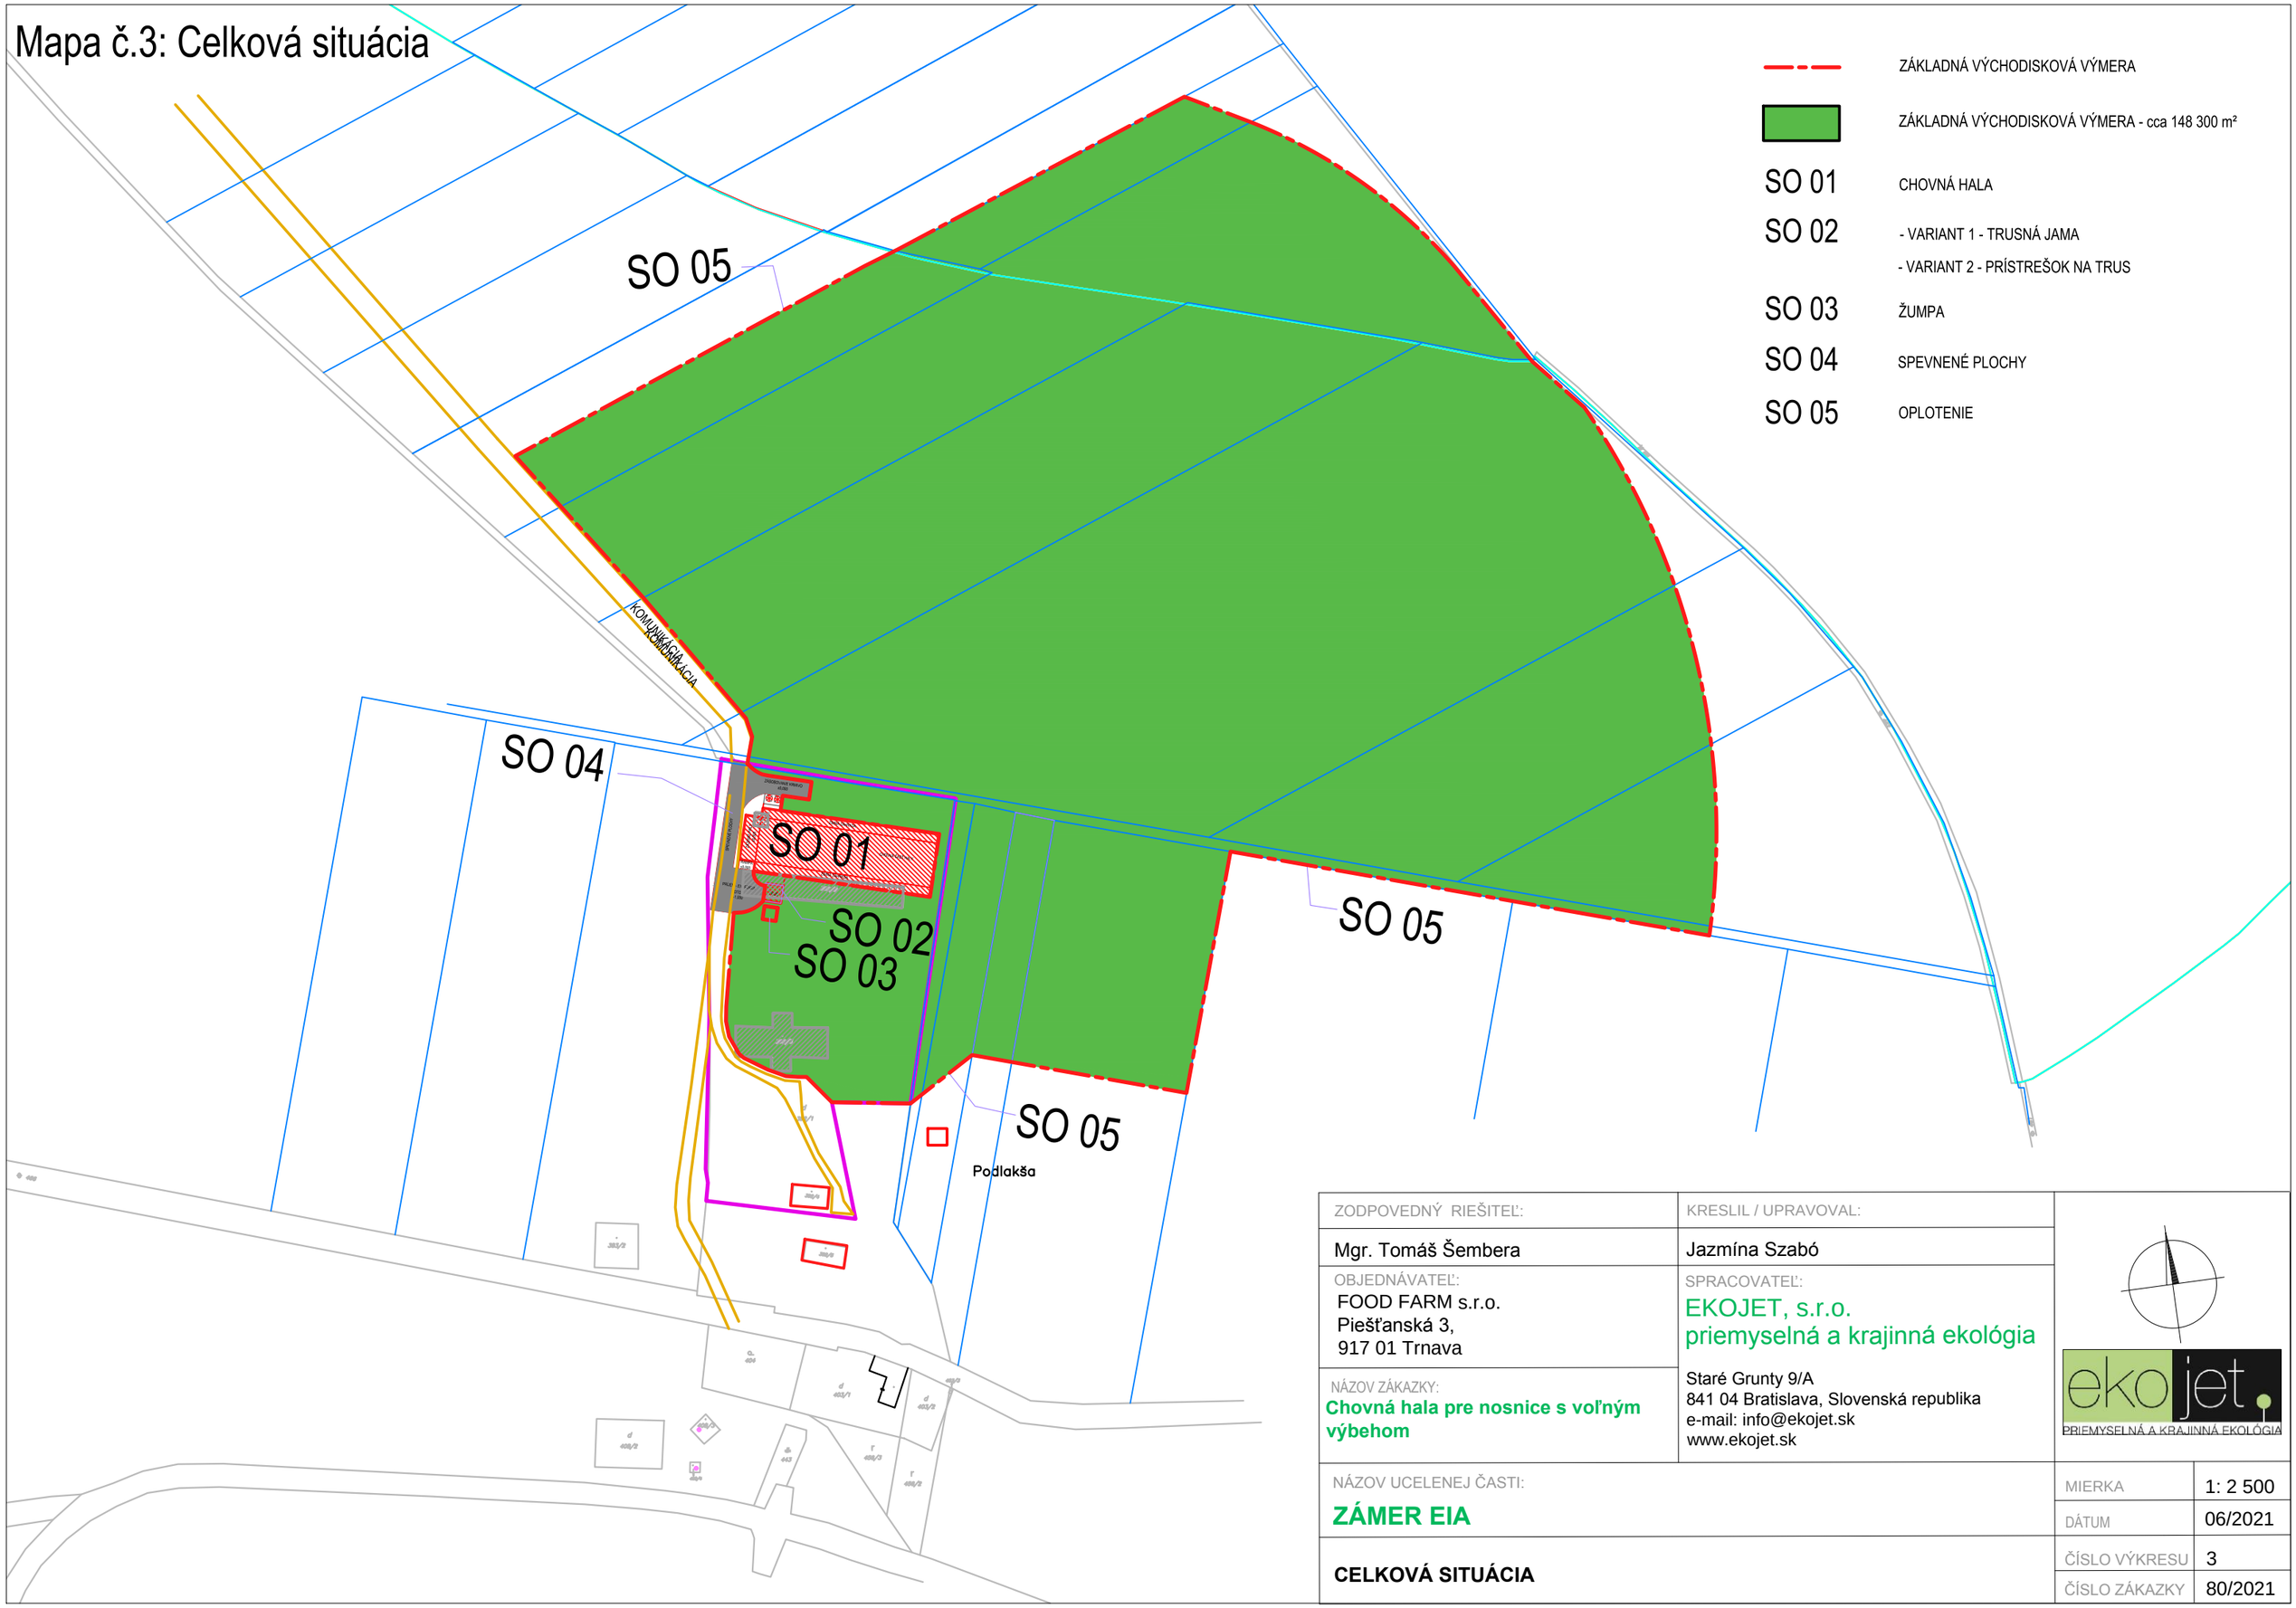


| | |
|---|---|
| ZÁKLADNÁ VÝCHODISKOVÁ VÝMERA | |
| ZÁKLADNÁ VÝCHODISKOVÁ VÝMERA - cca 148 300 m² | |
| SO 01 | CHOVNÁ HALA |
| SO 02 | - VARIANT 1 - TRUSNÁ JAMA<br>- VARIANT 2 - PRÍSTREŠOK NA TRUS |
| SO 03 | ŽUMPA |
| SO 04 | SPEVNENÉ PLOCHY |
| SO 05 | OPLOTENIE |

| | |
|---|---|
| ZODPOVEDNÝ RIEŠITEĽ: | KRESLIL / UPRAVOVAL: |
| Mgr. Tomáš Šembera | Jazmína Szabó |
| OBJEDNÁVATEĽ:<br>FOOD FARM s.r.o.<br>Piešťanská 3,<br>917 01 Trnava | SPRACOVATEĽ:<br>EKOJET, s.r.o.<br>priemyselná a krajinná ekológia<br><br>Staré Grunty 9/A<br>841 04 Bratislava, Slovenská republika<br>e-mail: info@ekojet.sk<br>www.ekojet.sk |
| NÁZOV ZÁKAZKY:<br>**Chovná hala pre nosnice s voľným výbehom** | |
| NÁZOV UCELENEJ ČASTI:<br>**ZÁMER EIA** | MIERKA: 1: 2 500<br>DÁTUM: 06/2021 |
| **CELKOVÁ SITUÁCIA** | ČÍSLO VÝKRESU: 3<br>ČÍSLO ZÁKAZKY: 80/2021 |

ekojet
PRIEMYSELNÁ A KRAJINNÁ EKOLÓGIA