SITUÁCIA STAVBY

M 1:500

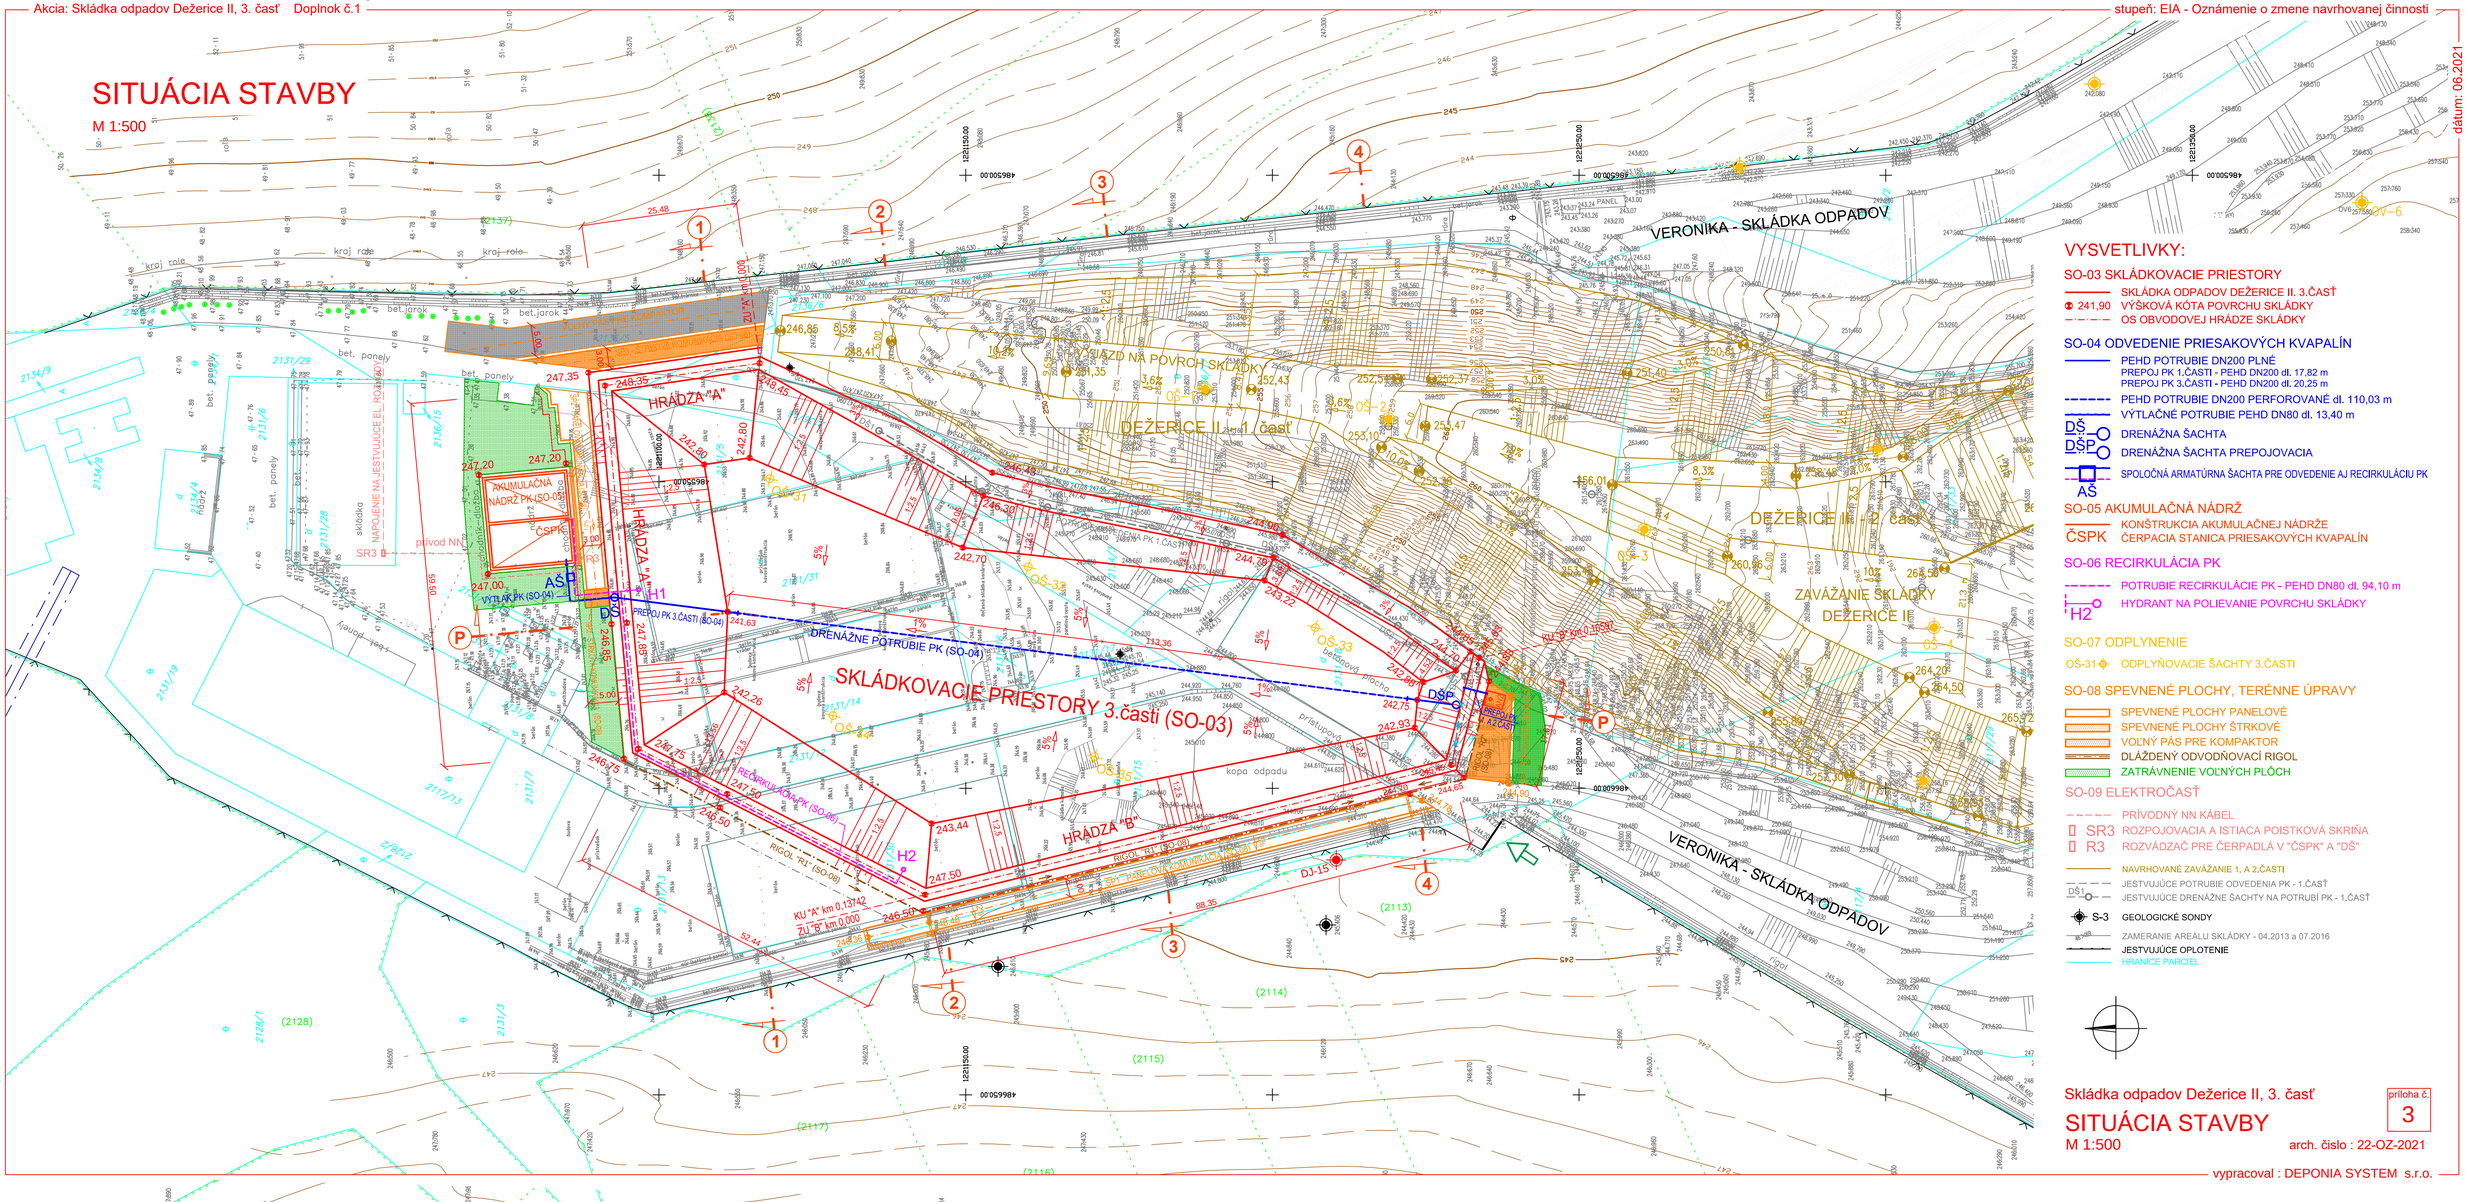

VYSVETLIVKY:

SO-03 SKLÁDKOVACIE PRIESTORY
- SKLÁDKA ODPADOV DEŽERICE II. 3.ČASŤ
- 241,90 VÝŠKOVÁ KÓTA POVRCHU SKLÁDKY
- OS OBVODOVEJ HRÁDZE SKLÁDKY

SO-04 ODVEDENIE PRIESAKOVÝCH KVAPALÍN
- PEHD POTRUBIE DN200 PLNÉ
  PREPOJ PK 1.ČASTI - PEHD DN200 dl. 17,82 m
  PREPOJ PK 3.ČASTI - PEHD DN200 dl. 20,25 m
- PEHD POTRUBIE DN200 PERFOROVANÉ dl. 110,03 m
- VÝTLAČNÉ POTRUBIE PEHD DN80 dl. 13,40 m
- DŠ DRENÁŽNA ŠACHTA
- DŠP DRENÁŽNA ŠACHTA PREPOJOVACIA
- AŠ SPOLOČNÁ ARMATÚRNA ŠACHTA PRE ODVEDENIE AJ RECIRKULÁCIU PK

SO-05 AKUMULAČNÁ NÁDRŽ
- ČSPK KONŠTRUKCIA AKUMULAČNEJ NÁDRŽE
  ČERPACIA STANICA PRIESAKOVÝCH KVAPALÍN

SO-06 RECIRKULÁCIA PK
- POTRUBIE RECIRKULÁCIE PK - PEHD DN80 dl. 94,10 m
- H2 HYDRANT NA POLIEVANIE POVRCHU SKLÁDKY

SO-07 ODPLYNENIE
- OŠ-31 ODPLYŇOVACIE ŠACHTY 3.ČASTI

SO-08 SPEVNENÉ PLOCHY, TERÉNNE ÚPRAVY
- SPEVNENÉ PLOCHY PANELOVÉ
- SPEVNENÉ PLOCHY ŠTRKOVÉ
- VOĽNÝ PÁS PRE KOMPAKTOR
- DLÁŽDENÝ ODVODŇOVACÍ RIGOL
- ZATRÁVNENIE VOĽNÝCH PLÔCH

SO-09 ELEKTROČASŤ
- PRÍVODNÝ NN KÁBEL
- SR3 ROZPOJOVACIA A ISTIACA POISTKOVÁ SKRIŇA
- R3 ROZVÁDZAČ PRE ČERPADLÁ V "ČSPK" A "DŠ"
- NAVRHOVANÉ ZAVÁŽANIE 1. A 2.ČASTI
- JESTVUJÚCE POTRUBIE ODVEDENIA PK - 1.ČASŤ
- DŠ1 JESTVUJÚCE DRENÁŽNE ŠACHTY NA POTRUBÍ PK - 1.ČASŤ
- S-3 GEOLOGICKÉ SONDY
- ZAMERANIE AREÁLU SKLÁDKY - 04.2013 a 07.2016
- JESTVUJÚCE OPLOTENIE
- HRANICE PARCIEL

Skládka odpadov Dežerice II, 3. časť

SITUÁCIA STAVBY

M 1:500

príloha č. 3

arch. číslo : 22-OZ-2021

vypracoval : DEPONIA SYSTEM s.r.o.

dátum: 06.2021