


LEGENDA

STAV	NÁVRH	
		HRANICA KATASTRÁNEHO ÚZEMIA OBCE
		HRANICA ZASTAVANÉHO ÚZEMIA OBCE K 1.1.1990 / NÁVRH
		OBYTNÉ ÚZEMIA PRE BÝVANIE V RODINNÝCH DOMOCH (A1)
		PLOCHY ŠPORTOVO-REKREAČNEJ VYBVENOSTI (B3)
		ÚZEMIE VEREJNÉHO INFRAŠTRUKTURÁLNEHO VYBAVENIA (ČOV)
		PLOCHY ZÁHRAD PRI RODINNÝCH DOMOCH
		KOMUNIKÁCIE REGIONÁLNEHO VÝZNAMU
		OBSLUŽNÉ KOMUNIKÁCIE MIESTNEHO VÝZNAMU
		OCHRANNÉ PÁSMA VŠETKÝCH DRUHOV

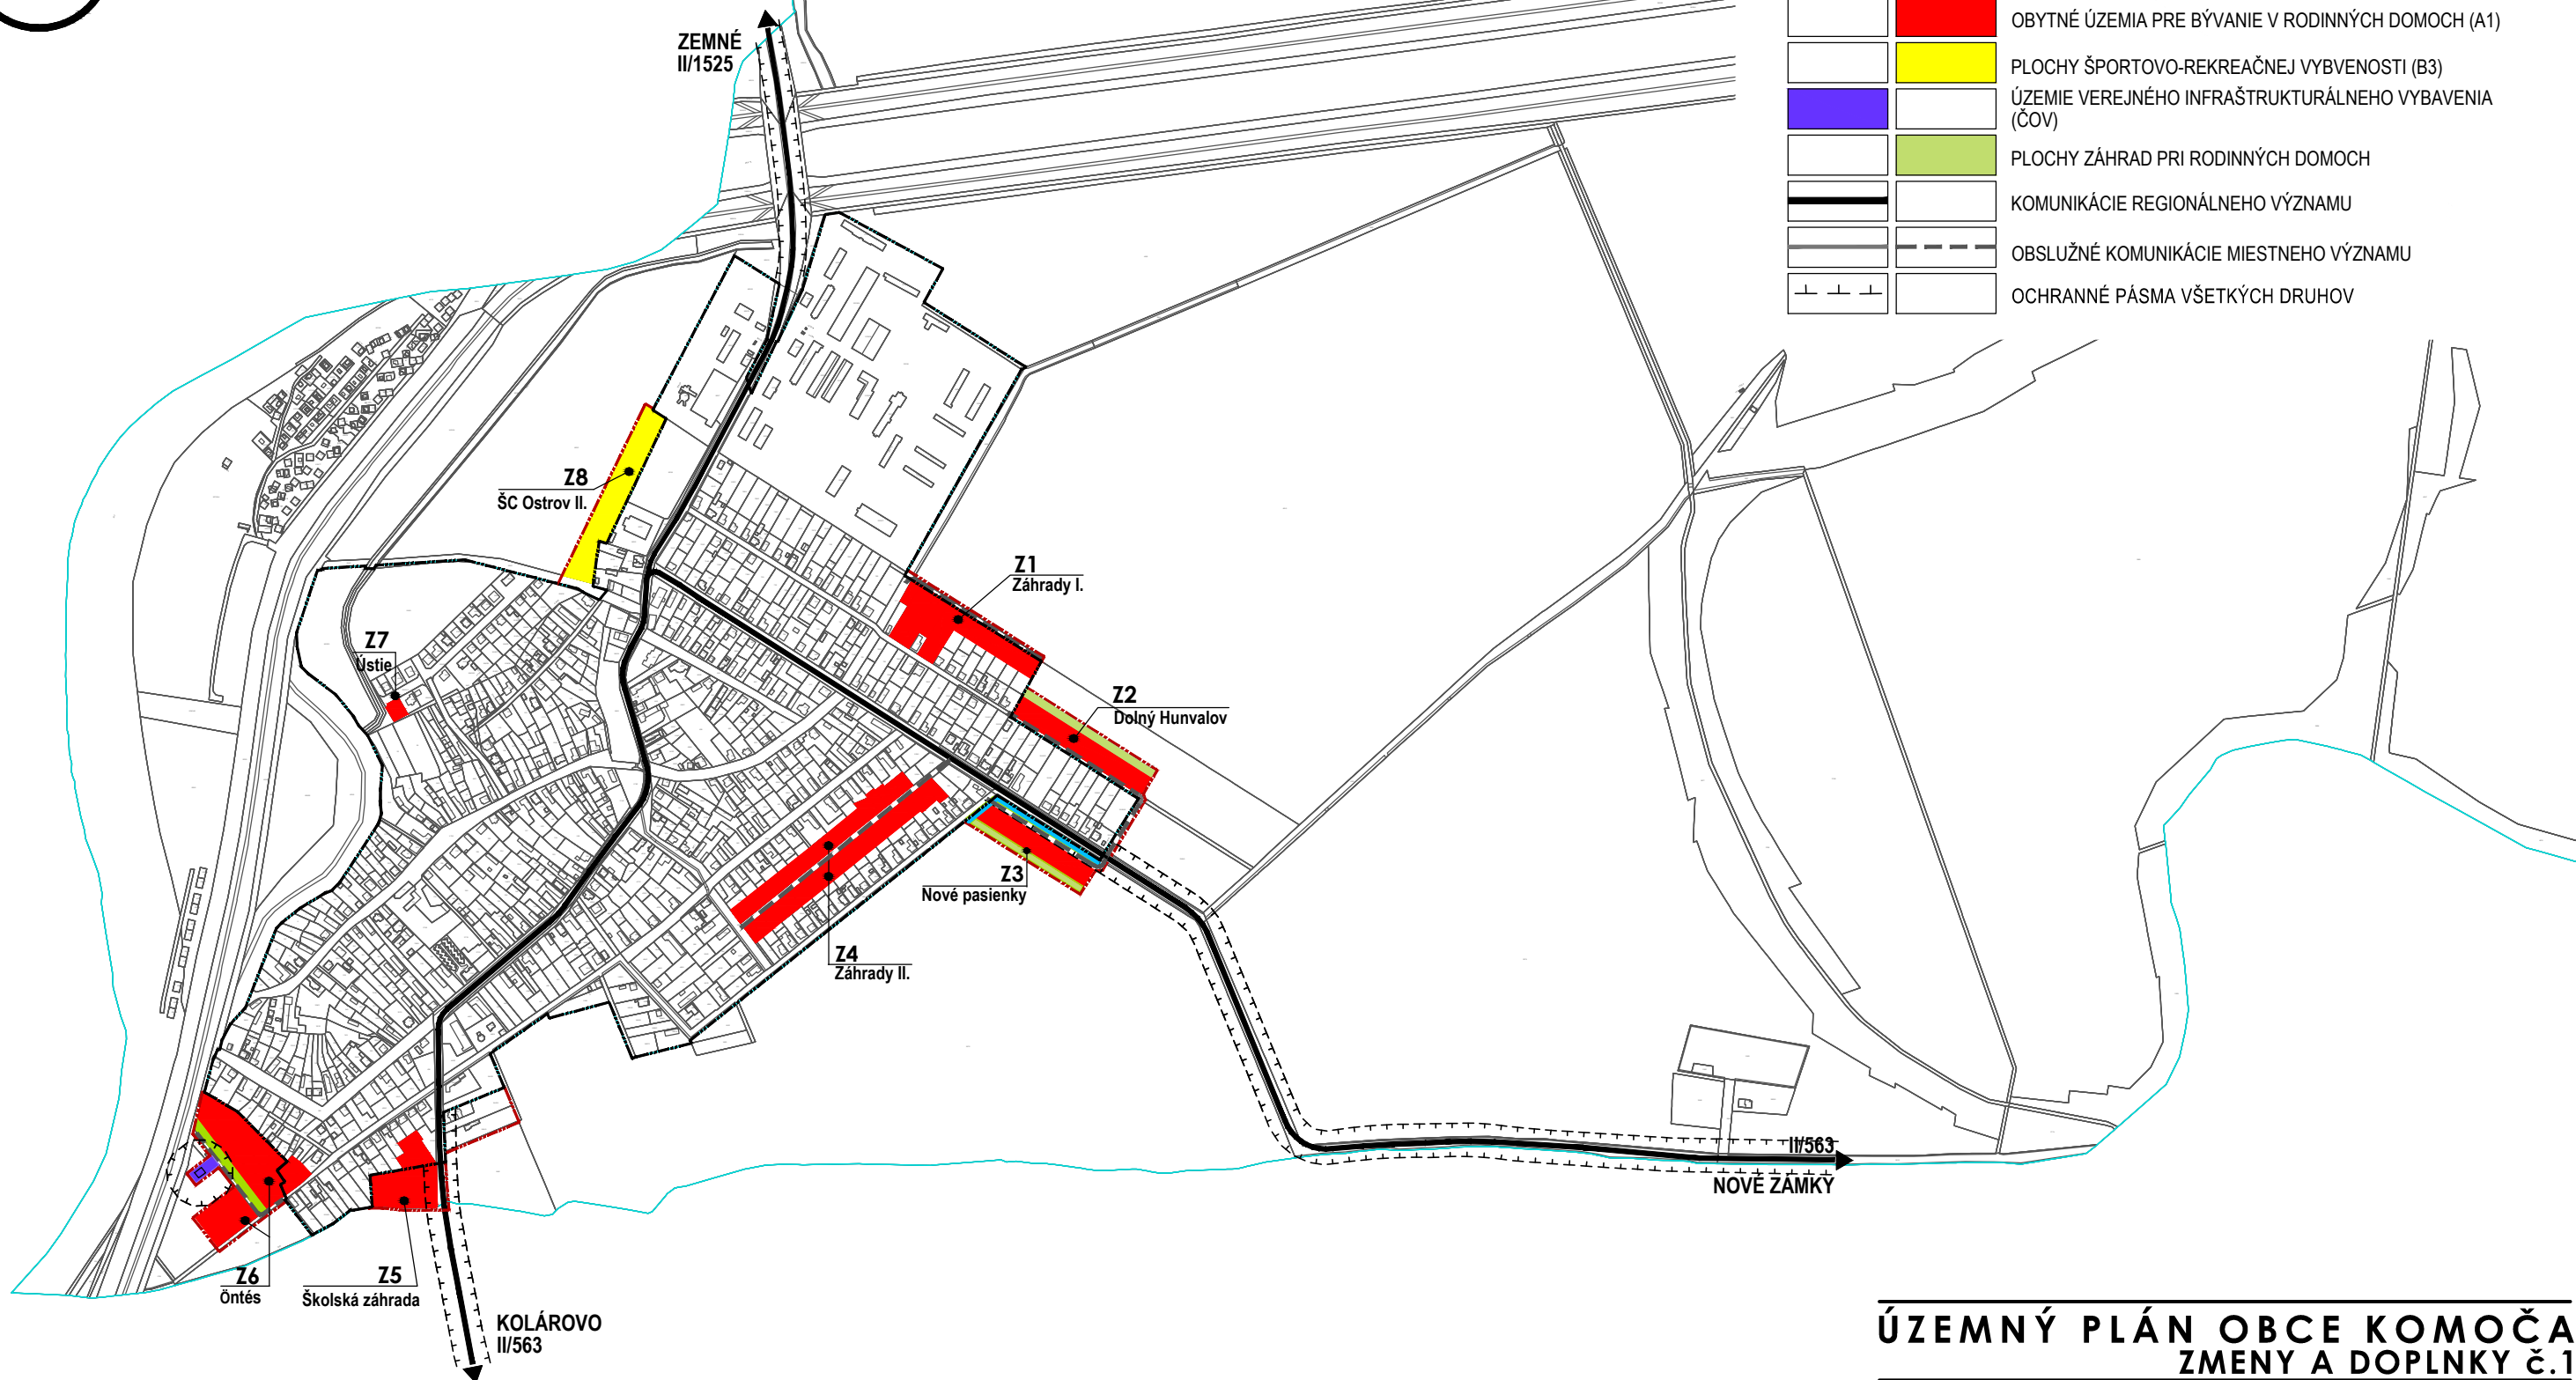

ÚZEMNÝ PLÁN OBCE KOMOČA ZMENY A DOPLNKY č.1

OBSTARÁVATEL:	OBEC KOMOČA
SPRACOVATEL' ÚPN (2008):	ING. ARCH. P.VARGA, ING. ARCH. M.PAVLÍK
SPRACOVATEL' ZaD Č.1 ÚPN:	ATELIÉR OLYMPIA, spol.s.r.o., WOLKROVA 4 851 01 BRATISLAVA, e-mail:office@atelierolympia.eu
HLAVNÝ RIEŠITEĽ:	ING. ARCH. EVA ŽOLNAYOVÁ

OBSAH VÝKRESU:
**NÁVRH OPTIMÁLNEHO PRIESTOROVÉHO USPORIADANIA
A FUNKČNÉHO VYUŽÍVANIA ÚZEMIA
S PRIHLIADNUTÍM NA KRAJINNO-EKOLOGICKÉ, KULTÚRNO-HISTORICKÉ
A SOCIÁLNO-EKONOMICKÉ PODMIENKY**

MIERKA: 1:10 000

2/ZD1

DÁTUM: 05/2021