




LEGENDA

- HRANICA RIEŠENÉHO ÚZEMIA
- HRANICA PAMIATKOVEJ ZÓNY
- ZMIEŠANÉ ÚZEMIE - PLOCHY MEST. A NADMEST. VYBAV. A BÝVANIA
- ZMIEŠANÉ ÚZEMIE S PREVAHOU PLOCH PRE BÝVANIE
- OBYTNÉ ÚZEMIE
- VÝROBNÉ ÚZEMIE
- ÚZEMIE S VEREJNOU ZELENŤOU
- R1 RÝCHLOSTNÉ CESTY R1 - R3
- A2 RÝCHLOSTNÁ MESTSKÁ KOMUNIKÁCIA FUNKČNEJ TRIEDY A2
- B1 ZBERNÁ KOMUNIKÁCIA FUNKČNEJ TRIEDY B1
- B2 ZBERNÁ KOMUNIKÁCIA FUNKČNEJ TRIEDY B2
- B3 ZBERNÁ KOMUNIKÁCIA FUNKČNEJ TRIEDY B3
- ŽELEZNIČNÁ TRATĽ, VO VÝHLADE ZÁMER ZDVOJKOĽAJNENIA
- PLOCHY ŽSR
- OSOBNÁ ŽELEZNIČNÁ STANICA, ZASTÁVKA
- BUS AUTOBUSOVÁ STANICA
- ČERPACIE STANICE PHM
- P PG PARKOVISKÁ, PARKOVACIE GARÁŽE
- 110 kV VZDUŠNÉ VEDENIE DVOJLINKA - STAV
- 22 kV VZDUŠNÉ VEDENIE - STAV
- STOŽIAROVÁ TRANSFORMÁTOROVÁ STANICA 22/0,4 kV - STAV
- OCHRANNÉ PÁSMO VZDUŠNÉHO VEDENIA
- 22 kV KÁBELOVÉ VEDENIE - STAV, NÁVRH
- 6 kV KÁBELOVÉ VEDENIE - STAV, NÁVRH
- MUROVANÁ TRANSFORMÁTOROVÁ STANICA 22/0,4 kV - STAV
- MUROVANÁ TRANSFORMÁTOROVÁ STANICA 6/0,4 kV - STAV
- KIOSKOVÁ TRANSFORMÁTOROVÁ STANICA 6/0,4 kV - NÁVRH
- PRÍRODNÉ VODOVODNÉ POTRUBIE
- ZÁSOBNÉ VODOVODNÉ POTRUBIE
- VYBRANÉ HLAVNÉ ROZVODNÉ VODOVODNÉ POTRUBIA
- VODOJEM
- HRANICA TLAKOVÉHO PÁSMO
- OCHR.PÁSMO II°. PRÍR. LIEČ.ZDROJOV V KOVÁČOVEJ A NA SLIAČI
- KMEŇOVÉ STOKY A HLAVNÉ ZBERAČE
- PREKLÁDKA VODOVODNÉHO POTRUBIA
- PREKLÁDKA KANALIZÁCIE
- ODĽAHOVACIA KOMORA
- JESTUJÚCE HLAVNÉ ROZVODY TEPLA
- ZOKRUHOVANÉ STL PLYNOVODY Z JESTVUJÚCICH RS
- HOST- RIADIACA TELEFÓNNA ÚSTREDŇA
- UZOL ZOMES
- HPS KDS (KTV) - HLAVNÁ PREVÁDZKOVÁ STANICA KÁBLOVEJ DISTRIBUČNEJ SIETE (KÁBLOVÁ TELEVÍZIA)

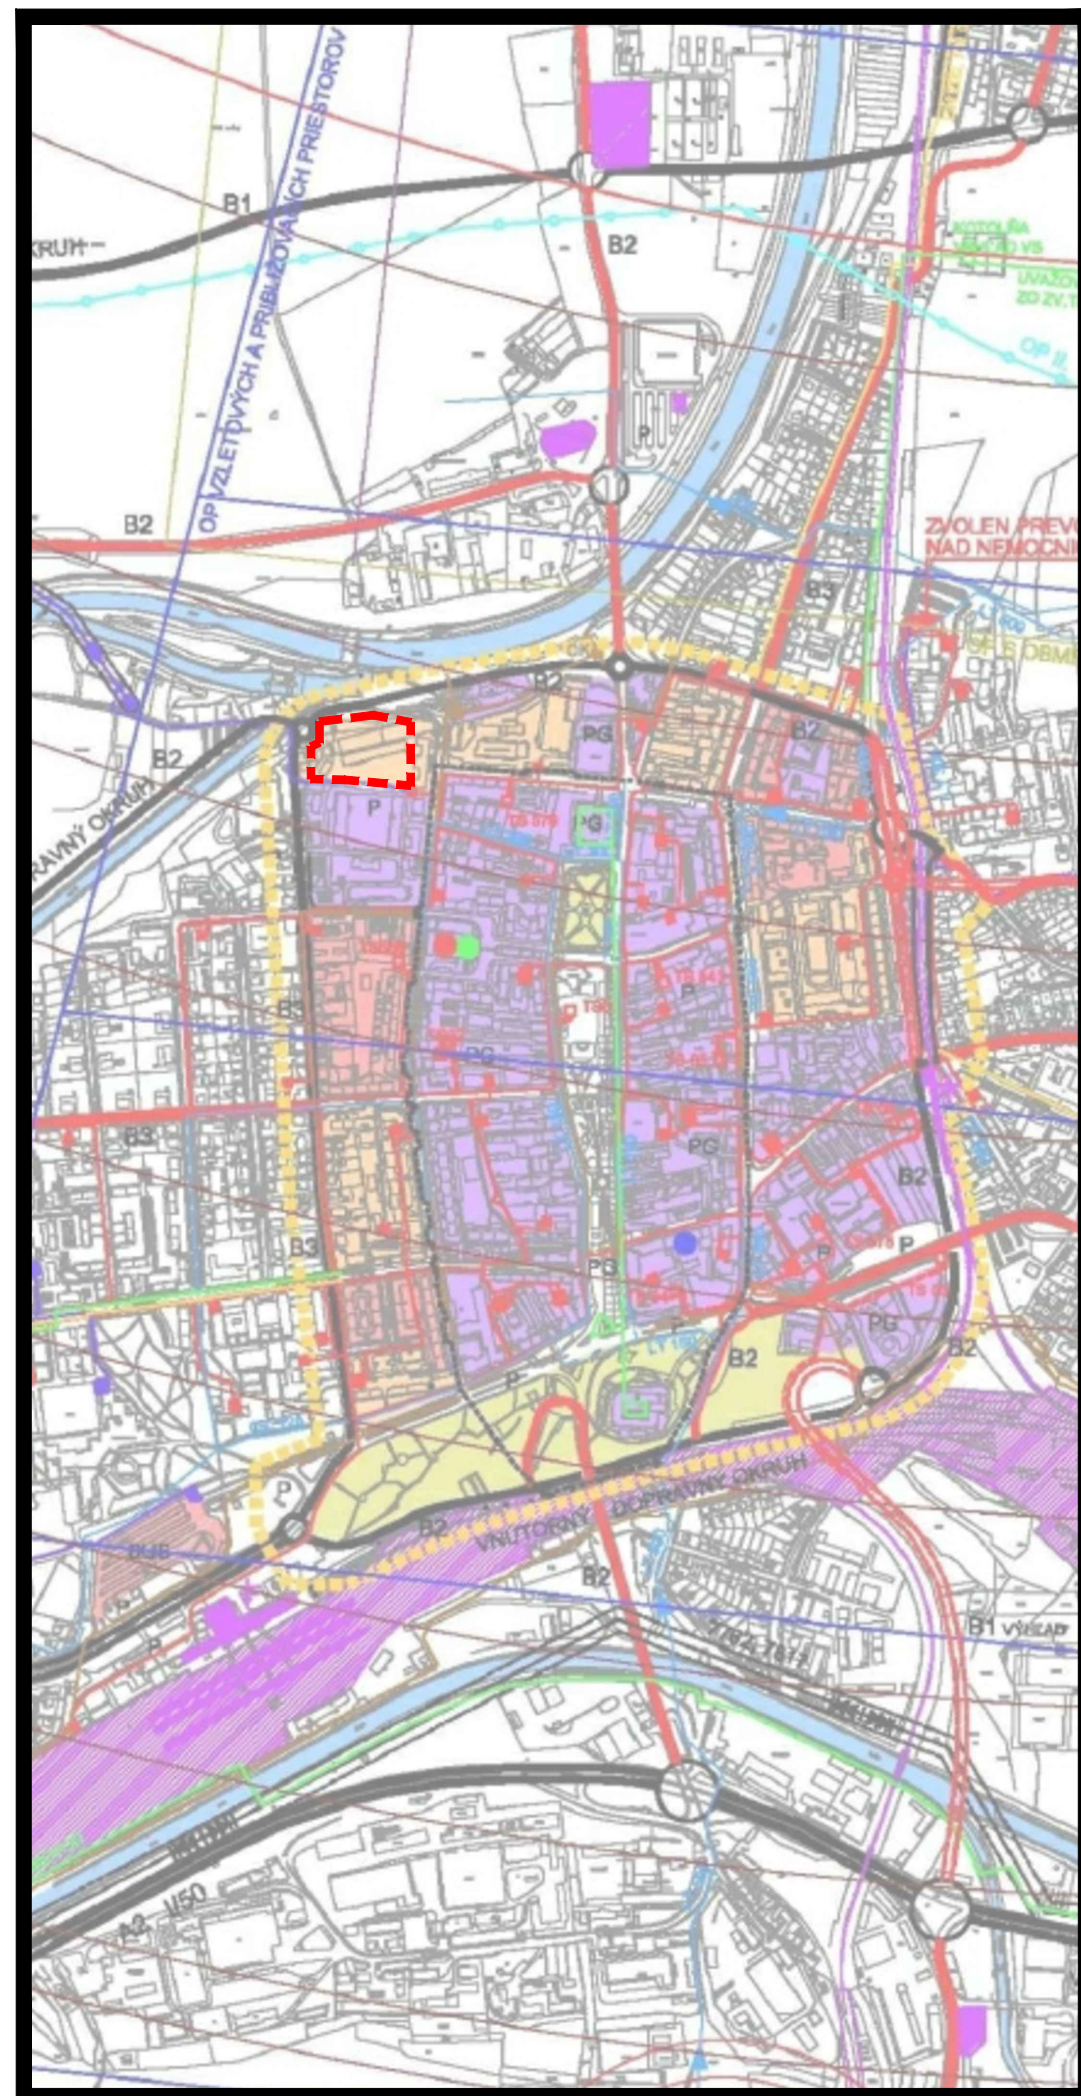

RIEŠENÁ LOKALITA

ÚZEMNÝ PLÁN ZÓNY PAMIATKOVÁ ZÓNA MESTA ZVOLEN

ZMENY A DOPLNKY Č.3

- OCHRANNÉ PÁSMO LETISKA
- OP KUŽELOVEJ PLOCHY 453,38 m.n.m.
- OP LETECKÝCH POZEMNÝCH ZARIADENÍ
- OP PRECHODOVÝCH PLOCH 1:8
- OP PROTI NEBEZPEČNÝM A KLAMLIVÝM SVETLÁM
- OP VODOROVNEJ ROVINY 353,38 m.n.m.
- OP VZDUŠNÝCH VEDENÍ VN A VVN
- OP VZLETOVÝCH A PŘIBLIŽOVACÍCH PRIESTOROV 1:70



ARCH-AT s.r.o. ARCH-AT s.r.o., Š. MOYZESA 9585/41, ZVOLEN 960 01 ZVOLENSKÁ 25, 974 05 BANSKÁ BYSTRICA ☎ 048 / 413 3240		
HLAVNÝ RIEŠITEĽ: ING.ARCH. BEÁTA MIKUŠOVÁ	NÁZOV DOKUMENTÁCIE:	ÚZEMNÝ PLÁN ZÓNY PAMIATKOVÁ ZÓNA MESTA ZVOLEN
ZODPOVEDNÝ PROJEKTANT: ING.ARCH. BEÁTA MIKUŠOVÁ	NÁZOV VÝKRESU:	ŠIRŠIE VZŤAHY
VOD.HOSP : ING.V.STRUČKOVÁ	ETAPA PRÁC:	ZMENY A DOPLNKY Č.3
PLYN, TEPLA : D.SLAŠŤAN	OBJEDNÁVATEĽ:	STANISLAV KÚDELA
OZN.ROZVODY : ING.V.VRÁNSKY	DÁTUM: 03/2021	MERÍTKO: 1 : 10 000
		VÝKRES Č.: 1