


ÚZEMNÝ PLÁN ZÓNY


PAMIATKOVÁ ZÓNA MESTA ZVOLEN

ZMENY A DOPLNKY Č.3

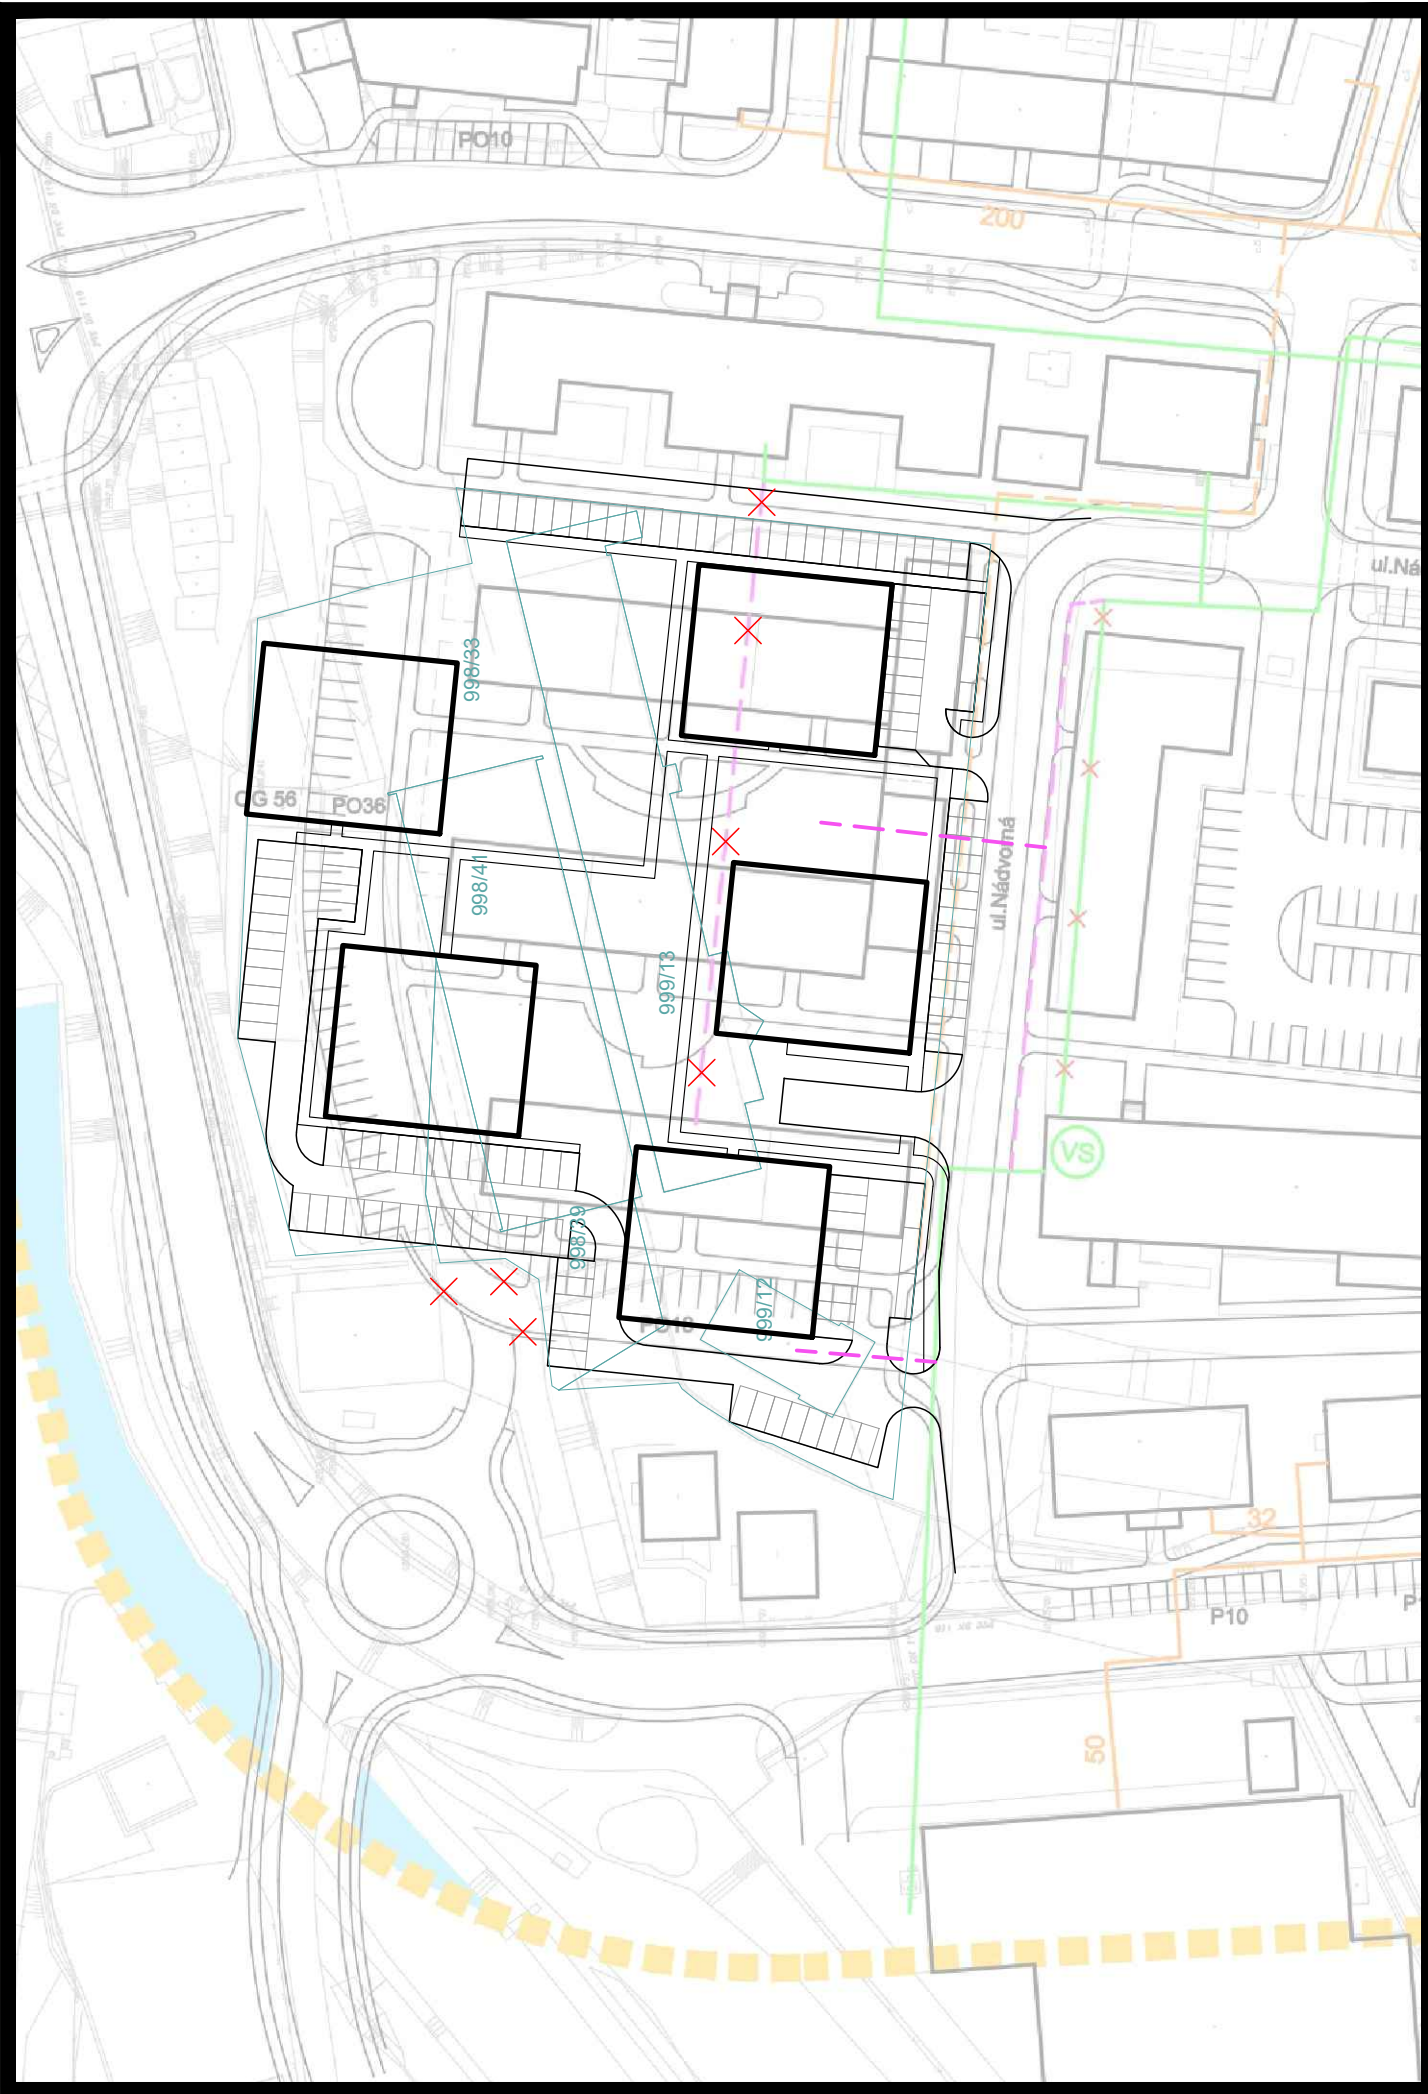

LEGENDA

- STL PLYNOVODY - STAV / DN 80 - DN 200, PN 0,1 MPa /
- STL PLYNOVODY - NA ZRUŠENIE
- STL PLYNOVODY - NÁVRH / LPE D 110, PN 0,1 MPa /
- ROZVODY TEPLA - STAV
- ROZVODY TEPLA - NA ZRUŠENIE
- ROZVODY TEPLA - NÁVRH
- VÝMENÍKOVÁ STANICA
- ZRUŠENÉ JAVY

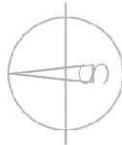

ARCH-AT s.r.o. ARCH-AT s.r.o., Š.MOYZESA 9585/41, ZVOLEN 960 01 ZVOLENSKÁ 25, 974 05 BANSKÁ BYSTRICA ☎ 048 / 413 3240		
HLAVNÝ RIEŠITEL: ING.ARCH. BEÁTA MIKUŠOVÁ	NÁZOV DOKUMENTÁCIE:	ÚZEMNÝ PLÁN ZÓNY PAMIATKOVÁ ZÓNA MESTA ZVOLEN
ZODPOVEDNÝ PROJEKTANT: ING.ARCH. BEÁTA MIKUŠOVÁ	NÁZOV VÝKRESU:	ZÁSOBOVANIE PLYNOM A TEPLOM
	ETAPA PRÁČ:	ZMENY A DOPLNKY Č.3
	OBJEDNÁVATEL:	TREND DEVELOP s.r.o.
	DÁTUM: 04/2021	MERÍTKO: 1 : 1000
		VÝKRES Č.: 10