


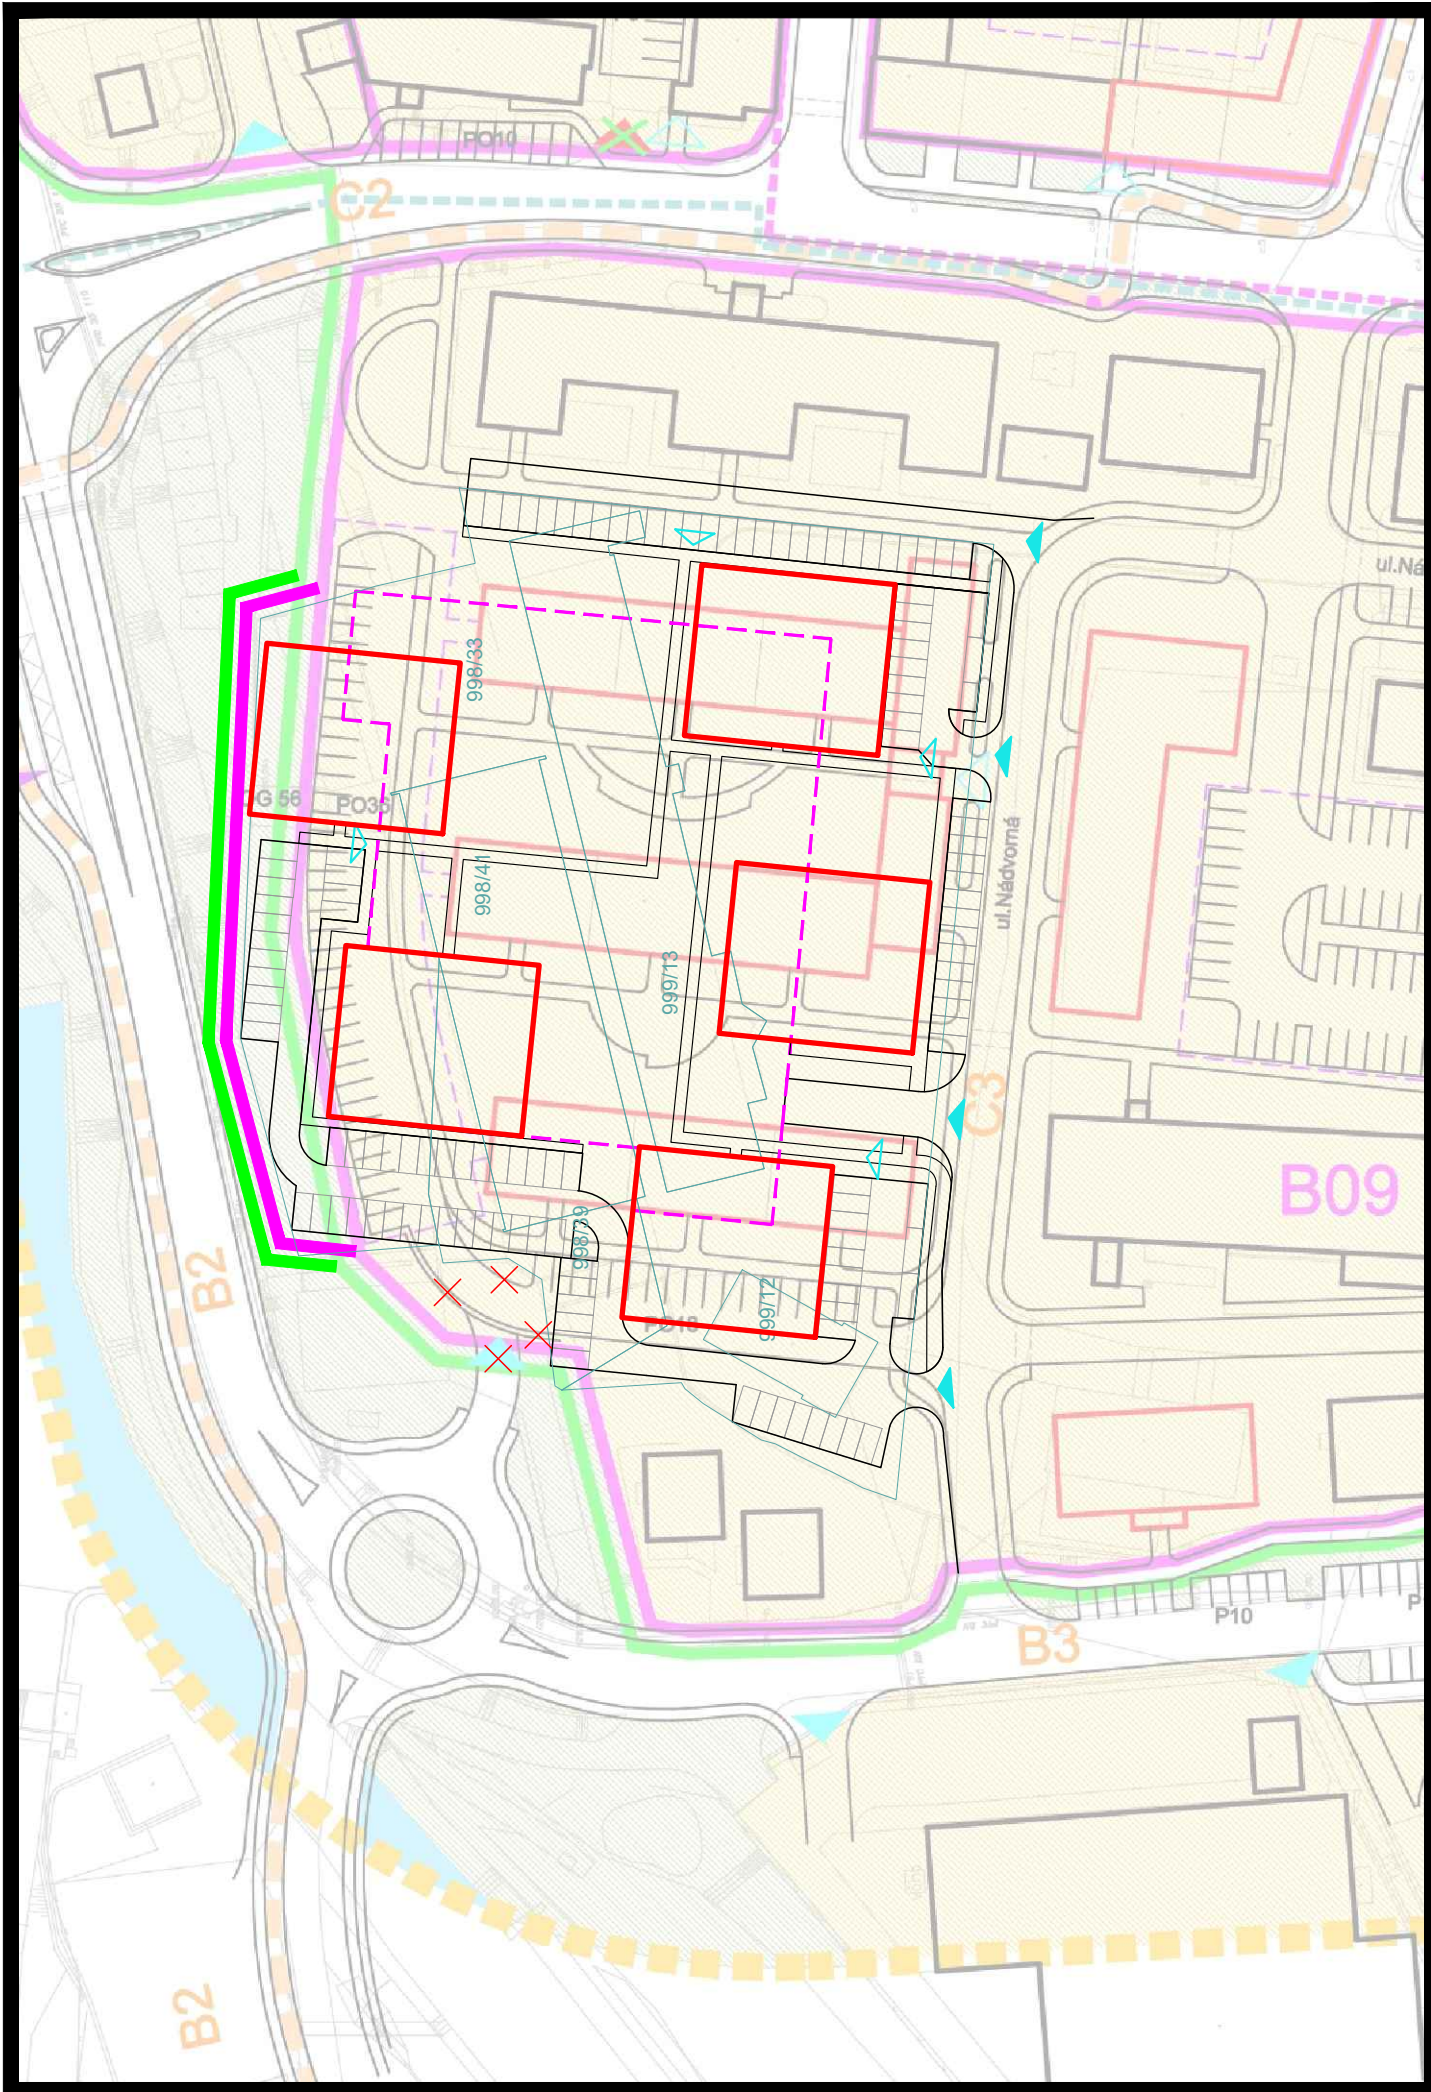

ÚZEMNÝ PLÁN ZÓNY PAMIATKOVÁ ZÓNA MESTA ZVOLEN

ZMENY A DOPLNKY Č.3

LEGENDA

- HRANICA RIEŠENÉHO ÚZEMIA ÚPN Z PZ ZVOLEN
- HRANICA PAMIATKOVEJ ZÓNY
- HRANICA OCHRANNÉHO PÁSMA PAMIATKOVEJ ZÓNY - NÁVRH
- HRANICA - VYMEDZENIE SEKTOROV "A" - VÝCHOD, "B" - ZÁPAD, "C" - JUH
- VYMEDZENIE REGULAČNÝCH JEDNOTIEK -BLOKOV
- A01 OZNAČENIE REGULAČNÝCH JEDNOTIEK -BLOKOV V RÁMCI SEKTOROV
- D01 OZNAČENIE REGULAČNÝCH JEDNOTIEK HLAVNÝCH VEREJNÝCH PRIESTOROV
- ZMIEŠANÉ ÚZEMIE JADRA SÍDLA
- ZMIEŠANÉ ÚZEMIE MESTSKÉ
- OBYTNÉ ÚZEMIE MESTSKÉHO TYPU
- ÚZEMIE VÝROBY A SKLADOV
- PLOCHY OBČIANSKEJ VYBAVENOSTI
- PLOCHY ŽELEZNIČNEJ DOPRAVY, ŽELEZNIČNÁ TRATĽ
- PLOCHY PARKOVEJ ZELENÉ A ZELENÉ VEREJNÝCH PRIESTRANSTIEV
- VODNÉ TOKY A PLOCHY
- B1 KOMUNIKÁCIE ZBERNÉ FUNKČNEJ TRIEDY B1
- B2 KOMUNIKÁCIE ZBERNÉ FUNKČNEJ TRIEDY B2
- B3 KOMUNIKÁCIE ZBERNÉ FUNKČNEJ TRIEDY B3
- C1 KOMUNIKÁCIE OBSLUŽNÉ FUNKČNEJ TRIEDY C1
- C2 KOMUNIKÁCIE OBSLUŽNÉ FUNKČNEJ TRIEDY C2
- C3 KOMUNIKÁCIE OBSLUŽNÉ FUNKČNEJ TRIEDY C3
- VJAZDY A VSTUPY
- P PO PARKOVISKÁ, PARKOVISKÁ Odstavné
- PG OG PARKOVACIE A Odstavné GARÁŽE
- PG OG PARKOVACIE A Odstavné GARÁŽE - PODZEMNÉ
- OBJEKTY EXISTUJÚCE
- OBJEKTY NAVRHOVANÉ
- X ZRUŠENÉ JAVY

ARCH-AT s.r.o. ARCH-AT s.r.o., Š.MOYZESA 9585/41, ZVOLEN 960 01 ZVOLENSKÁ 25, 974 05 BANSKÁ BYSTRICA ☎ 048 / 413 3240			
HLAVNÝ RIEŠITEL: ING.ARCH. BEÁTA MIKUŠOVÁ IEC	NÁZOV DOKUMENTÁCIE:	ÚZEMNÝ PLÁN ZÓNY PAMIATKOVÁ ZÓNA MESTA ZVOLEN	
ZODPOVEDNÝ PROJEKTANT: ING.ARCH. BEÁTA MIKUŠOVÁ IEC	NÁZOV VÝKRESU:	REGULÁCIA FUNKČNÉHO VYUŽITIA	
	ETAPA PRÁČ:	ZMENY A DOPLNKY Č.3	
	OBJEDNÁVATEL:	TREND DEVELOP s.r.o.	
	DÁTUM:	MERÍTKO:	VÝKRES Č:
	04/2021	1 : 1000	12