


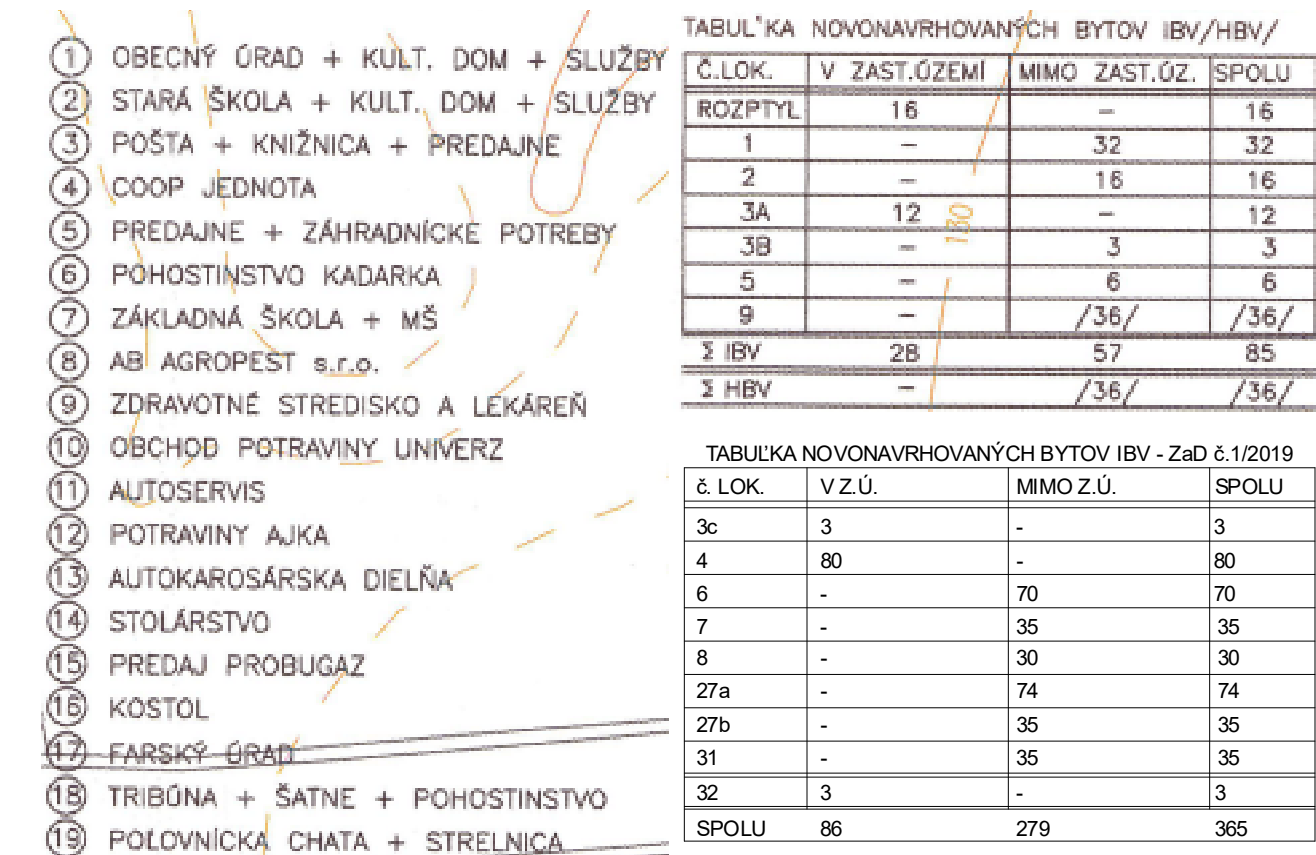

1	IBV 33 RD - 1.ETAPA	10	ŠPORTOVÉ PRÍR. REG. SÚKROMNÉ
2	IBV 16 RD - 2.ETAPA	11	SOŠ. SOUVISNOSTI ŠKOLY
3a,b	IBV 15 RD	15	SÚŽBY
4	IBV REZERVA PR. REG. 2021	16	ROZŠÍRENIE ŠPORTOVÉHO AREÁLU
5	IBV 6 RD	17	ROZŠÍRENIE CINTORÍŇA
6	IBV REZERVA PR. REG. 2021	18	SKLÁDKA BIOODPADU+KOMPOSTOVANIE
7	IBV REZERVA PR. REG. 2021	19	ČOV
8	IBV REZERVA PR. REG. 2021	20	NEŽADÁVANÝ PRIEM.+POLN. VÝROBA
9	HBV 2X18 RD	21	NOVÝ MOST ČEZ RIEKU NITRA
10	OBEČNÝ PARK+DETSKÉ HRISKO	22	REKREAČNÝ AREÁL "ŠTRKOVISKA"
11	SÚŽBY A OBCHODY	23	REKREAČNÁ ZÓNA "VINOHRADY"
12	MAPUČELOVE HRISKO PRE DETI	24	PIETNE MIESTO - ŽIDOVSKÝ CINTORÍN

JESTV. STAV	NAVRH. STAV	
		HRANICA ZASTAVANÉHO ÚZEMIA
		CESTY III. TRIEDY
		MIESTNE KOMUNIKÁCIE
		KOMUNIKÁCIE ÚČELOVÉ SPEVNENÉ
		POČŇNÉ CESTY
		PEŠIE CHODNÍKY JESTVUJÚCE
		PEŠIE CHODNÍKY NAVRHOVANÉ
		ZÁSTAVKY SAD+PLOCHY STAT.DOPRAVY
		DOSTUPNOST AUTOBUSOVÝCH ZÁSTAVOK
		OCHRANNÉ PÁSMA
		IZOFÓNY HLUKU 60 dBA
		VODNÉ TOKY A PLOCHY
		OBSLUŽNÉ KOMUNIKÁCIE - OBOJSMERNÉ
		OBSLUŽNÉ KOMUNIKÁCIE - JEDNOSMERNÉ
		ROZVOJOVÉ LOKALITY
		ZRUŠENIE LÍNOVÝCH PRVKOV
		-ZMENA ZNAČENIA CIEST III. TRIEDY
		OSTATNÁ CYKLOTURISTICKÁ TRASA D2 (ZDROJ ÚPN NITRIANSKEHO REGIÓNU)
		VÝZNAMNÁ CYKLOTURISTICKÁ TRASA Z1 (ZDROJ ÚPN NITRIANSKEHO REGIÓNU)
		PARCELIZÁCIA
		ROZVOJOVÉ LOKALITY - VÝHLAD
		OBSLUŽNÉ KOMUNIKÁCIE - VÝHLAD

- 3c - IBV - NÁVRH
- 4 - IBV - NÁVRH
- 6 - IBV - NÁVRH
- 7a, 7b - IBV - NÁVRH
- 8 - IBV - NÁVRH
- 13a - PLOCHY ZMIEŠANÉ - OBČIANSKA VYBAVENOSŤ A IBV - NÁVRH
- 13b - PLOCHY ZMIEŠANÉ - OBČIANSKA VYBAVENOSŤ A IBV - NÁVRH
- 13c - PLOCHY ZMIEŠANÉ - OBČIANSKA VYBAVENOSŤ A IBV - NÁVRH
- 14 - PLOCHY OBČIANSKEJ VYBAVENOSTI
- 25 - OBČIANSKA VYBAVENOSŤ - NÁVRH
- 26 - ŠPORT A REKREAČIA - NÁVRH
- 27 - ŠPORT A REKREAČIA - NÁVRH
- 28 - ŠPORT A REKREAČIA - NÁVRH
- 29 - ŠPORT A REKREAČIA - NÁVRH
- 30 - ŠPORT A REKREAČIA - NÁVRH
- 31 - IBV - NÁVRH
- 32 - IBV - NÁVRH

Nitriansky kraj	okres Nitra
-----------------	-------------

OBSTARÁVATEL:	obec Velký Cetín
SPRACOVATELIA:	K2 atelier s.r.o. Ing. Arch. Rastislav Kočajda Ing. Arch. Miroslava Kočajdová Ing. Lucia Čuráková

ÚZEMNÝ PLÁN OBCE VEĽKÝ CETÍN - Návrh



MIERKA 1:2880	Č. v. 4
DATUM 07/2021	