


## Mapa parciel

**ČSM TISOVEC a.s.**

Daxnerova 756, Tisovec 980 61  
Osadenie prenosného lyžiarskeho vleku EPV - 300  
Zámer podľa zák. č. 24/2006 Z.z.

Príloha č. 6

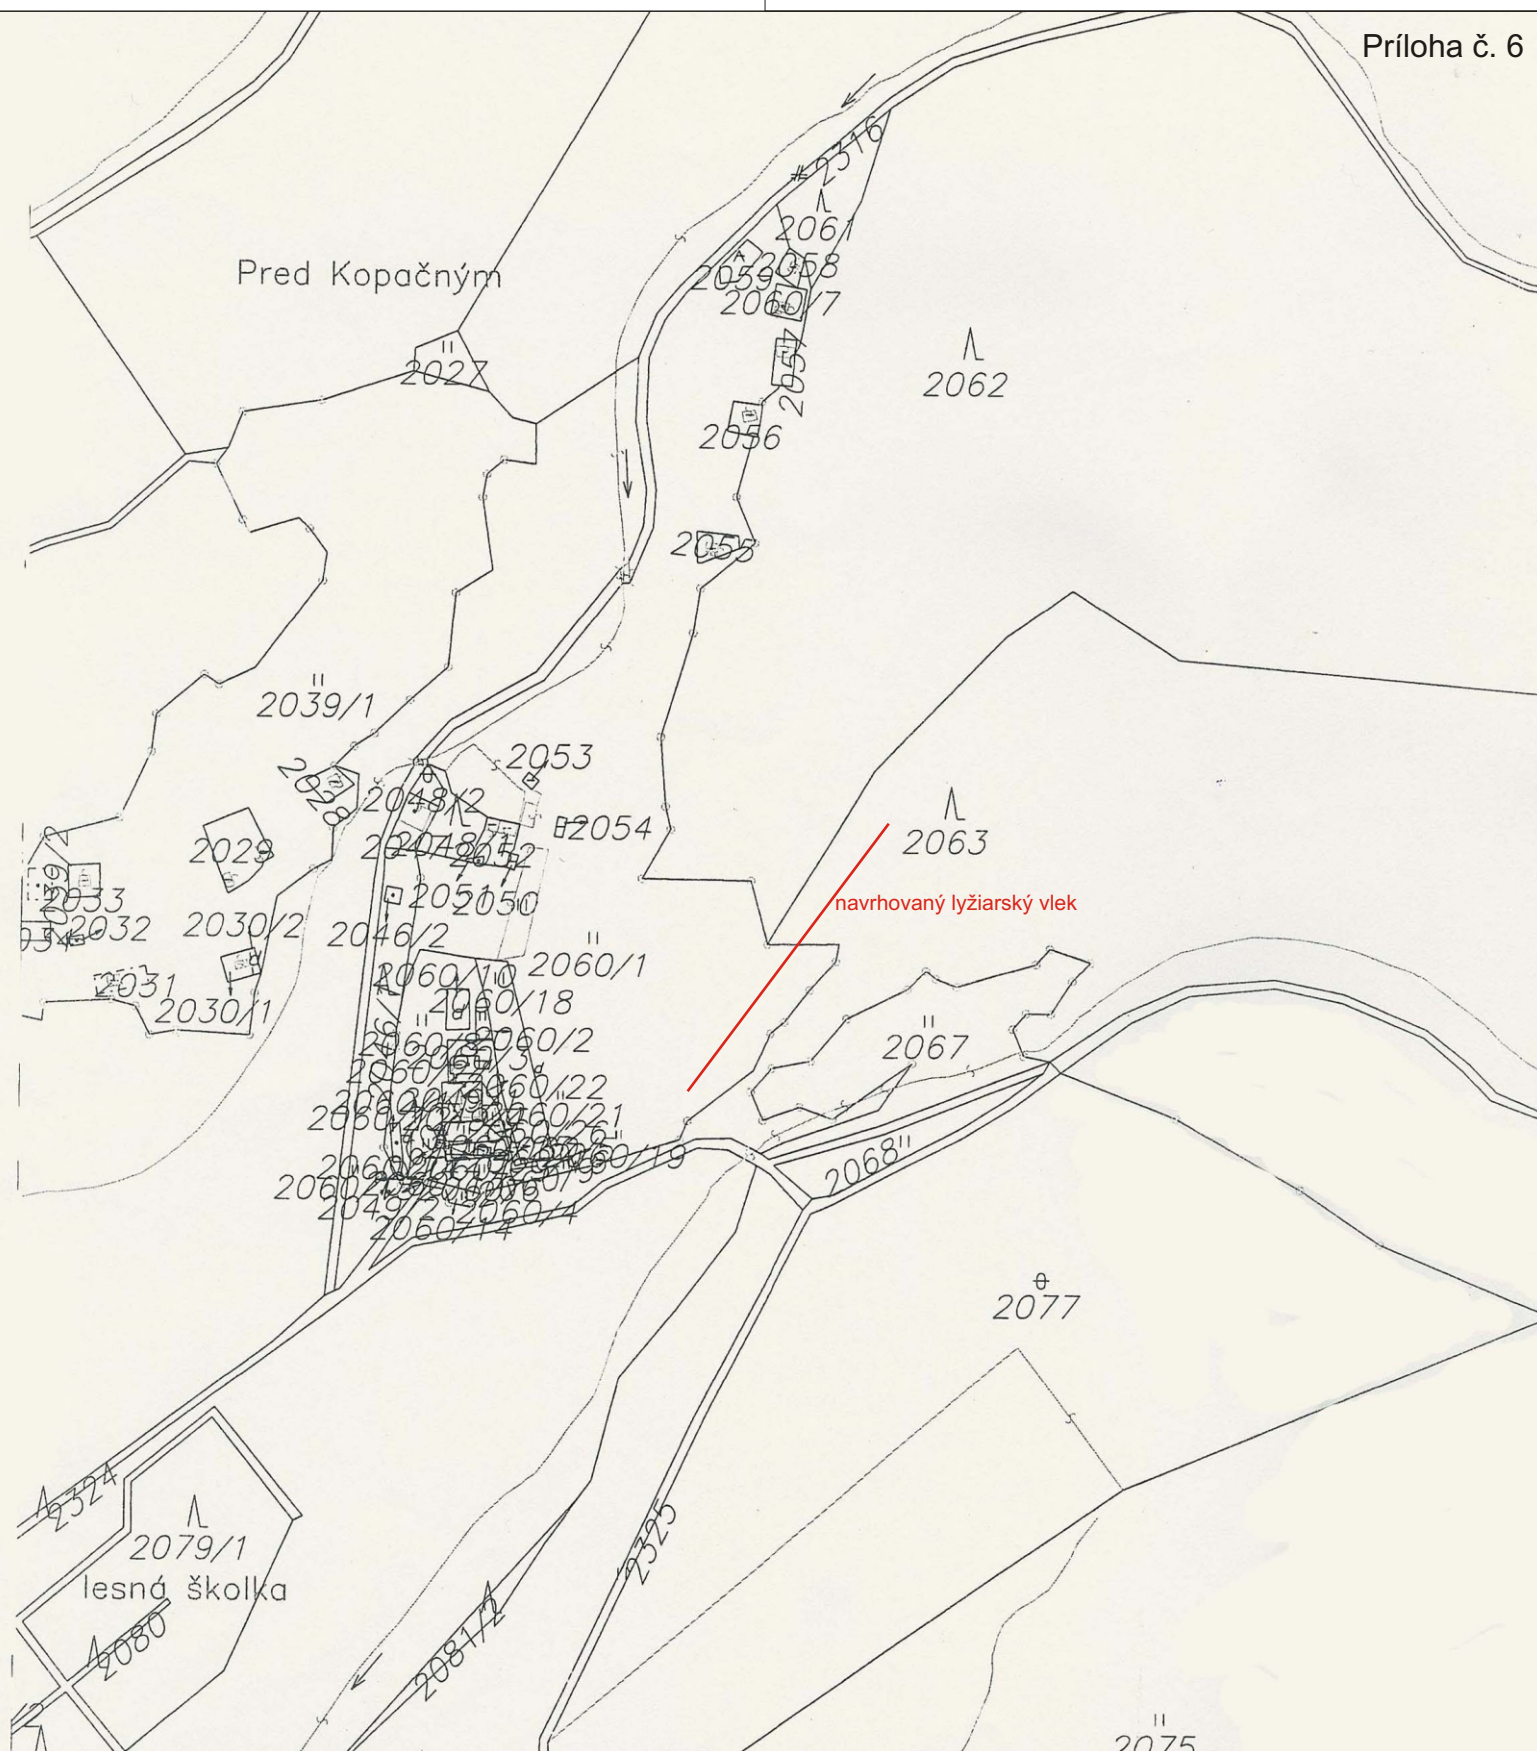

M 1: 1 000



**HES - COMGEO, spol. s r.o.**

Sídlo: Hlboká 16, 974 01 Banská Bystrica  
Pracovisko: Kostiviarska cesta č. 4, 974 01 Banská Bystrica

Tel./fax: 048/4285153/4, e-mail: [hes@penet.sk](mailto:hes@penet.sk)