


Mapa č. 2: Ortofotomapa



Legenda:

- Riešené územie - polyfunkčný komplex Čerešne 1,2,3,4
- Polyfunkčný komplex Čerešne 1
- Polyfunkčný komplex Čerešne 2
- Hotel Čerešne (Čerešne 3)
- Polyfunkčný kmplex Čerešne living (Čerešne 4)
- Rozšírenie polyf. komplexu Čerešne 1,2,3 o južné parkoviská
- Parkovisko Polianky

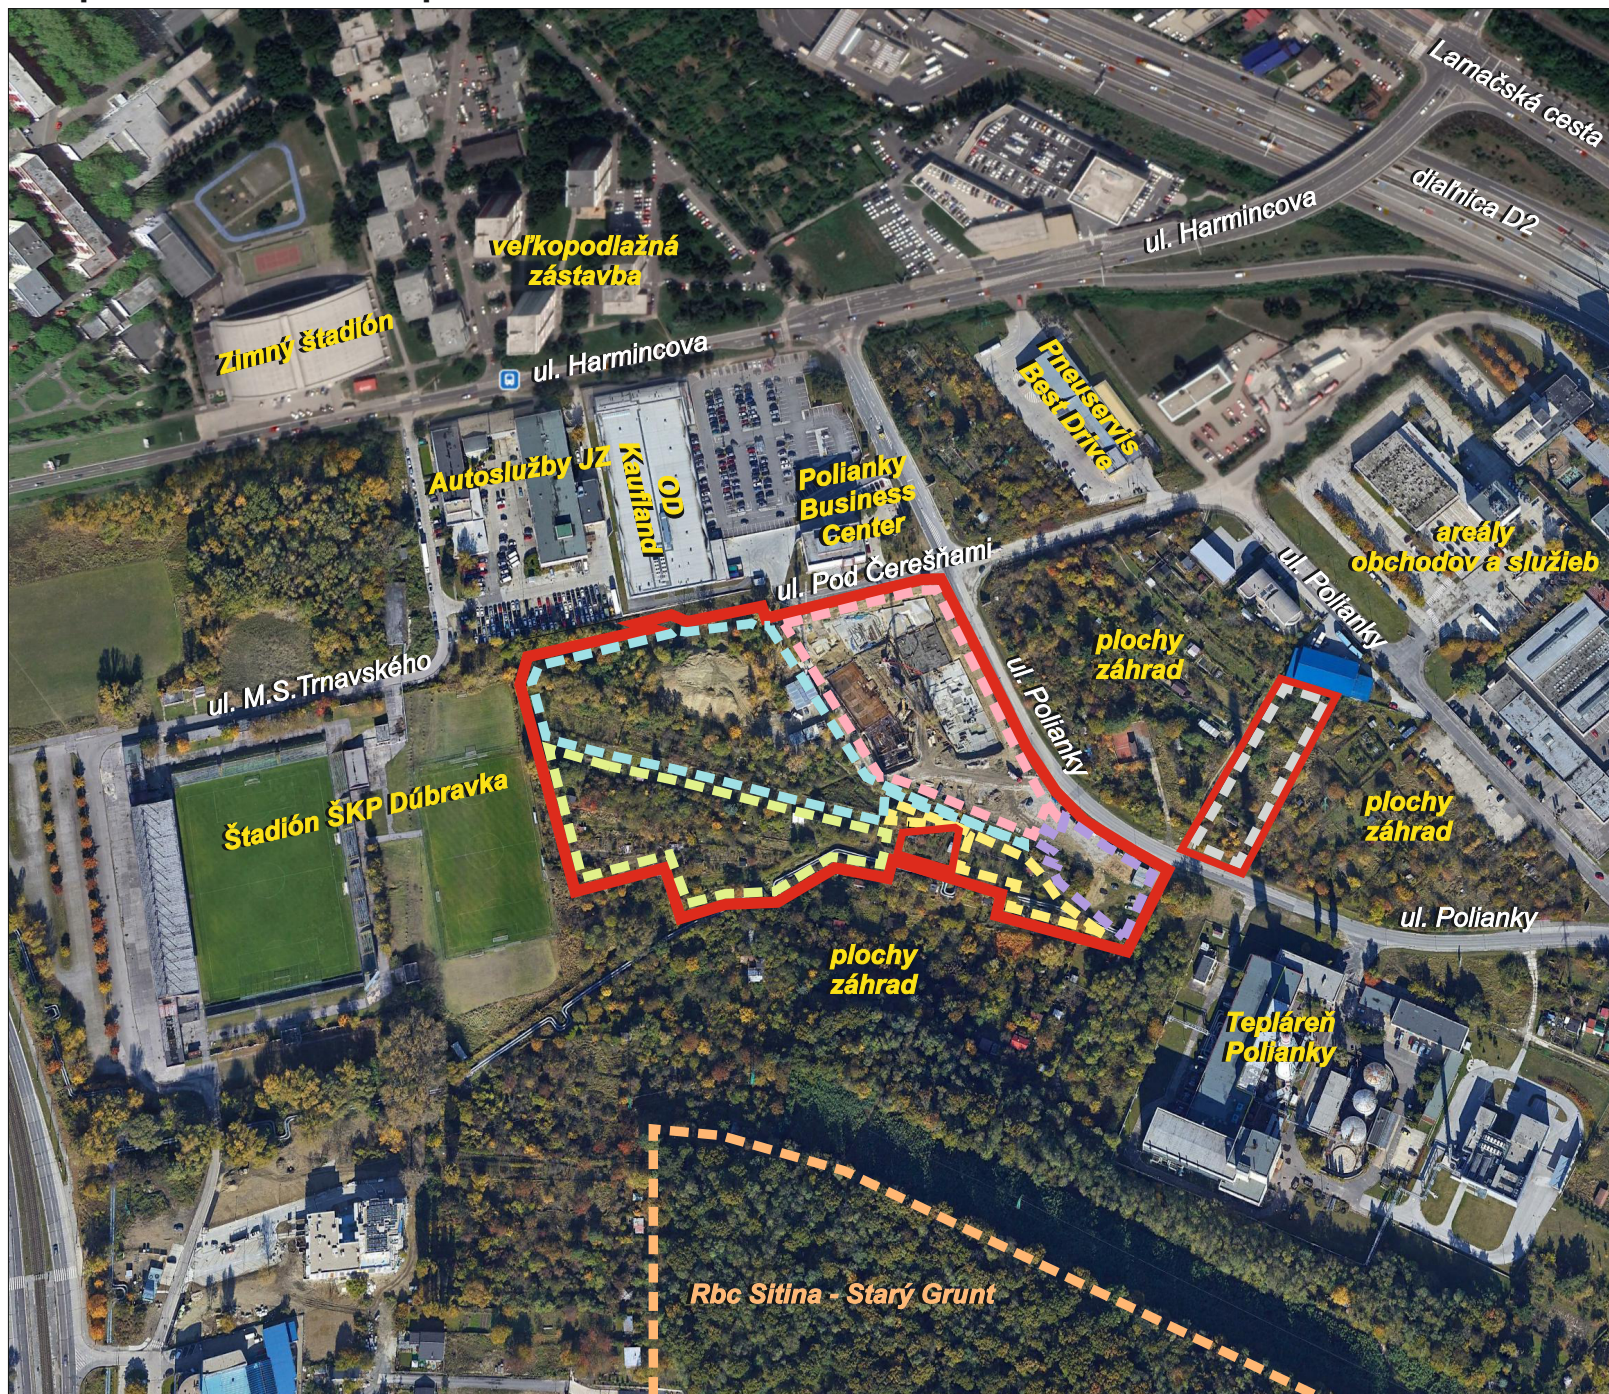

M 1 : 7 000

Dátum:
júl 2021

Navrhovateľ:
New Vital spol. s r.o.
Sumbalova 1A
841 04 Bratislava

Projektant:
Architekti Šebo Lichý s. r. o.
Mickiewiczova 9,
811 07 Bratislava

Spracovateľ správy o hodnotení:



EKOJET, s.r.o.
priemyselná a krajinná ekológia

Staré Grunty 9A, 841 04 Bratislava, Slovenská republika
Tel.: (+421 2) 45 69 05 68
e-mail: info@ekojet.sk
www.ekojet.sk