


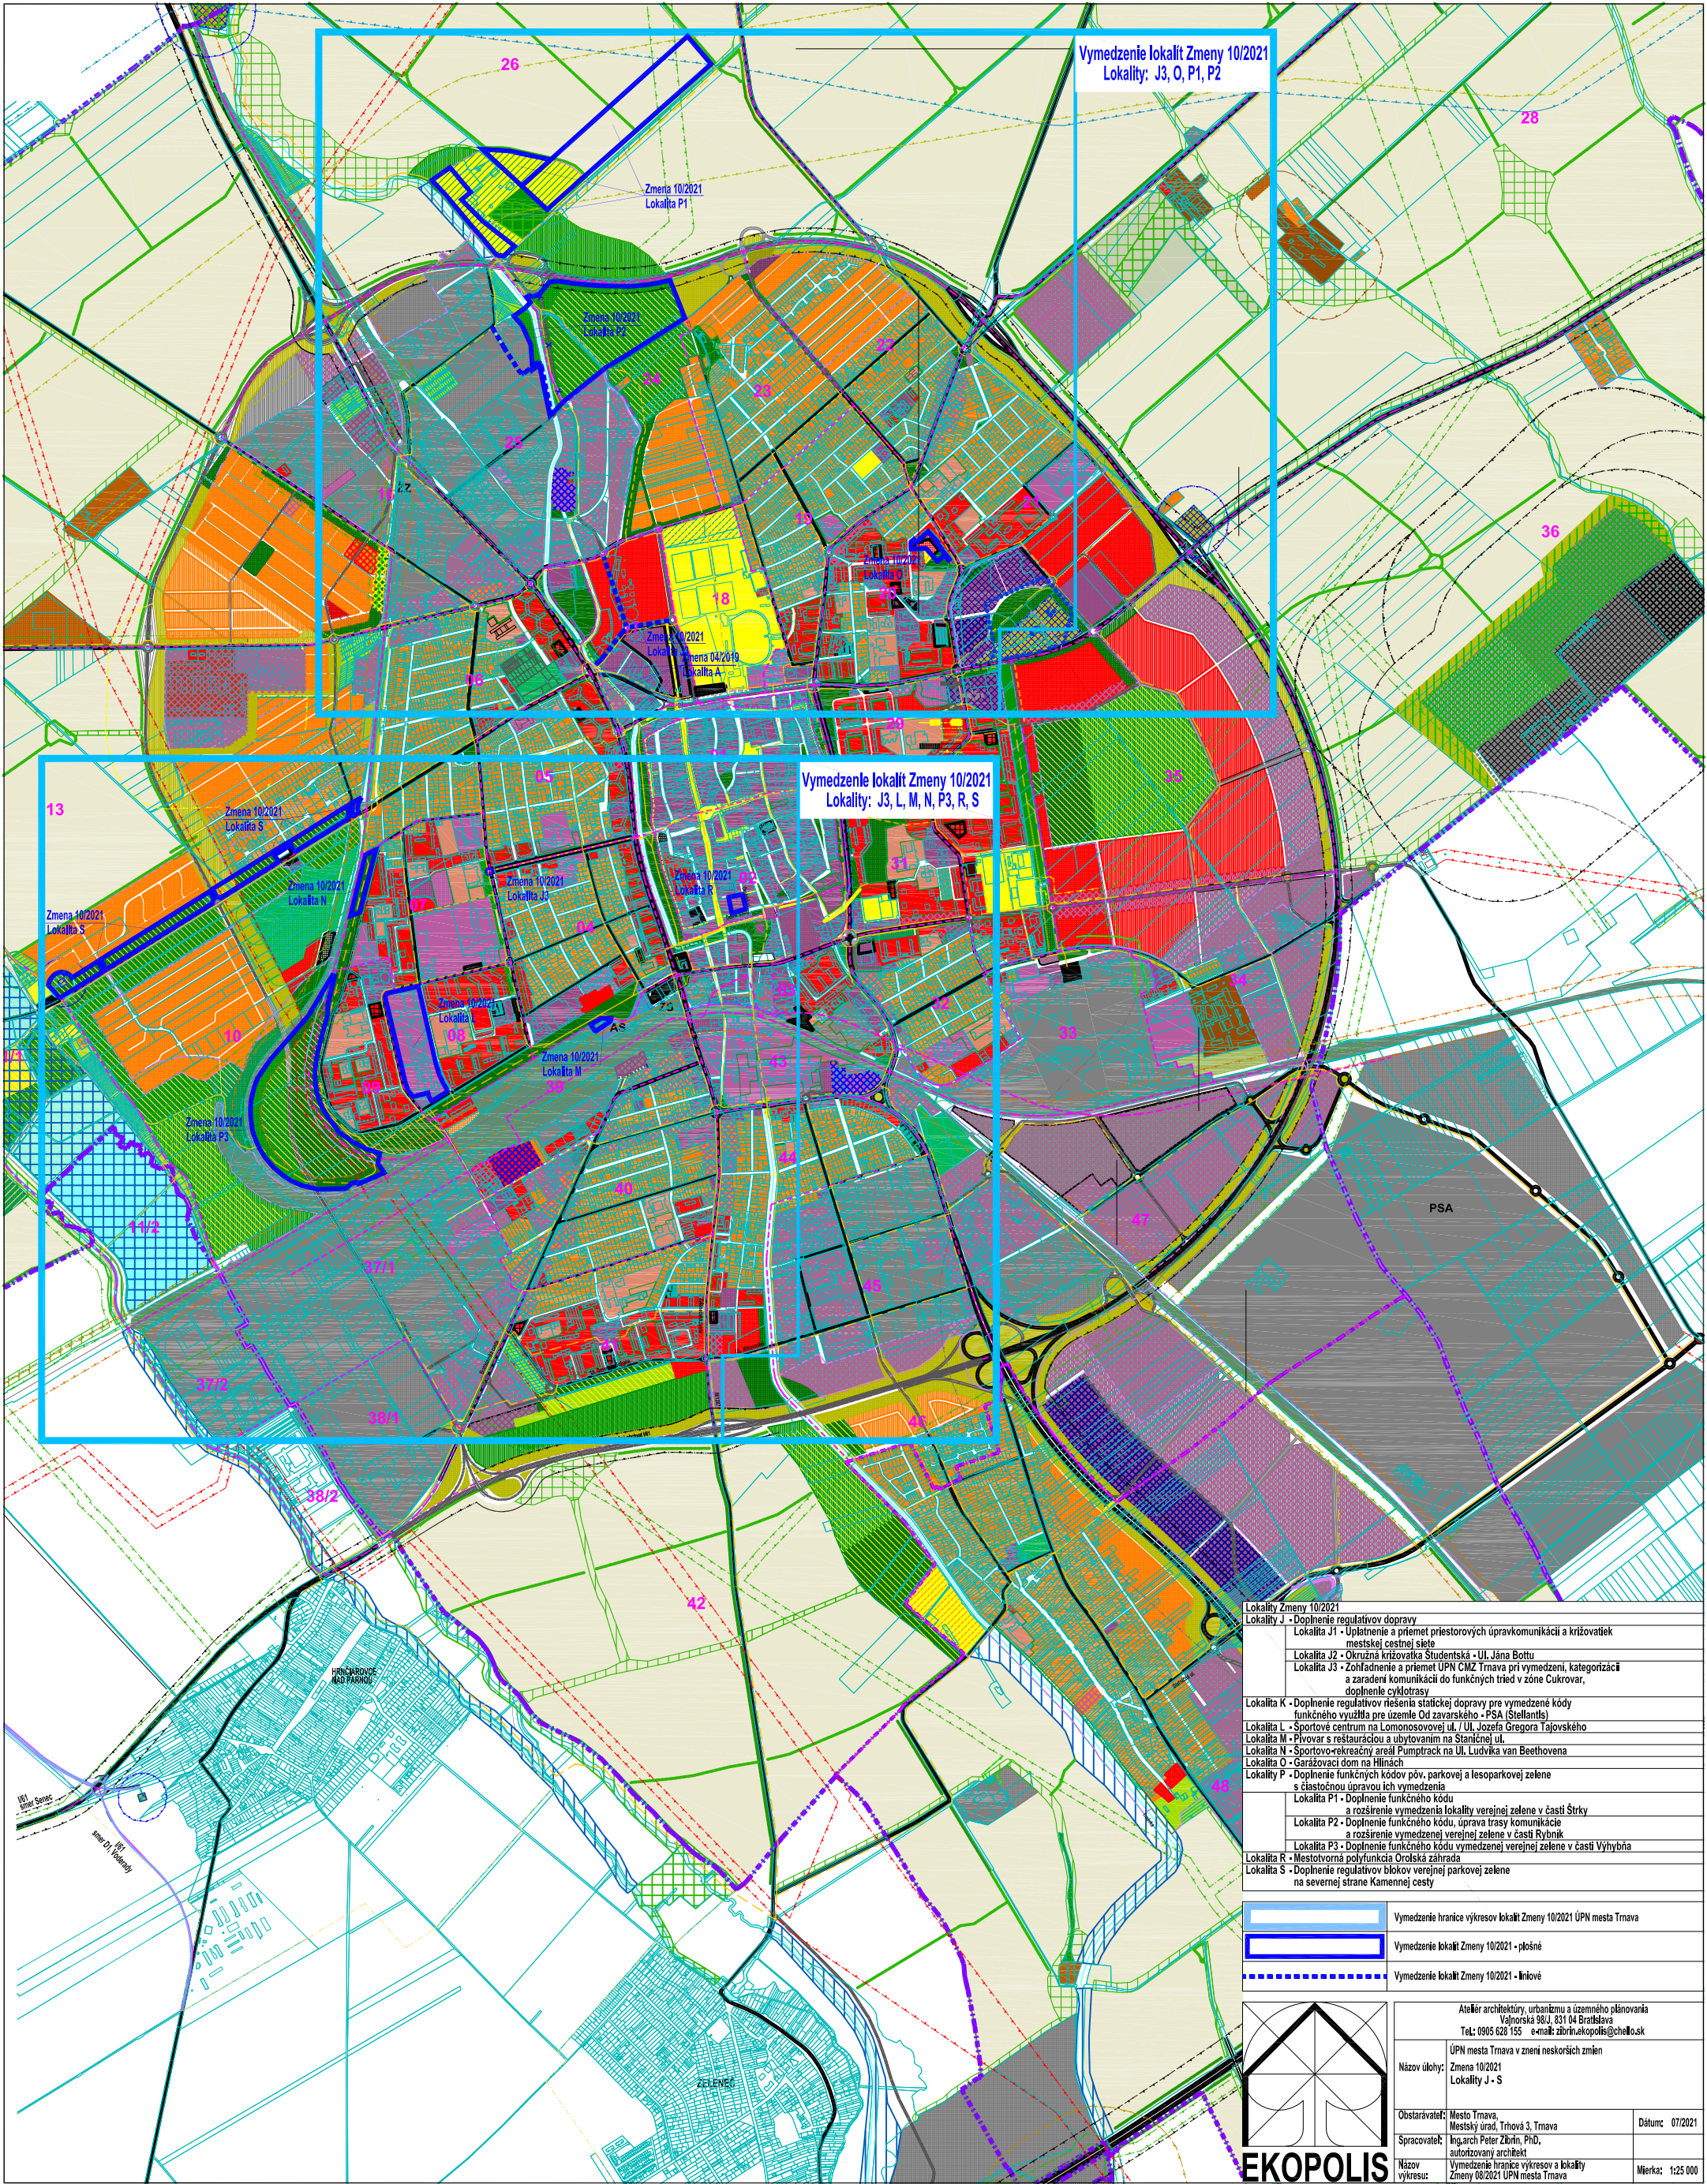

Lokalita J - Doplnenie regulatívov dopravy	
Lokalita J1 - Uplnenie a priemet priestorových úprav komunikácií a križovatiek mestskej cestnej siete	
Lokalita J2 - Okružná križovatka Študentská - Ul. Jána Bottu	
Lokalita J3 - Zohľadnenie a priemet UPN CMZ Tmava pri vymedzení, kategorizácii a zaradení komunikácií do funkčných tried v zóne Cukrovar, doplnenie cyklotrasy	
Lokalita K - Doplnenie regulatívov riešenia statickej dopravy pre vymedzené kódy funkčného využitia pre územie Od zavarského - PSA (Stellantis)	
Lokalita L - Športové centrum na Lomonosovovej ul. / Ul. Jozefa Gregora Tajovského	
Lokalita M - Pivovar s reštauráciou a ubytovaním na Staničnej ul.	
Lokalita N - Športovo-rekreačný areál Pumptrack na Ul. Ludvíka van Beethovena	
Lokalita O - Garážovací dom na Hlinách	
Lokalita P - Doplnenie funkčných kódov pív, parkovej a lesoparkovej zelene s čiastočnou úpravou ich vymedzenia	
Lokalita P1 - Doplnenie funkčného kódu a rozšírenie vymedzenia lokality verejnej zelene v časti Štrky	
Lokalita P2 - Doplnenie funkčného kódu, úprava trasy komunikácie a rozšírenie vymedzenej verejnej zelene v časti Rybník	
Lokalita P3 - Doplnenie funkčného kódu vymedzenej verejnej zelene v časti Vyhybňa	
Lokalita R - Mestotvorná polyfunkcia Orolská záhrada	
Lokalita S - Doplnenie regulatívov blokov verejnej parkovej zelene na severnej strane Kamenej cesty	

	Vymedzenie hranice výkresov lokalít Zmeny 10/2021 ÚPN mesta Tmava
	Vymedzenie lokalít Zmeny 10/2021 - plošné
	Vymedzenie lokalít Zmeny 10/2021 - liniové

Ateľer architektúry, urbanizmu a územného plánovania	
Vajnorská 98/LJ, 831 04 Bratislava	
Tel.: 0905 628 155 e-mail: zbirnik@ekopolis.sk	
ÚPN mesta Tmava v znení neskorších zmien	
Zmena 10/2021	
Lokalita J - S	
Obstarávateľ:	Mesto Tmava, Mestský úrad, Trhová 3, Tmava
Spracovateľ:	Ing. arch. Peter Zbirník, PhD., autorizovaný architekt
Názov výkresu:	Vymedzenie hranice výkresov a lokalít Zmeny 08/2021 ÚPN mesta Tmava
Dátum:	07/2021
Mierka:	1:25 000