
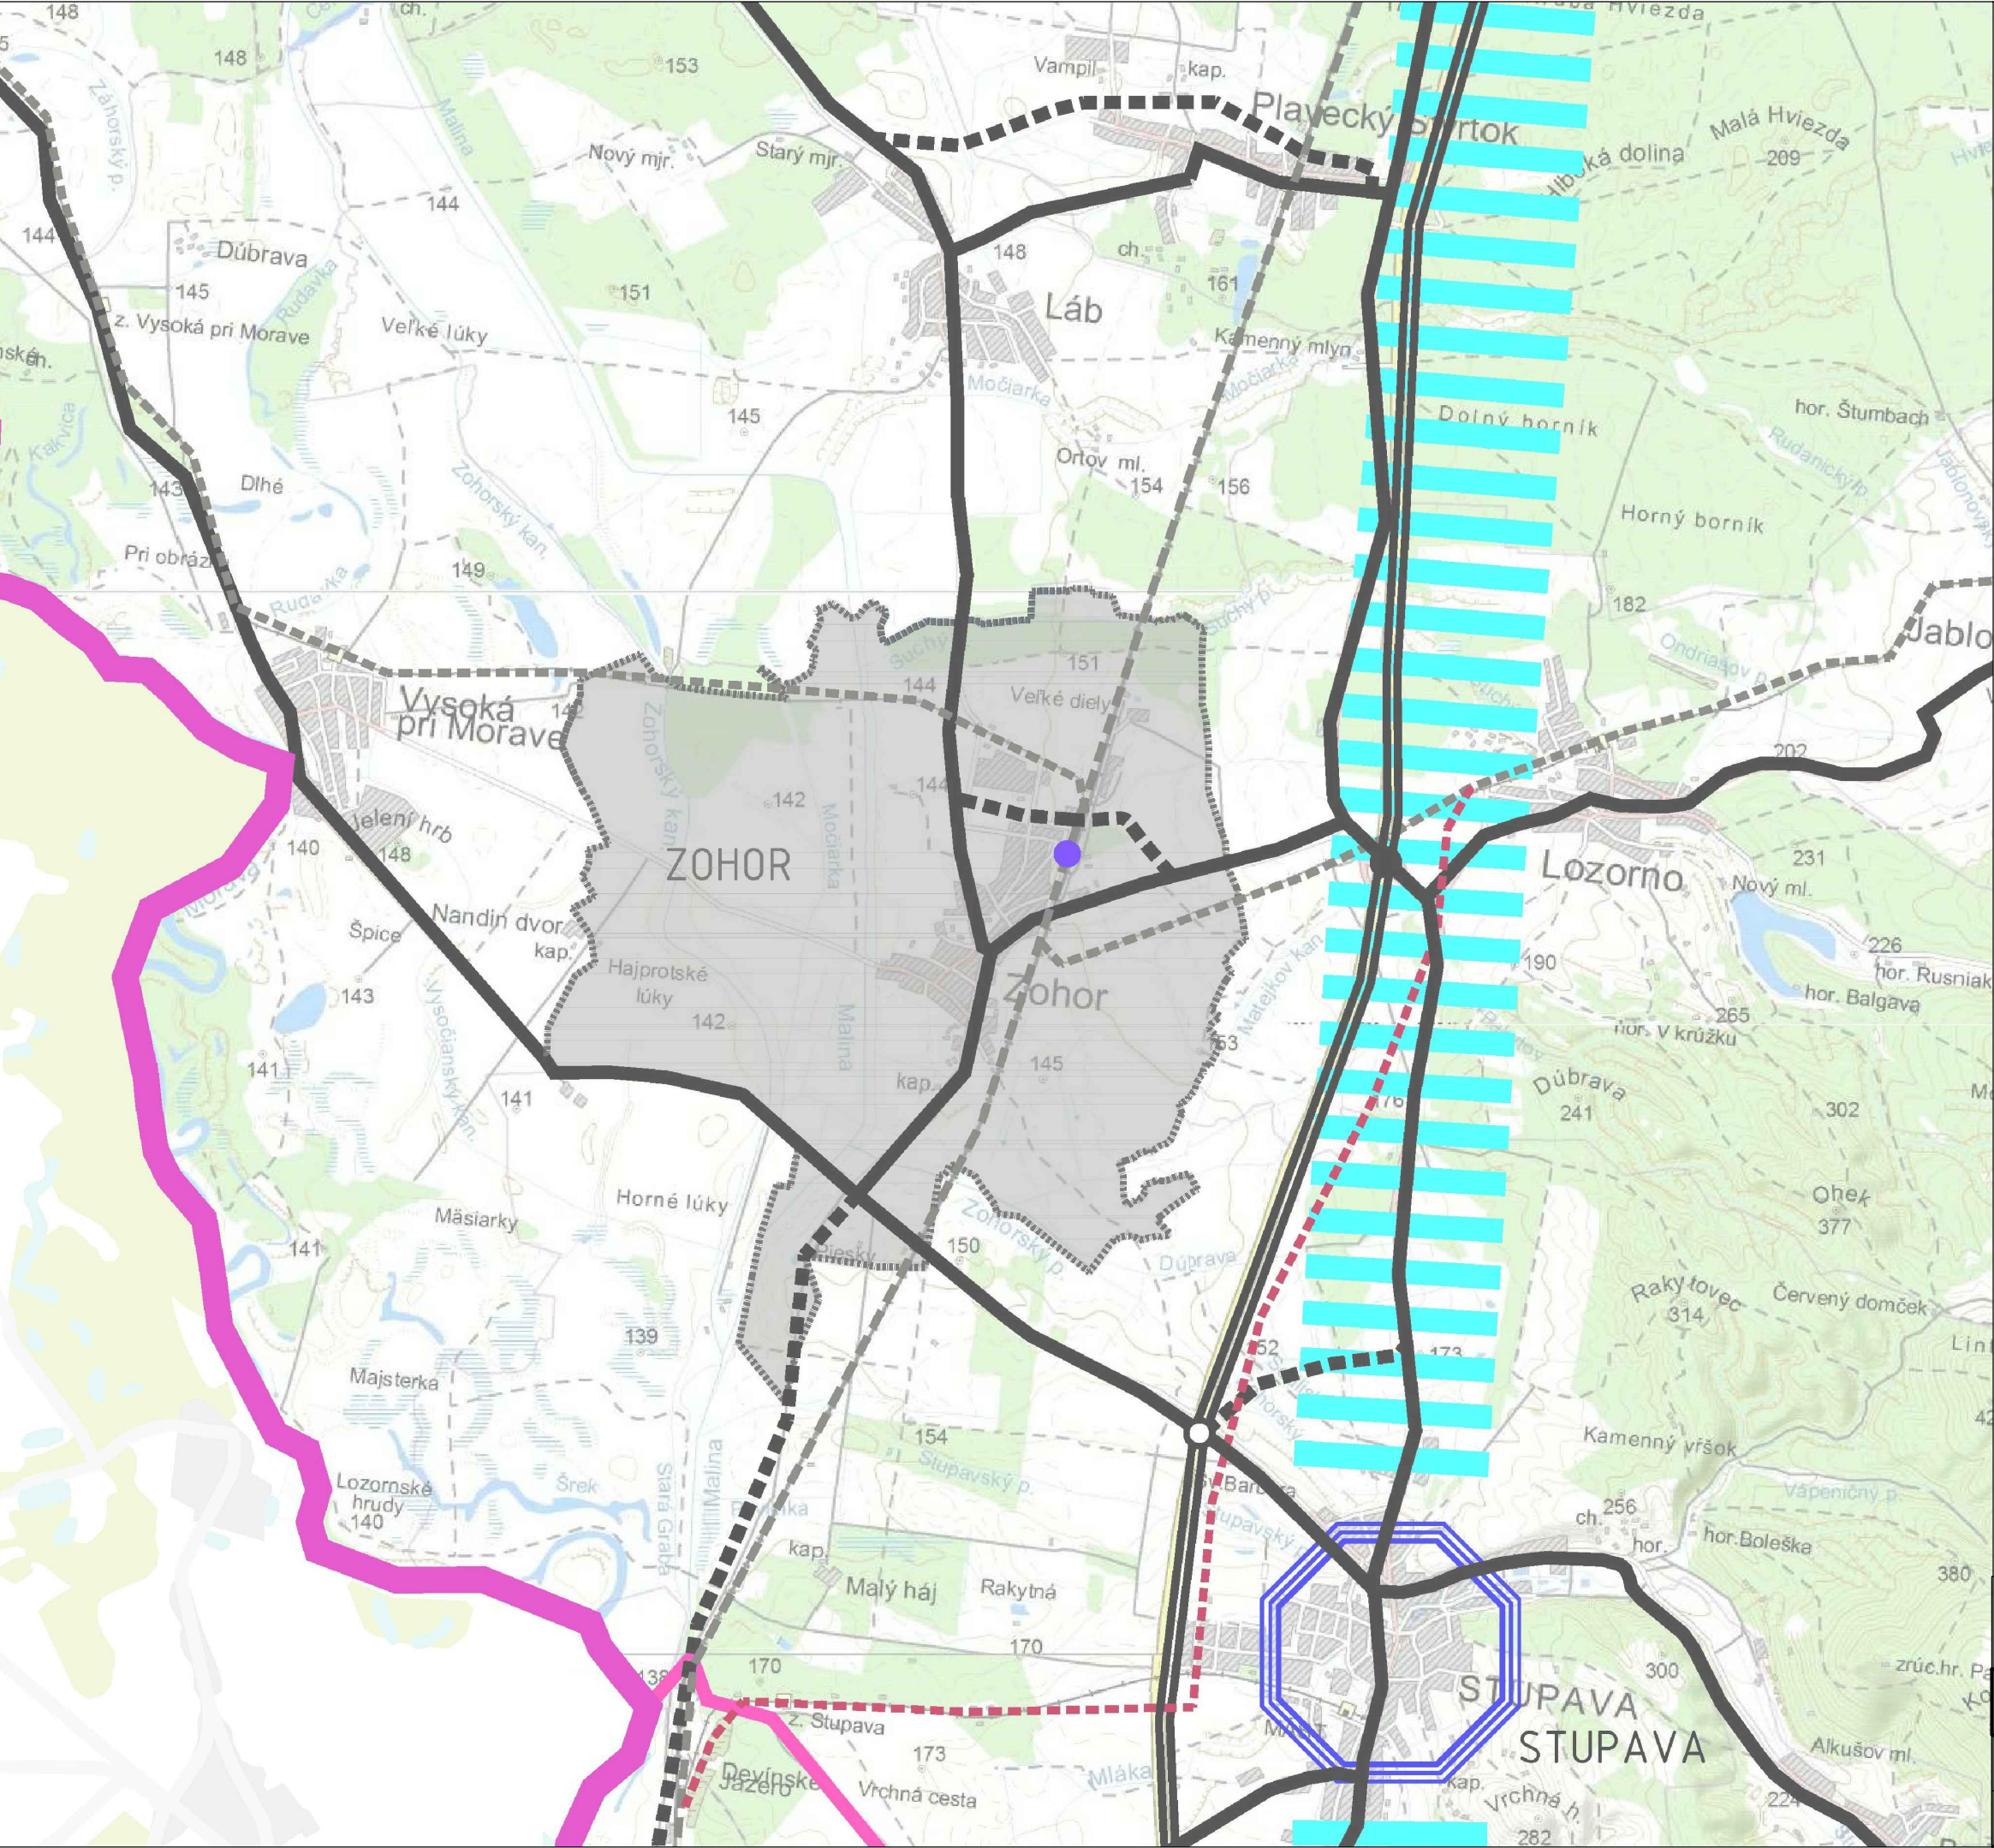
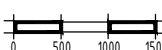
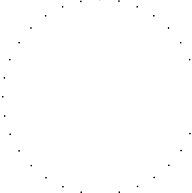


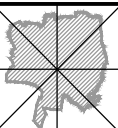

LEGENDA:

|                              |                      |
|------------------------------|----------------------|
| administratívne hranice      |                      |
| stav                         | návrh                |
|                              | bez zmien a doplnkov |
| nadradený komunikačný systém |                      |
|                              | bez zmien a doplnkov |

POZN. Výkres je spracovaný do výrezu výkresu širších územných vzťahov platného ÚPN obce.

|                                                                                       |  |                            |  |                                                                                       |  |
|---------------------------------------------------------------------------------------|--|----------------------------|--|---------------------------------------------------------------------------------------|--|
|  |  | ÚZEMNÝ PLÁN OBCE ZOHOR     |  |  |  |
| ZMENY A DOPLNKY Č. 8                                                                  |  |                            |  |  |  |
|  |  | ŠIRŠIE ÚZEMNÉ VZŤAHY       |  |                                                                                       |  |
| OBSTARÁVATEĽ:<br>OBEC ZOHOR                                                           |  | SPRACOVATEĽ:<br>ÚPn s.r.o. |  |                                                                                       |  |
|                                                                                       |  | MIERKA:<br>1:50 000        |  | 1                                                                                     |  |
|                                                                                       |  | DÁTUM:<br>2021             |  |                                                                                       |  |