


 

LEGENDA:

administratívne hranice

stav	návrh	
		hranica zastavaného územia obce

rozvojové zámery obce

		rozvojové plochy
	Š3	označenie nových rozvojových plôch

hlavné funkčné využitie


územie s predpokladom lokalizácie zástavby (nové rozvojové plochy)

		plochy športu a telovýchovy (ustajnenie a výcvik koní)
-------------	-------------	---

prvky ekologickej stability

		interakčný prvok líniový
-------------	-------------	--------------------------

POZN. Výkres je spracovaný do výrezu výkresu komplexného urbanistického návrhu priestorového usporiadania a funkčného využívania územia platného ÚPN obce.

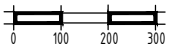		ÚZEMNÝ PLÁN OBCE ZOHOR			
ZMENY A DOPLNKY Č. 8					
	KOMPLEXNÝ URBANISTICKÝ NÁVRH PRIESTOROVÉHO USPORIADANIA A FUNKČNÉHO VYUŽÍVANIA ÚZEMIA			2	
	OBSTARÁVATEĽ: OBEC ZOHOR	SPRACOVATEĽ: ÚPn s.r.o.	MIERKA: 1:10 000 DÁTUM: 2021	