

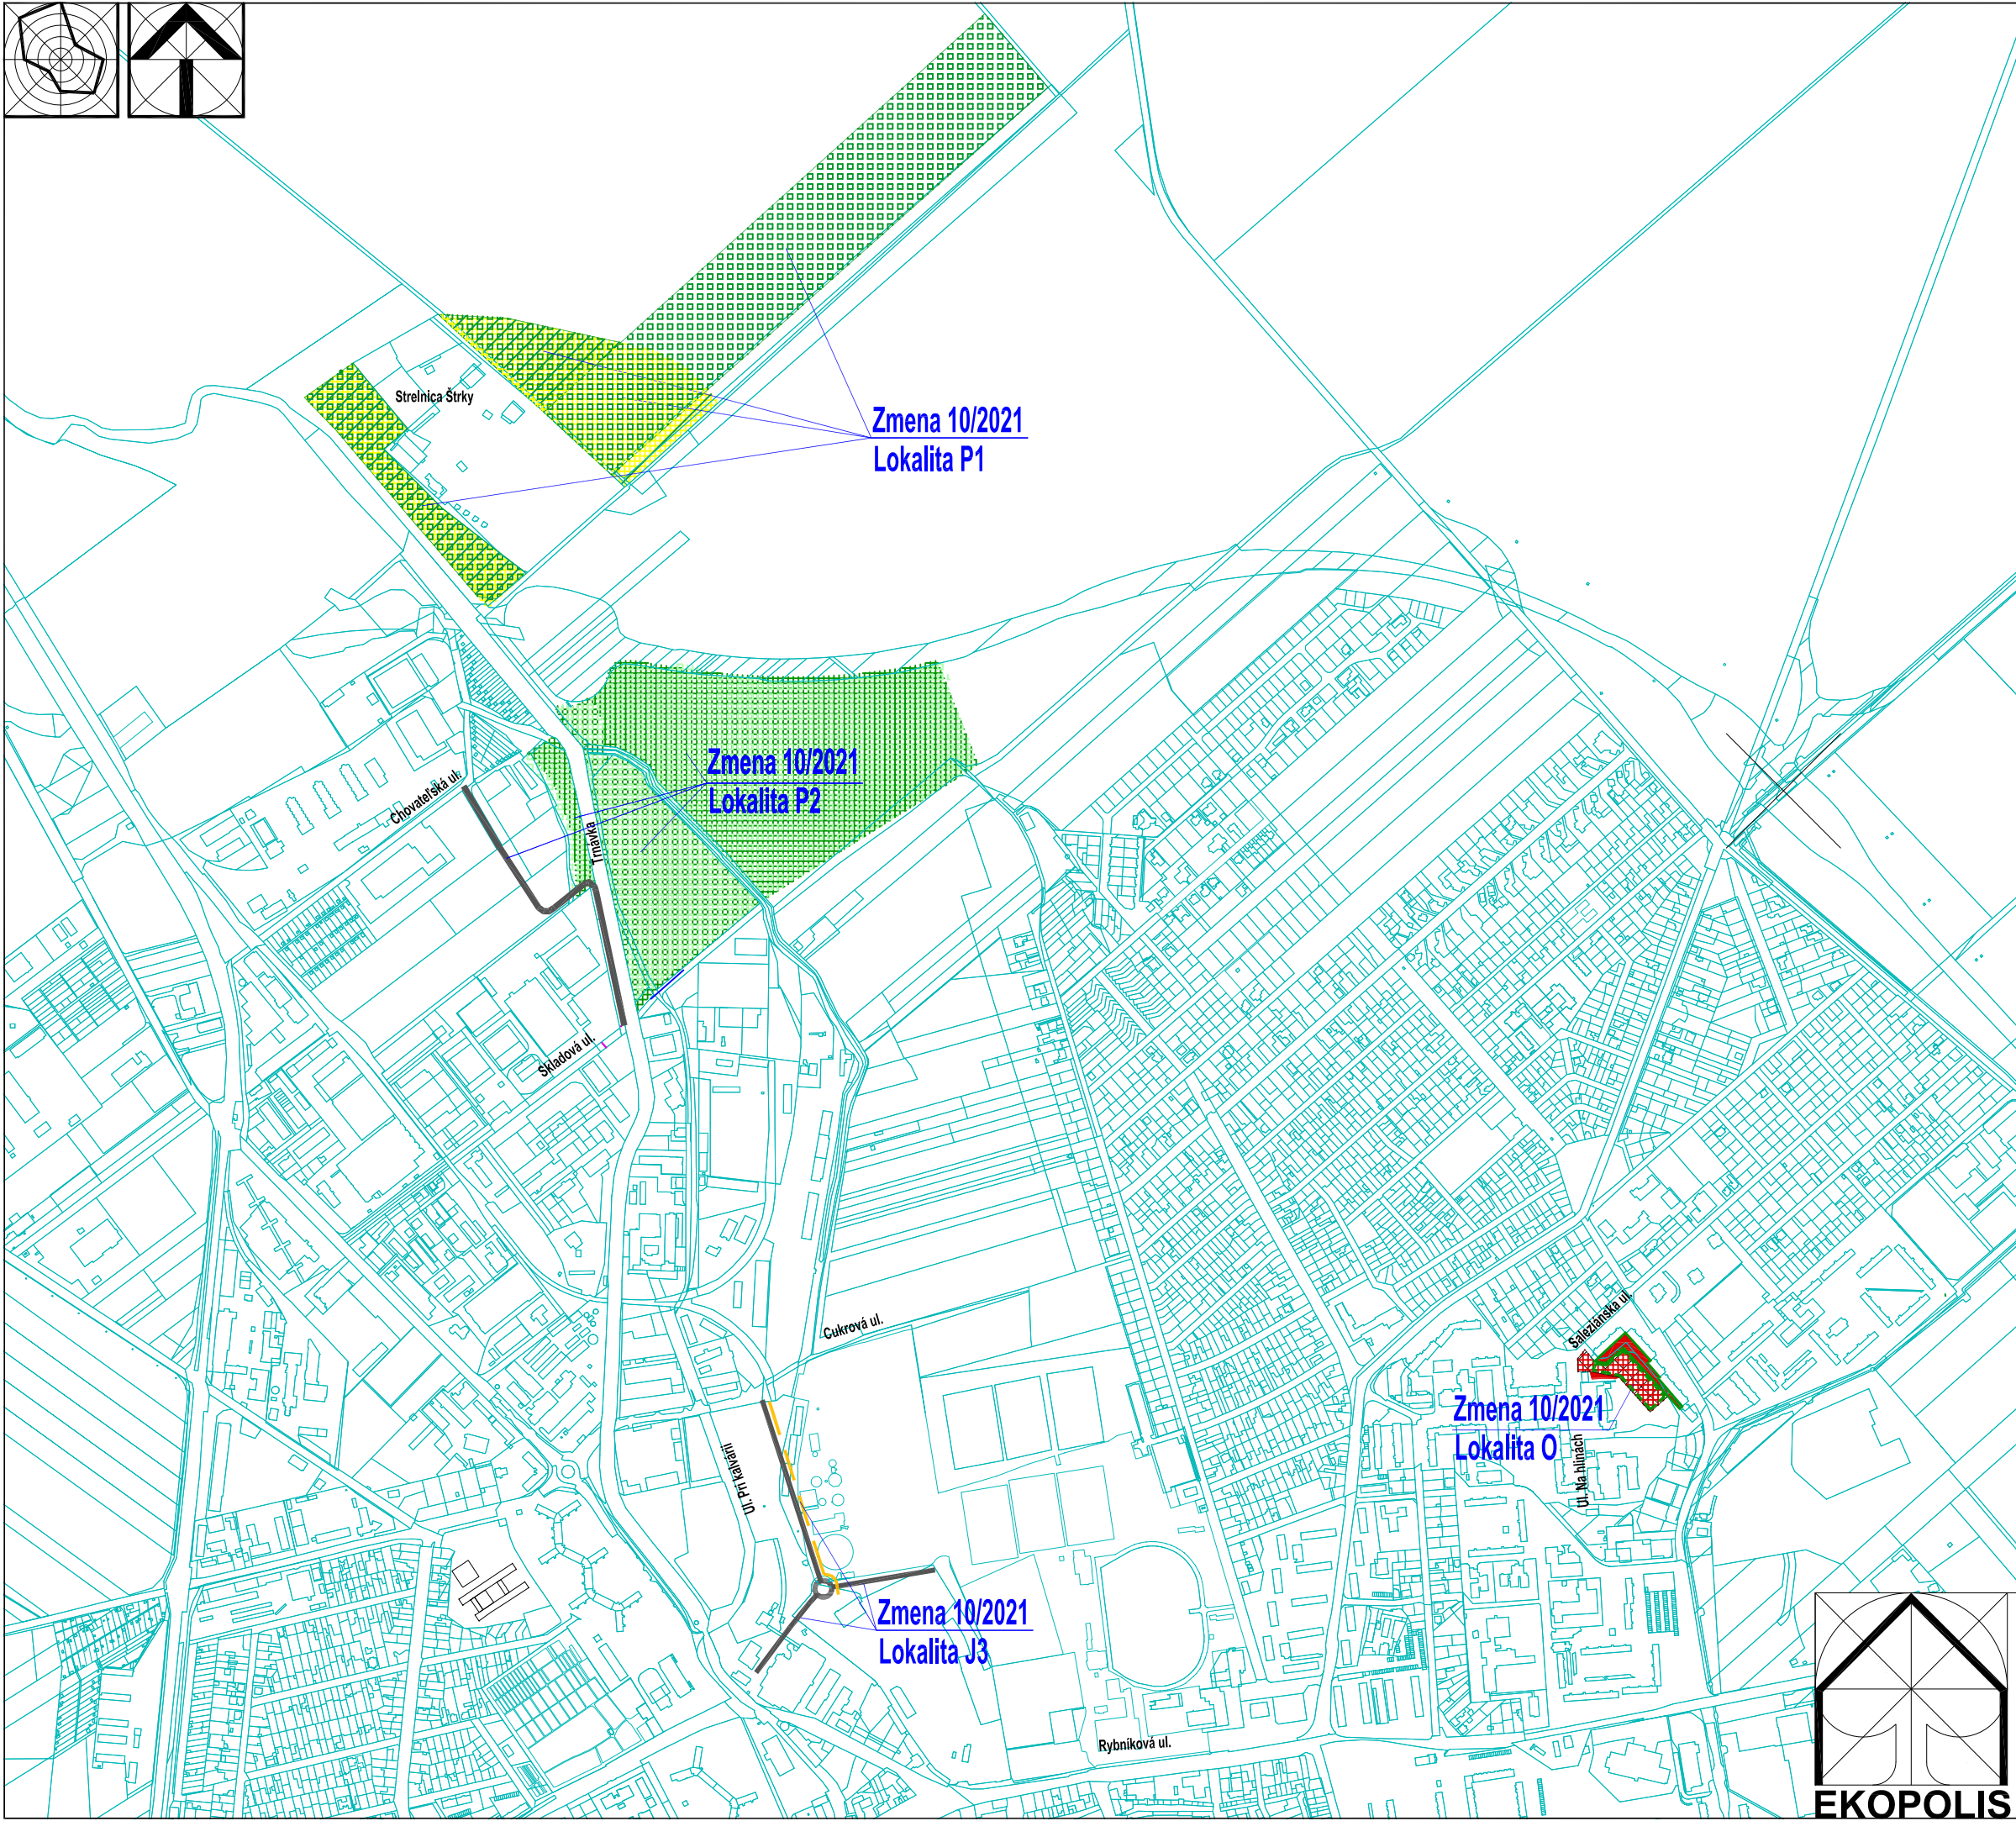


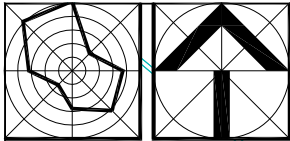

Stav	Návrh	Prognóza
Zmena 10/2021		
Lokalita J3 - Zohľadnenie a priemet ÚPN CMZ Trnava pri vymedzení, kategorizácii a zaradení komunikácií do funkčných tried v zóne Cukrovar, doplnenie cyklotrasy		
Vyznamné obslužné komunikácie funkčnej triedy C3		
Hlavné cyklistické trasy		
Lokalita O - Garážovací dom na Hlinách		
Plochy obytného územia - viacpodlažná zástavba (bytové domy)		
Hromadné parkoviská na vymedzených funkčných plochách (hromadná garáž pod terénom so zelenou parkovou úpravou na teréne)		
Lokalita P1 - Doplnenie funkčného kódu a rozšírenie vymedzenia lokality verejnej zelene v časti Štrky		
Plochy krajinskej zelene		
Lokalita P2 - Doplnenie funkčného kódu, úprava trasy komunikácie a rozšírenie vymedzenej verejnej zelene v časti Rybník		
Plochy parkov / lesov a lesoparkov alt. plochy krajinskej zelene		
Vyznamné obslužné komunikácie funkčnej triedy C2		
Lokalita Zmeny 10/2021		
Lokalita J - Doplnenie regulatívo dopravu		
Lokalita J1 - Uplatnenie a priemet priestorových úprav komunikácií a križovatiek mestskej cestnej siete		
Lokalita J2 - Okružná križovatka Študentská - Ul. Jána Bottu		
Lokalita J3 - Zohľadnenie a priemet ÚPN CMZ Trnava pri vymedzení, kategorizácii a zaradení komunikácií do funkčných tried v zóne Cukrovar, doplnenie cyklotrasy		
Lokalita K - Doplnenie regulatívo riešenia statickej dopravy pre vymedzené kódy funkčného využitia pre územie Od zavarského - PSA (Stellantis)		
Lokalita L - Športové centrum na Lomonosovovej ul. / Ul. Jozefa Gregora Tajovského		
Lokalita M - Pivovar s reštauráciou a ubytovaním na Staničnej ul.		
Lokalita N - Športovo-rekreačný areál Pumptrack na Ul. Ludvika van Beethovena		
Lokalita O - Garážovací dom na Hlinách		
Lokalita P - Doplnenie funkčných kódov pív. parkovej a lesoparkovej zelene s čiastočnou úpravou ich vymedzenia		
Lokalita P1 - Doplnenie funkčného kódu a rozšírenie vymedzenia lokality verejnej zelene v časti Štrky		
Lokalita P2 - Doplnenie funkčného kódu, úprava trasy komunikácie a rozšírenie vymedzenej verejnej zelene v časti Rybník		
Lokalita P3 - Doplnenie funkčného kódu vymedzenej verejnej zelene v časti Vyhyňa		
Lokalita R - Mestotvorná polyfunkcia Orolská zahrada		
Lokalita S - Doplnenie regulatívo blokov verejnej parkovej zelene na severnej strane Kameňnej cesty		

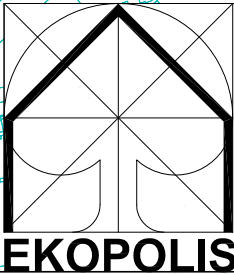

Ateliér architektúry, urbanizmu a územného plánovania Vajnorská 98/J, 831 04 Bratislava Tel.: 0905 628 155 e-mail: zibrin.ekopolis@chello.sk		
Názov úlohy:	ÚPN mesta Trnava v znení neskorších zmien Zmena 10/2021 Lokalita J - S	
Obstarávateľ:	Mesto Trnava, Mestský úrad, Trhová 3, Trnava	Dátum: 07/2021
Spracovateľ:	Ing.arch Peter Zibrin, PhD. autorizovaný architekt	
Názov výkresu:	Komplexný výkres priestorového usporiadania a funkčného využitia územia NÁLOŽKA	C.výkr.: B.02. Mierka: 1:10 000