



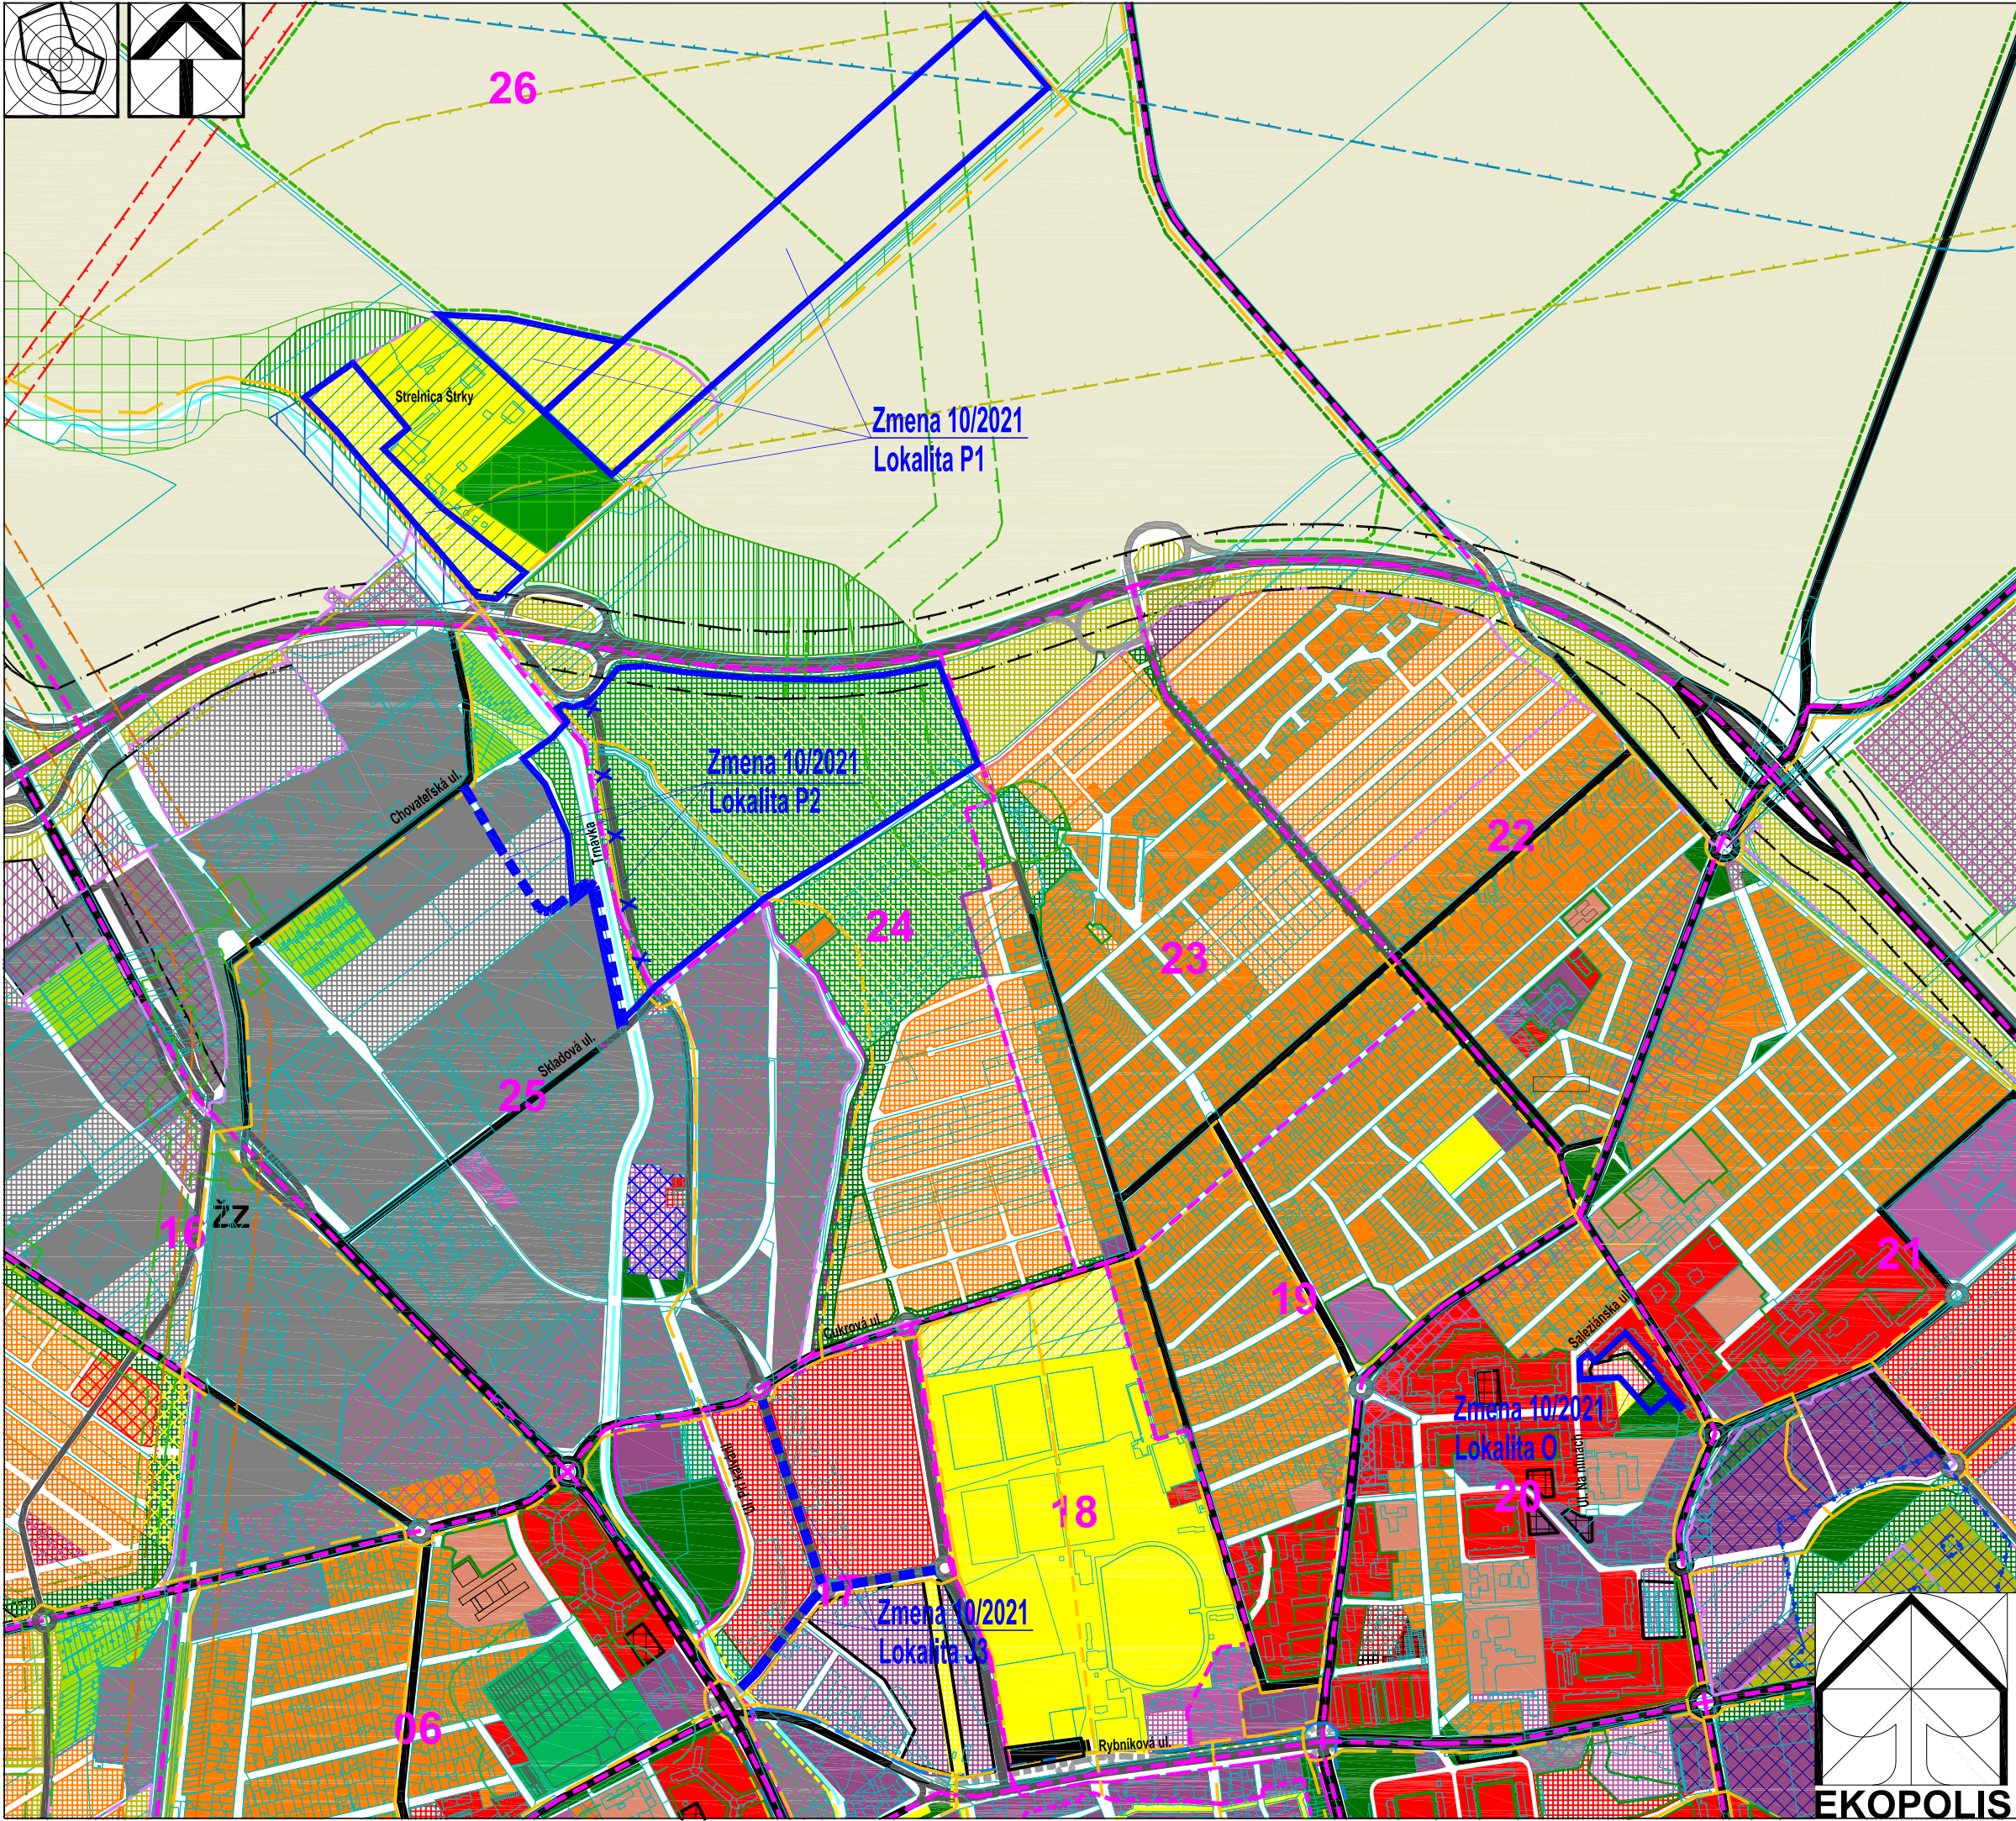

Stav	Návrh	Prognóza
24		Hranica zastavaného územia
		Hranice urbanistických obvodov
		Číslo urbanistických obvodov
		Plochy obytného územia - nízkopodlažná zástavba (rodinné domy)
		Plochy obytného územia - viacpodlažná zástavba (bytové domy)
		Plochy areálovej vybavenosti v obytnom území
		Plochy mestotvornej polyfunkcie
		Komerčná občianska vybavenosť celomestského a regionálneho významu
		Areálová občianska vybavenosť celomestského a regionálneho významu
		Zmiešané územie (občianska vybavenosť a nízkopodlažné bývanie)
		Zmiešané územie (občianska vybavenosť a viacpodlažné bývanie)
		Zmiešané územie (občianska vybavenosť, obchod, nevýrobné služby, nezávadné výrobné služby a viacpodlažné bývanie)
		Zmiešané územie - komerčno-podnikateľská zóna (obchod, nevýrobné služby, nezávadné výr. služby)
		Plochy priemyslu
		Areály poľnohospodárskej výroby a služieb
		Areály poľn. výroby s predpokladom transformácie na komerčno-podnikateľskú zónu
		Plochy rodinných fariem
		Areál vodného zdroja
		Plochy športu, telovýchovy, rekreácie a voľného času
		Plochy športu, telovýchovy a rekreácie v prírodnom prostredí
		Územie s oddychovo-relaxačným potenciálom
		Záhradkárské osady
		Vinice
		Vodné plochy a toky
		Plochy lesov a lesoparkov
		Plochy verejných parkov a malé parkové plochy
		Izolačná zeleň a sprievodná zeleň komunikácií
		Nezastavateľné plochy určené pre plošnú parkovú zeleň na vymedzených funkčných plochách
		Plochy cintorínov
		Cesty I. triedy - vonkajší obchvat mesta
		Ostatné cesty I. triedy a mestské zberné komunikácie B1
		Cesty II. triedy a mestské zberné komunikácie B2
		Cesty III. triedy a mestské zberné komunikácie B3
		Mestské triedy spoločenského významu C1
		Hromadné parkoviská na vymedzených funkčných plochách
		Hromadné verejné parkoviská centra a ťažiskových území mesta
		Hlavné cyklistické trasy
		MBC - biocentrum miestneho významu
		MBK - blokoridor miestneho významu
		Interakčné prvky v krajine (plošné)
		Interakčné prvky v krajine (liniové)
		Orná pôda
		Miesta prepojenia sídlovej a krajinnéj zelene (ekodukty)
		Ochranné pásmo produktovodu
		Bezpečnostné pásmo VVTL a VTL plynovodu
		Ochranné pásmo nadzemných el. vedení VVN
		Ochranné pásmo ciest I. triedy
		Plochy železnice
		Ochranné pásmo železničných tratí
Vymedzenie lokalít Zmeny 10/2021		
		Vymedzenie plošné
		Vymedzenie liniové
		Vymedzenie liniové - zrušené
Lokalita Zmeny 10/2021		
Lokalita J - Doplnenie regulatívov dopravy		
Lokalita J1 - Uplatnenie a priemet priestorových úprav komunikácií a križovatiek mestskej cestnej siete		
Lokalita J2 - Okružná križovatka Študentská - Úl. Jána Bottu		
Lokalita J3 - Zohľadnenie a priemet ÚPN CMZ Trnava pri vymedzení, kategorizácii a zaradení komunikácií do funkčných tried v zóne Cukrovár, doplnenie cyklotrasy		
Lokalita K - Doplnenie regulatívov riešenia statickej dopravy pre vymedzené kódy funkčného využitia pre územie Od zavarského - PSA (Stellantis)		
Lokalita L - Športové centrum na Lomonosovovej ul. / Úl. Jozefa Gregora Tajovského		
Lokalita M - Pivovar s reštauráciou a ubytovaním na Staničnej ul.		
Lokalita N - Športovo-rekreačný areál Pumptrack na Úl. Ludvika van Beethovena		
Lokalita O - Garážovací dom na Hlinách		
Lokalita P - Doplnenie funkčných kódov pôv. parkovej a lesoparkovej zelene s čiastočnou úpravou ich vymedzenia		
Lokalita P1 - Doplnenie funkčného kódu a rozšírenie vymedzenia lokality verejnej zelene v časti Štrky		
Lokalita P2 - Doplnenie funkčného kódu, úprava trasy komunikácie a rozšírenie vymedzenej verejnej zelene v časti Rybník		
Lokalita P3 - Doplnenie funkčného kódu vymedzenej verejnej zelene v časti Vyhyňa		
Lokalita R - Mestotvorná polyfunkcia Orolská záhrada		
Lokalita S - Doplnenie regulatívov blokov verejnej parkovej zelene na severnej strane Kamenej cesty		
Ateliér architektúry, urbanizmu a územného plánovania Vajnorská 98/J, 831 04 Bratislava Tel.: 0905 628 155 e-mail: zibrin.ekopolis@chello.sk		
ÚPN mesta Trnava v znení neskorších zmien		
Názov úlohy:	Vymedzenie lokalít Zmeny 10/2021 Lokalita J - S	
Obstarávateľ:	Mesto Trnava, Mestský úrad, Trhová 3, Trnava	Dátum: 07/2021
Spracovateľ:	Ing.arch Peter Zibrin, PhD. autorizovaný architekt	
Názov výkresu:	Komplexný výkres priestorového usporiadania a funkčného využitia územia	C.vykr.: B.02. Mierka: 1:10 000

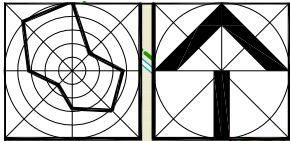