
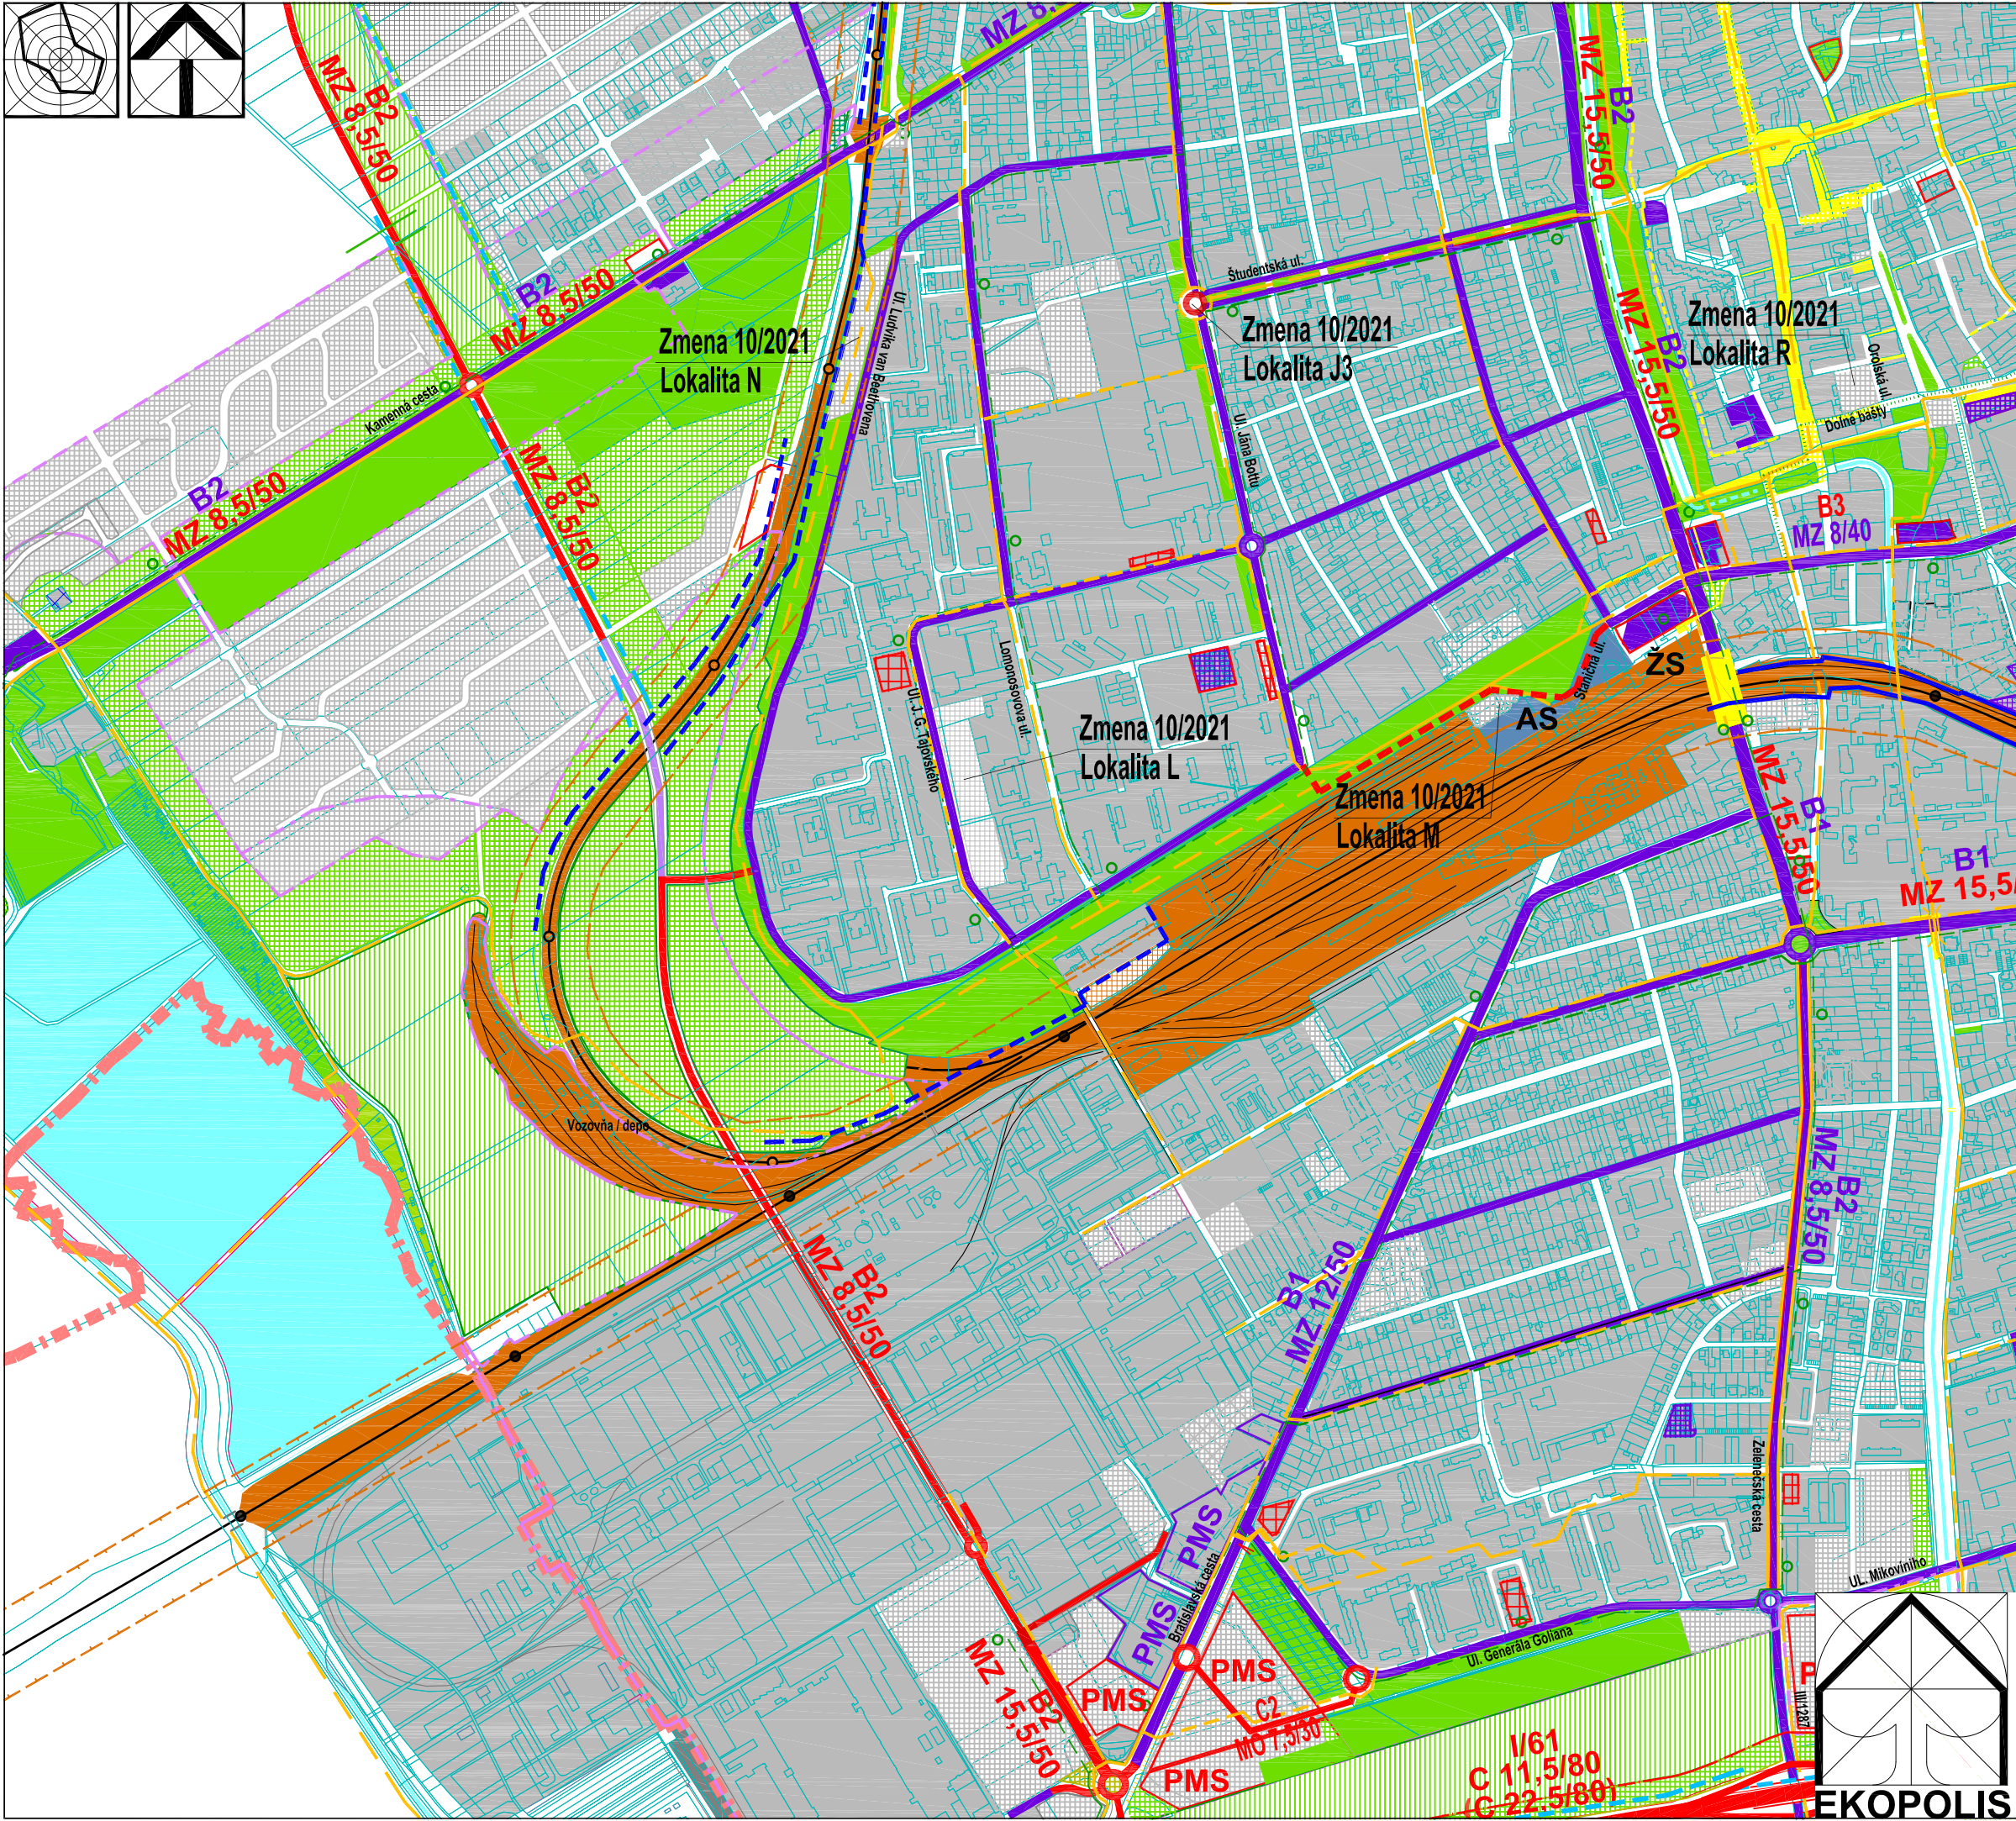


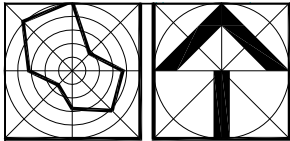

Stav	Návrh	Prognóza	Hranica zastavaného územia
			Urbanizované plochy
			Plochy lesov, lesoparkov, krajinnej zelene, verejnej zelene a ZO
			Vodné plochy a toky
			Plochy železnice
			Železničné trate jednokoľajné
			Železničné trate dvojkolajné
			Železničné vlečky
			Ochranné pásmo železnice
			Stavebno-technické opatrenia proti negatívnemu vplyvu železničnej dopravy na urbanizované územie (protihlukové bariéry)
			Vonkajší obchvat mesta - rýchlostná komunikácia
			Ostatné cesty I. triedy v extraviláne
			Ochranné pásmo ciest I. triedy - 50 m
			Cesty II. triedy v extraviláne
			Cesty III. triedy v extraviláne
			Zberné komunikácie funkčnej triedy B1 a B2 - hlavné mestské radiály a vnútorný okruh
			Zberné komunikácie funkčnej triedy B2 a hlavné zberné komunikácie funkčnej triedy B3
			Ostatné zberné komunikácie funkčnej triedy B2 a B3
			Obslužné komunikácie funkčnej triedy C1
			Vybrané obslužné komunikácie funkčnej triedy C2 a C3
			Stavebno-technické opatrenia proti negatívnemu vplyvu cestnej dopravy na urbanizované územie (protihlukové bariéry)
			Linky mestskej autobusovej dopravy (MAD)
			Zastávky MAD
			Hromadné verejné parkoviská centra a ťažiskových území mesta
			Hromadné parkoviská a garáže na vymedzených plochách sídlisk
			Hromadné parkoviská a garáže na vymedzených plochách sídlisk - intenzifikácia
			Plochy motoristických služieb a vybaveností
			Hlavné pešie trasy a priestranstvá
			Hlavné cyklistické trasy
			- regionálne trasy
			- Trnavská náučná cyklotrasa
			- mestské cyklotrasy
			- ostatné cykloturistické trasy
Zmena 10/2021			Lokalita J2 - Okružná križovatka Študentská - Ul. Jána Bottu
			Hlavné mestské zberné komunikácie B3
			Hlavné cyklistické trasy
Lokalita L - Športové centrum na Lomonosovovej ul. / Ul. Jozefa Gregora Tajovského			Urbanizované plochy
Lokalita M - Pivovar s reštauráciou a ubytovaním na Staničnej ul.			Urbanizované plochy
Lokalita N - Športovo-rekreačný areál Pumptrack na Ul. Ludvíka van Beethovena			Urbanizované plochy
Lokalita R - Mestotvorná polyfunkcia Orolská záhrada			Urbanizované plochy
Lokalita J1 - Uplatnenie a priemet priestorových úprav komunikácií a križovatiek mestskej cestnej siete			
Lokalita J2 - Okružná križovatka Študentská - Ul. Jána Bottu			
Lokalita J3 - Zohľadnenie a priemet UPN CMZ Trnava pri vymedzení, kategorizácii a zaradení komunikácií do funkčných tried v zóne Cukrovár, doplnenie cyklotrasy			
Lokalita K - Doplnenie regulatívného riešenia statickej dopravy pre vymedzené kódy funkčného využitia pre územie Od zavarského - PSA (Stelantis)			
Lokalita L - Športové centrum na Lomonosovovej ul. / Ul. Jozefa Gregora Tajovského			
Lokalita M - Pivovar s reštauráciou a ubytovaním na Staničnej ul.			
Lokalita N - Športovo-rekreačný areál Pumptrack na Ul. Ludvíka van Beethovena			
Lokalita O - Garážovací dom na Hlinách			
Lokalita P - Doplnenie funkčných kódov pŕv. parkovej a lesoparkovej zelene s čiastočnou úpravou ich vymedzenia			
Lokalita P1 - Doplnenie funkčného kódu a rozšírenie vymedzenia lokality verejnej zelene v časti Štrky			
Lokalita P2 - Doplnenie funkčného kódu, úprava trasy komunikácie a rozšírenie vymedzenej verejnej zelene v časti Rybník			
Lokalita P3 - Doplnenie funkčného kódu vymedzenej verejnej zelene v časti Vyhybňa			
Lokalita R - Mestotvorná polyfunkcia Orolská záhrada			
Lokalita S - Doplnenie regulatívných blokov verejnej parkovej zelene na severnej strane Kameňnej cesty			
Ateliér architektúry, urbanizmu a územného plánovania			
Vajnorská 98/J, 831 04 Bratislava			
Tel.: 0905 628 155 e-mail: zibrin.ekopolis@chello.sk			
ÚPN mesta Trnava v znení neskorších zmien			
Názov úlohy:			Zmena 10/2021 Lokalita J - S
Obstarávateľ:			Mesto Trnava, Mestský úrad, Trhová 3, Trnava
Spracovateľ:			Ing.arch Peter Zibrin, PhD. autorizovaný architekt
Názov výkresu:			Výkres riešenia verejného dopravného vybavenia
Dátum:			07/2021
C.vykr.:			B.03.
Mierka:			1:10 000