
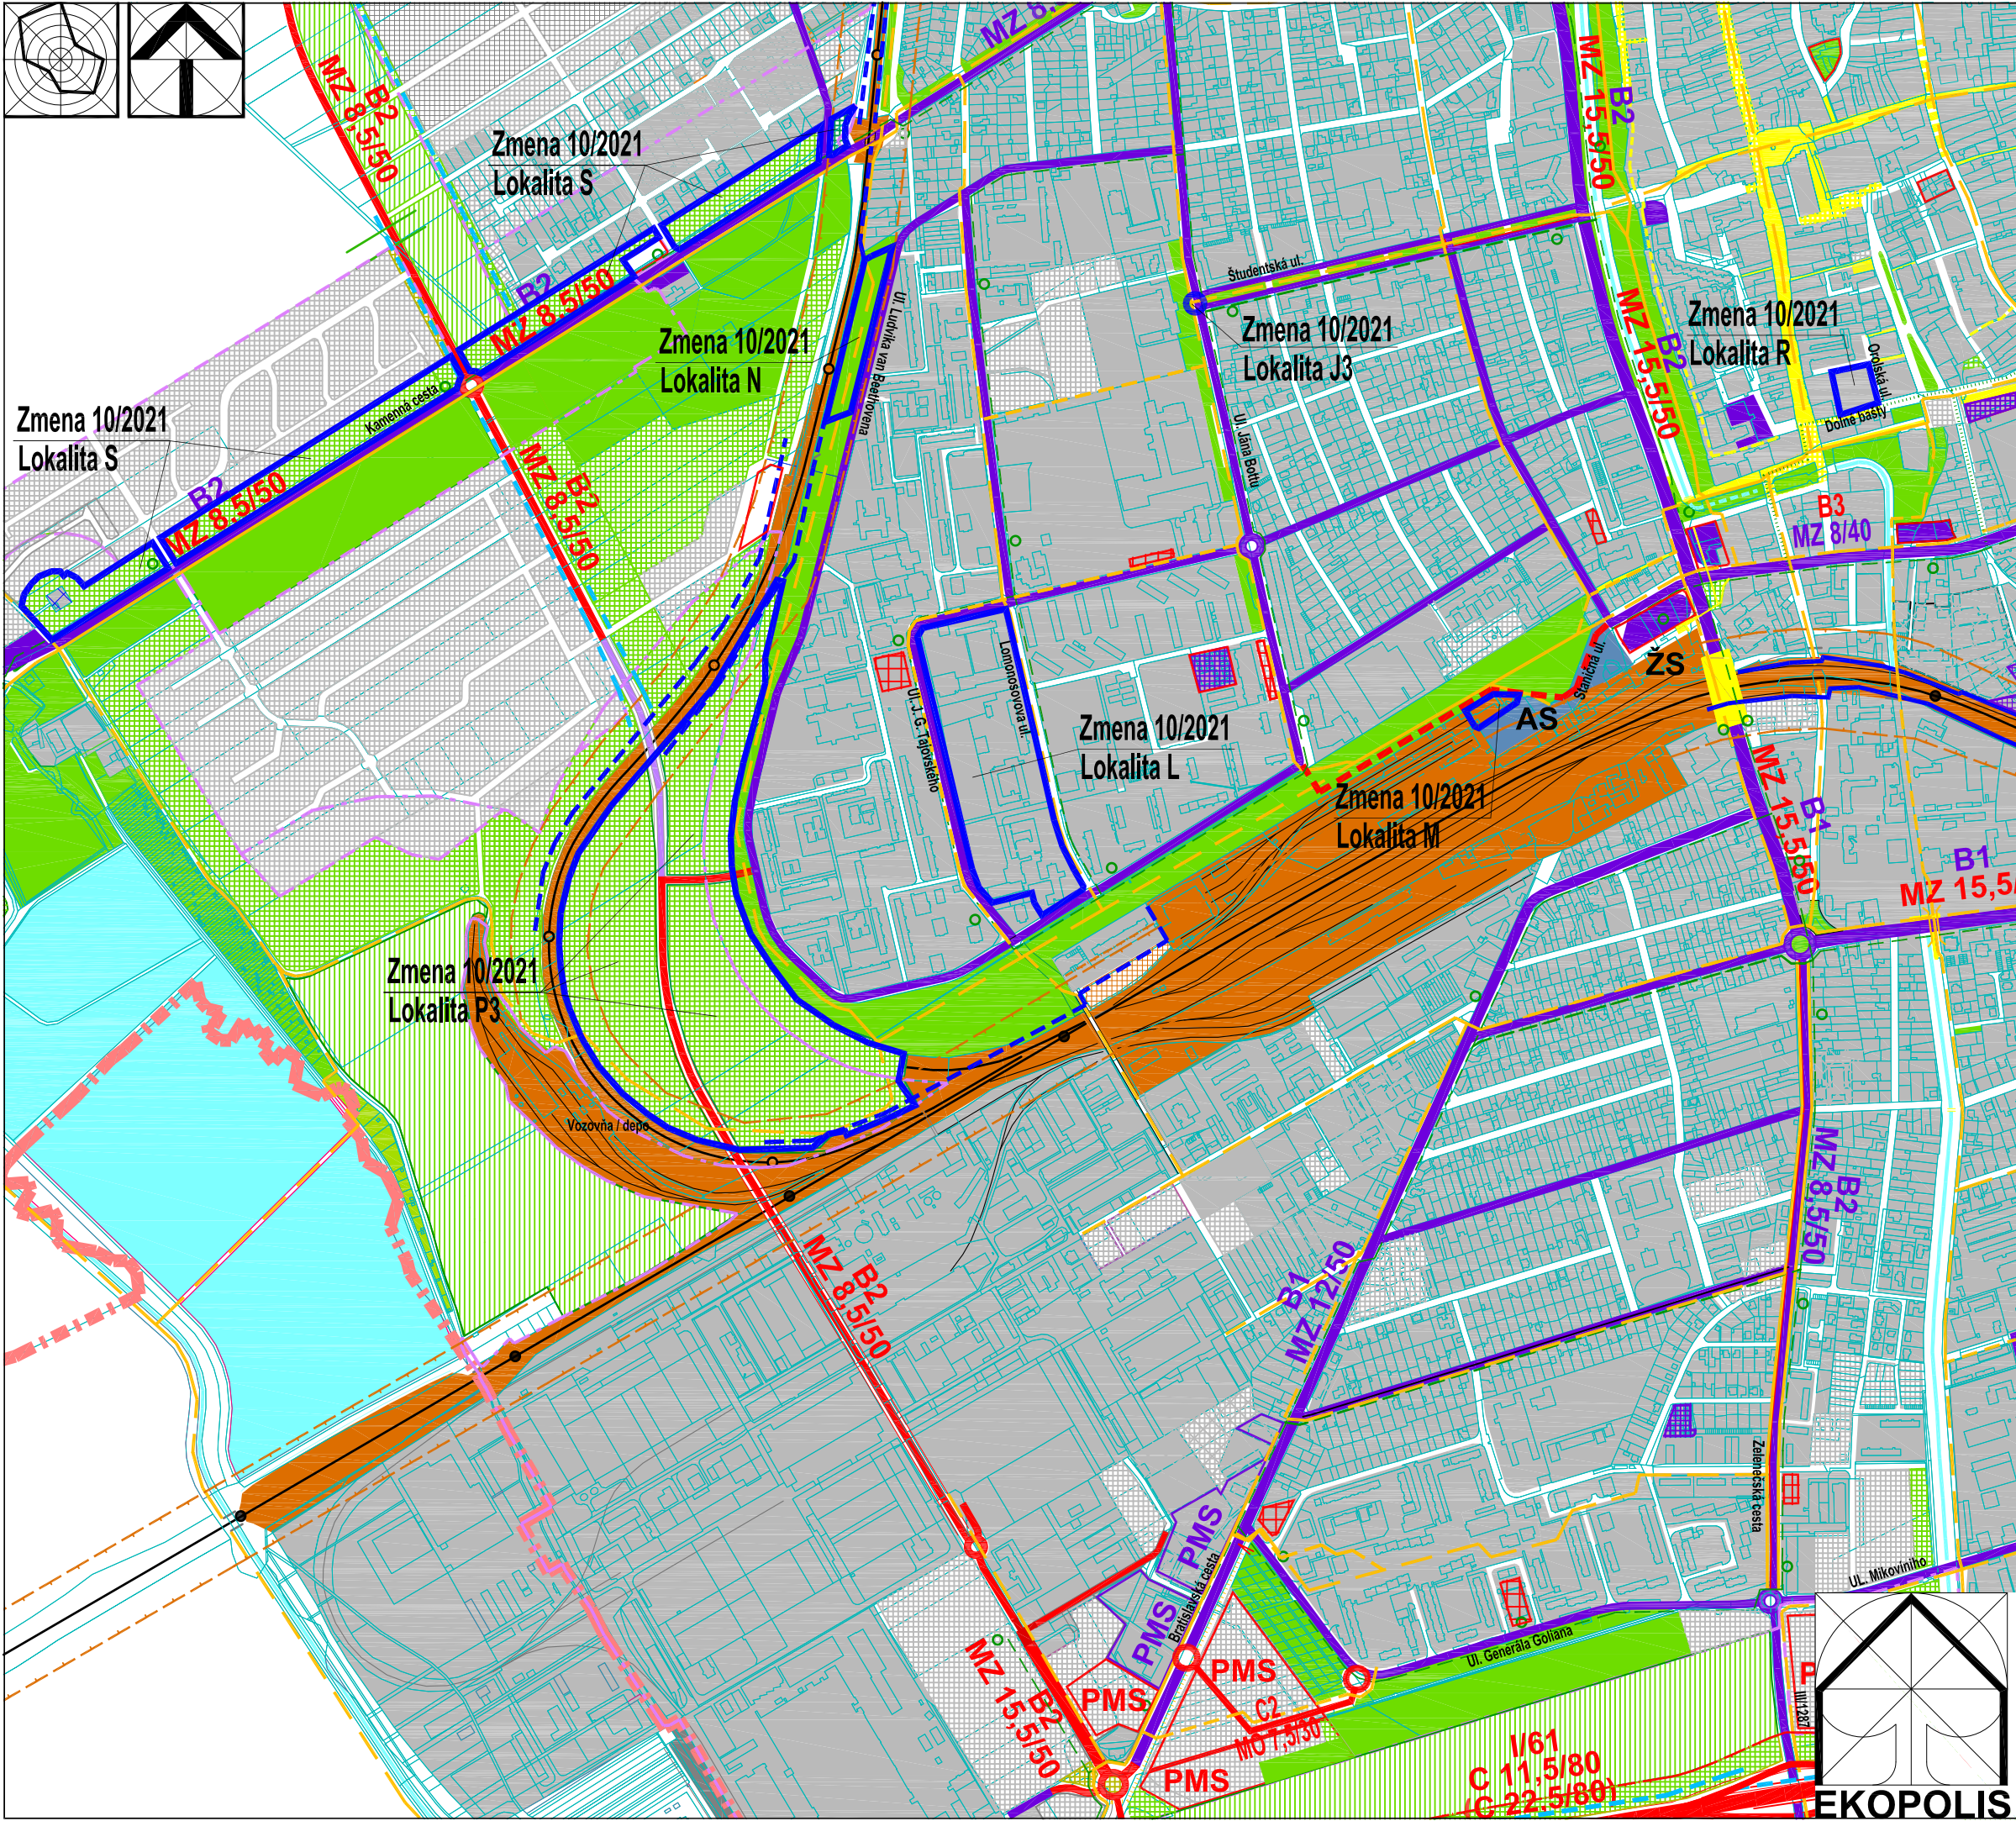


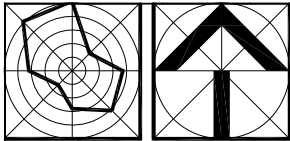

Stav	Návrh	Prognóza	
			Hranica zastavaného územia
			Urbanizované plochy
			Plochy lesov, lesoparkov, krajinnej zelene, verejnej zelene a ZO
			Vodné plochy a toky
			Plochy železnice
			Železničné trate jednokoľajné
			Železničné trate dvojkolajné
			Železničné vlečky
			Ochranné pásmo železnice
			Stavebno-technické opatrenia proti negatívnemu vplyvu železničnej dopravy na urbanizované územie (protihlukové bariéry)
			Vonkajší obchvat mesta - rýchlostná komunikácia
			Ostatné cesty I. triedy v extraviláne
			Ochranné pásmo ciest I. triedy - 50 m
			Cesty II. triedy v extraviláne
			Cesty III. triedy v extraviláne
			Zberné komunikácie funkčnej triedy B1 a B2 - hlavné mestské radiály a vnútorný okruh
			Zberné komunikácie funkčnej triedy B2 a hlavné zberné komunikácie funkčnej triedy B3
			Ostatné zberné komunikácie funkčnej triedy B2 a B3
			Obslužné komunikácie funkčnej triedy C1
			Vybrané obslužné komunikácie funkčnej triedy C2 a C3
			Stavebno-technické opatrenia proti negatívnemu vplyvu cestnej dopravy na urbanizované územie (protihlukové bariéry)
			Linky mestskej autobusovej dopravy (MAD)
			Zastávky MAD
			Hromadné verejné parkoviská centra a ťažiskových území mesta
			Hromadné parkoviská a garáže na vymedzených plochách sídlisk
			Hromadné parkoviská a garáže na vymedzených plochách sídlisk - intenzifikácia
PMS	PMS	PMS	Plochy motoristických služieb a vybaveností
			Hlavné pešie trasy a priestranstvá
			Hlavné cyklistické trasy
			- regionálne trasy
			- Trnavská náučná cyklotrasa
			- mestské cyklotrasy
			- ostatné cykloturistické trasy

Vymedzenie lokalít Zmeny 10/2021	
	Vymedzenie plošné
	Vymedzenie líniové

Lokality Zmeny 10/2021	
Lokalita J - Doplnenie regulatívov dopravy	
Lokalita J1	- Uplatnenie a priemet priestorových úpravkomunikácií a križovatiek mestskej cestnej siete
Lokalita J2	- Okružná križovatka Studentská - Ul. Jána Botu
Lokalita J3	- Zohľadnenie a priemet UPN CMZ Trnava pri vymedzení, kategorizácii a zaradení komunikácií do funkčných tried v zóne Cukrovar, doplnenie cyklotrasy
Lokalita K	- Doplnenie regulatívov riešenia statickej dopravy pre vymedzené kódy funkčného využitia pre územie Od zavarského - PSA (Stelantis)
Lokalita L	- Športové centrum na Lomonosovovej ul. / Ul. Jozefa Gregora Tajovského
Lokalita M	- Pivovar s reštauráciou a ubytovaním na Staničnej ul.
Lokalita N	- Športovo-rekreačný areál Pumptrack na Ul. Ludvika van Beethovena
Lokalita O	- Garážovací dom na Hlinách
Lokalita P	- Doplnenie funkčných kódov pôv. parkovej a lesoparkovej zelene s čiastočnou úpravou ich vymedzenia
Lokalita P1	- Doplnenie funkčného kódu a rozšírenie vymedzenia lokality verejnej zelene v časti Štrky
Lokalita P2	- Doplnenie funkčného kódu, úprava trasy komunikácie a rozšírenie vymedzenej verejnej zelene v časti Rybník
Lokalita P3	- Doplnenie funkčného kódu vymedzenej verejnej zelene v časti Vyhybňa
Lokalita R	- Mestotvorná polyfunkcia Orolská záhrada
Lokalita S	- Doplnenie regulatívov blokov verejnej parkovej zelene na severnej strane Kamennej cesty

Ateliér architektúry, urbanizmu a územného plánovania Vajnorská 98/J, 831 04 Bratislava Tel.: 0905 628 155 e-mail: zibrin.ekopolis@chello.sk	
Návrh úlohy:	ÚPN mesta Trnava v znení neskorších zmien Lokalita J - S
Obstarávateľ:	Mesto Trnava, Trnavský úrad, Trnavská 3, Trnava
Spracovateľ:	Ing.arch Peter Zibrin, PhD. autorizovaný architekt
Návrh výkresu:	Výkres riešenia verejného dopravného vybavenia
Dátum:	07/2021
C.vykr.:	B.03.
Mierka:	1:10 000