



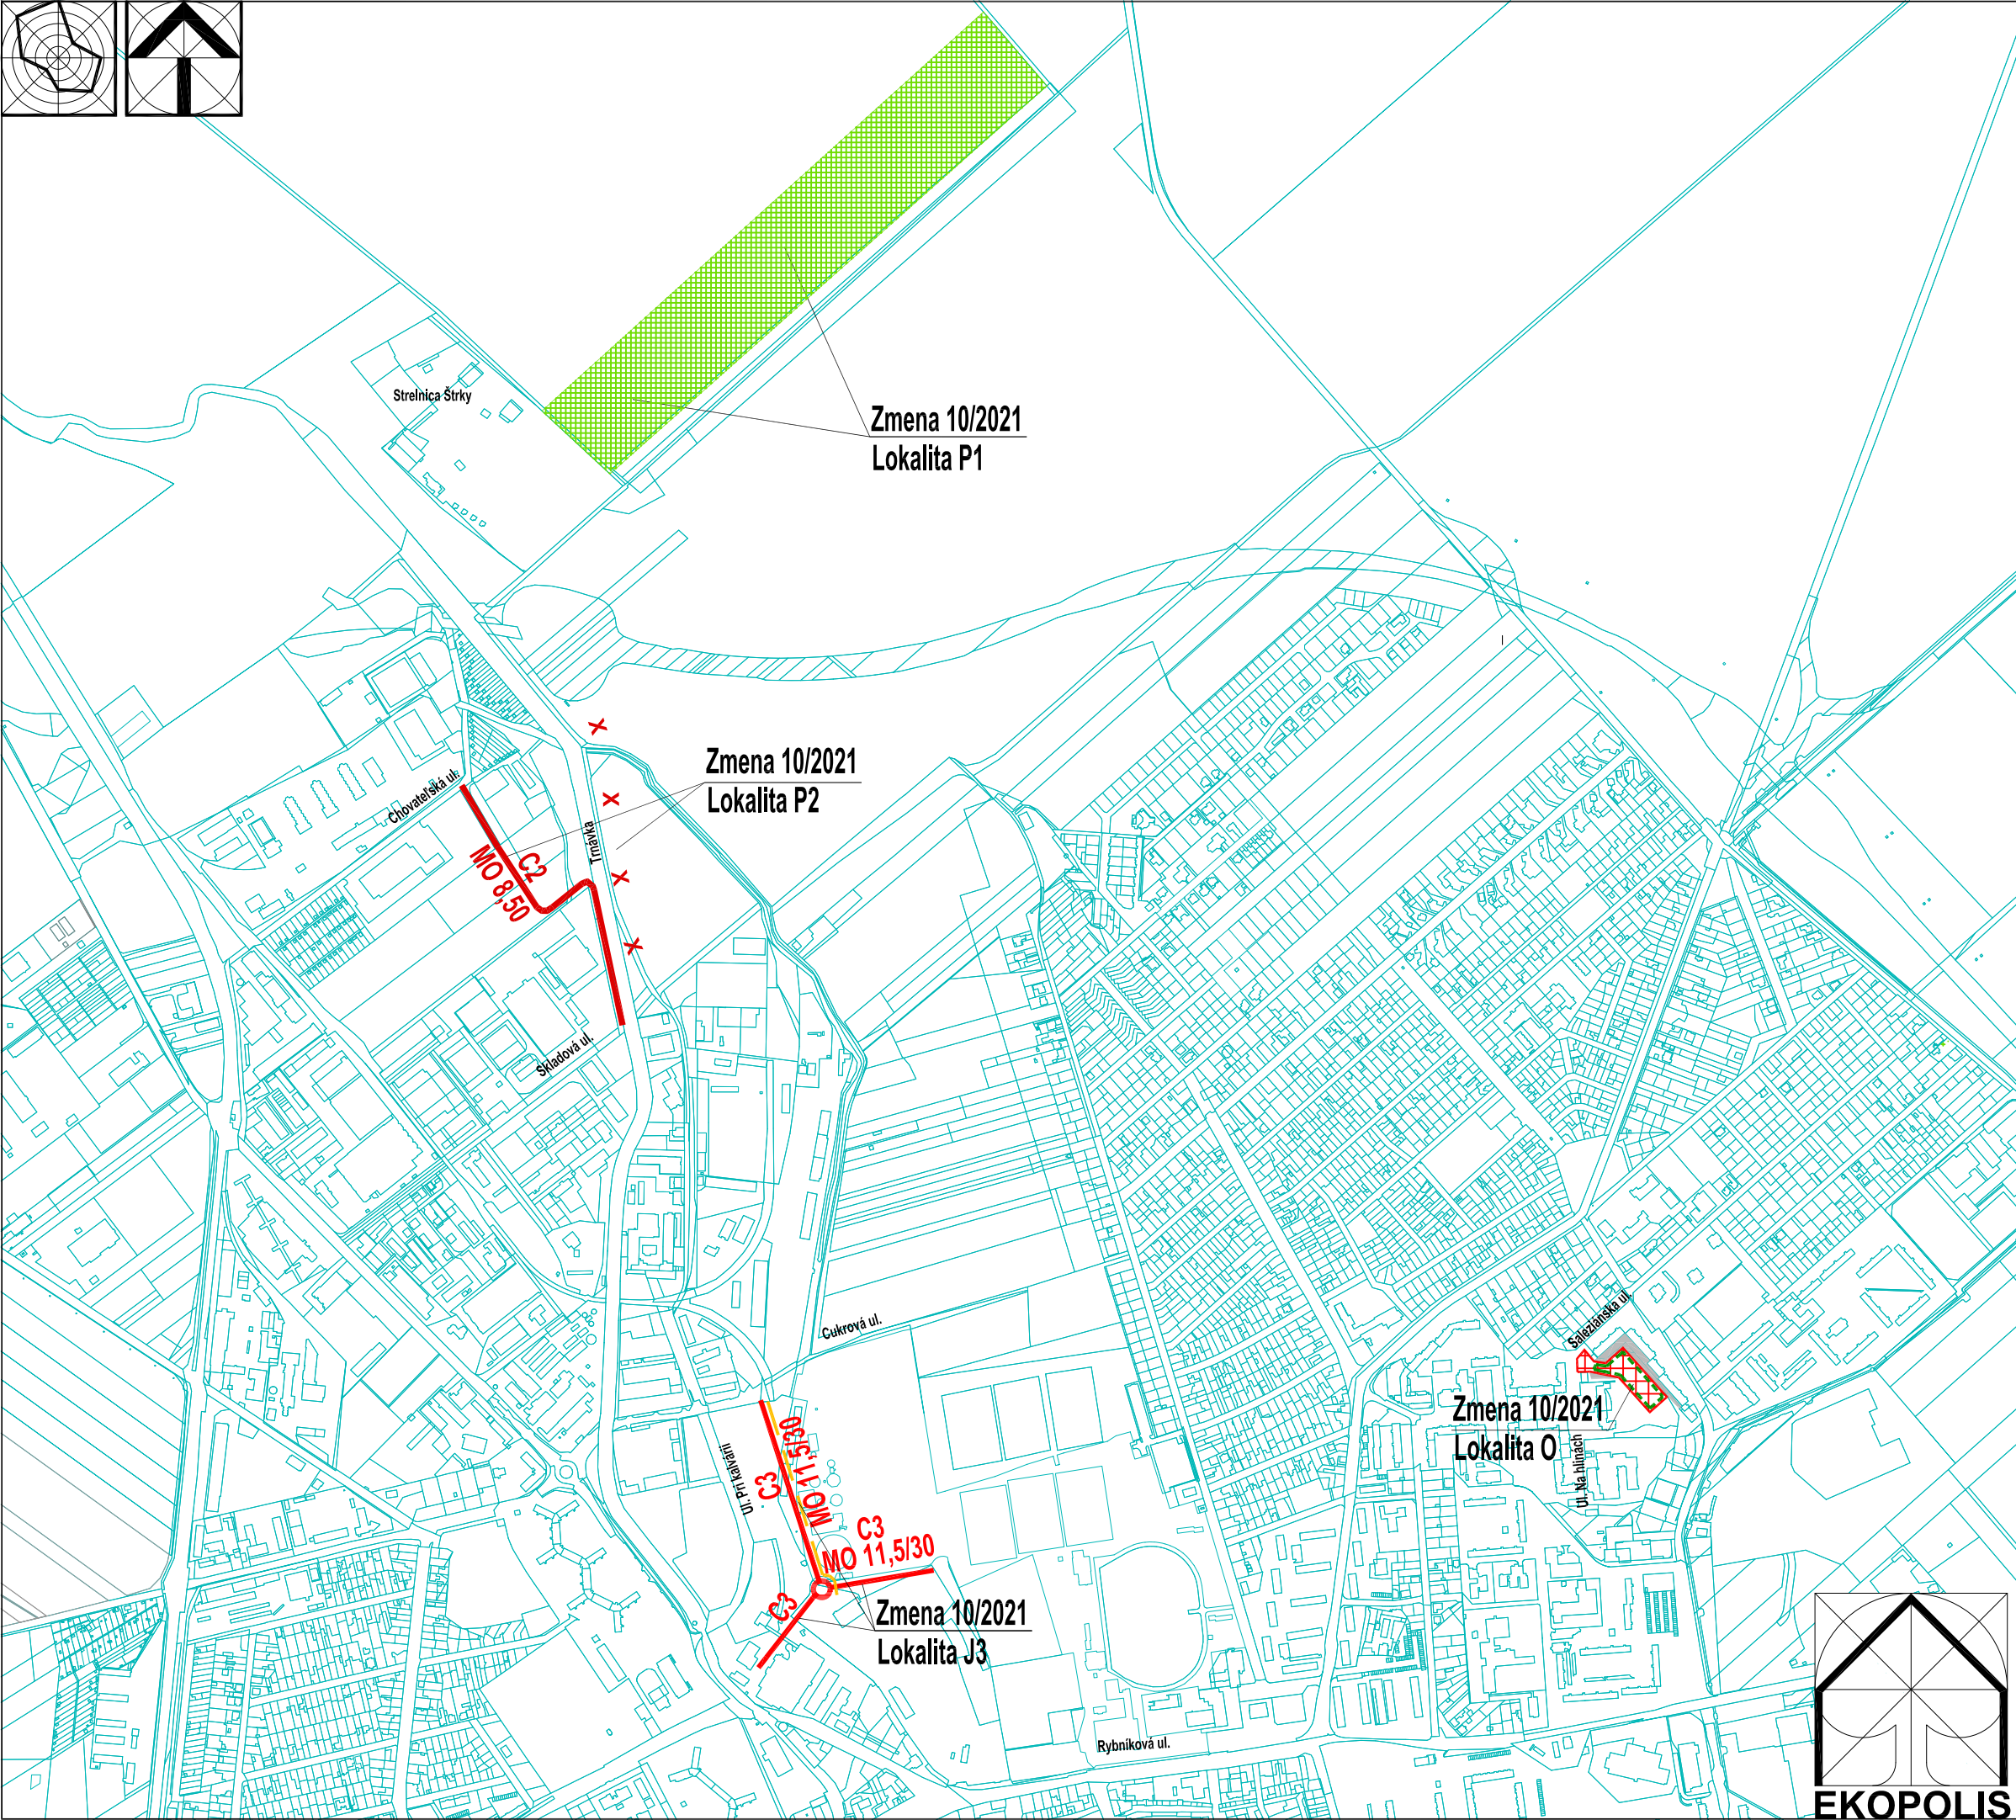

Stav	Návrh	Prognóza
Zmena 10/2021		
Lokalita J3 - Zohľadnenie a priemet ÚPN CMZ Trnava pri vymedzení, kategorizácii a zaradení komunikácií do funkčných tried v zóne Cukrovar, doplnenie cyklotrasy		
		Významné obslužné komunikácie funkčnej triedy C3
		Hlavné cyklistické trasy
Lokalita O - Garážovací dom na Hlinách		
		Urbanizované plochy
		Hromadné parkoviská a garáže na vymedzených plochách sídlisk (hromadná garáž pod terénom so zelenou parkovou úpravou na teréne)
Lokalita P1 - Doplnenie funkčného kódu a rozšírenie vymedzenia lokality verejnej zelene v časti Štrky		
		Plochy parkov / lesov a lesoparkov, krajínnej zelene
Lokalita P2 - Doplnenie funkčného kódu, úprava trasy komunikácie a rozšírenie vymedzenej verejnej zelene v časti Rybník		
		Významné obslužné komunikácie funkčnej triedy C2
		Navrňované obslužné komunikácie funkčnej triedy C2 - zrušené

Lokalita J1 - Uplatnenie a priemet priestorových úpravkomunikácií a križovatiek mestskej cestnej siete	
Lokalita J2 - Okružná križovatka Studentská - Ul. Jána Bottu	
Lokalita J3 - Zohľadnenie a priemet ÚPN CMZ Trnava pri vymedzení, kategorizácii a zaradení komunikácií do funkčných tried v zóne Cukrovar, doplnenie cyklotrasy	
Lokalita K - Doplnenie regulatívo riešenia statickej dopravy pre vymedzené kódy funkčného využitia pre územie Od zavarského - PSA (Stelantis)	
Lokalita L - Športové centrum na Lomonosovovej ul. / Ul. Jozefa Gregora Tajovského	
Lokalita M - Pivovar s reštauráciou a ubytovaním na Staničnej ul.	
Lokalita N - Športovo-rekreačný areál Pumptrack na Ul. Ludvika van Beethovena	
Lokalita O - Garážovací dom na Hlinách	
Lokalita P - Doplnenie funkčných kódov pŕv. parkovej a lesoparkovej zelene s čiastočnou úpravou ich vymedzenia	
Lokalita P1 - Doplnenie funkčného kódu a rozšírenie vymedzenia lokality verejnej zelene v časti Štrky	
Lokalita P2 - Doplnenie funkčného kódu, úprava trasy komunikácie a rozšírenie vymedzenej verejnej zelene v časti Rybník	
Lokalita P3 - Doplnenie funkčného kódu vymedzenej verejnej zelene v časti Vyhybňa	
Lokalita R - Mestotvorná polyfunkcia Orolská záhrada	
Lokalita S - Doplnenie regulatívo blokov verejnej parkovej zelene na severnej strane Kameňnej cesty	

Ateliér architektúry, urbanizmu a územného plánovania Vajnorská 98/J, 831 04 Bratislava Tel.: 0905 628 155 e-mail: zibrin.ekopolis@chello.sk		
Názov úlohy:	ÚPN mesta Trnava v znení neskorších zmien Zmena 10/2021 Lokalita J - S	
Obstarávateľ:	Mesto Trnava, Mestský úrad, Trhová 3, Trnava	Dátum: 07/2021
Spracovateľ:	Ing.arch Peter Zibrin, PhD. autorizovaný architekt	
Názov výkresu:	Výkres riešenia verejného dopravného vybavenia NÁLOŽKA	C.vykr.: B.03. Mierka: 1:10 000

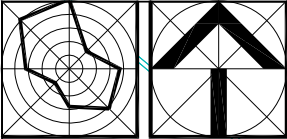