



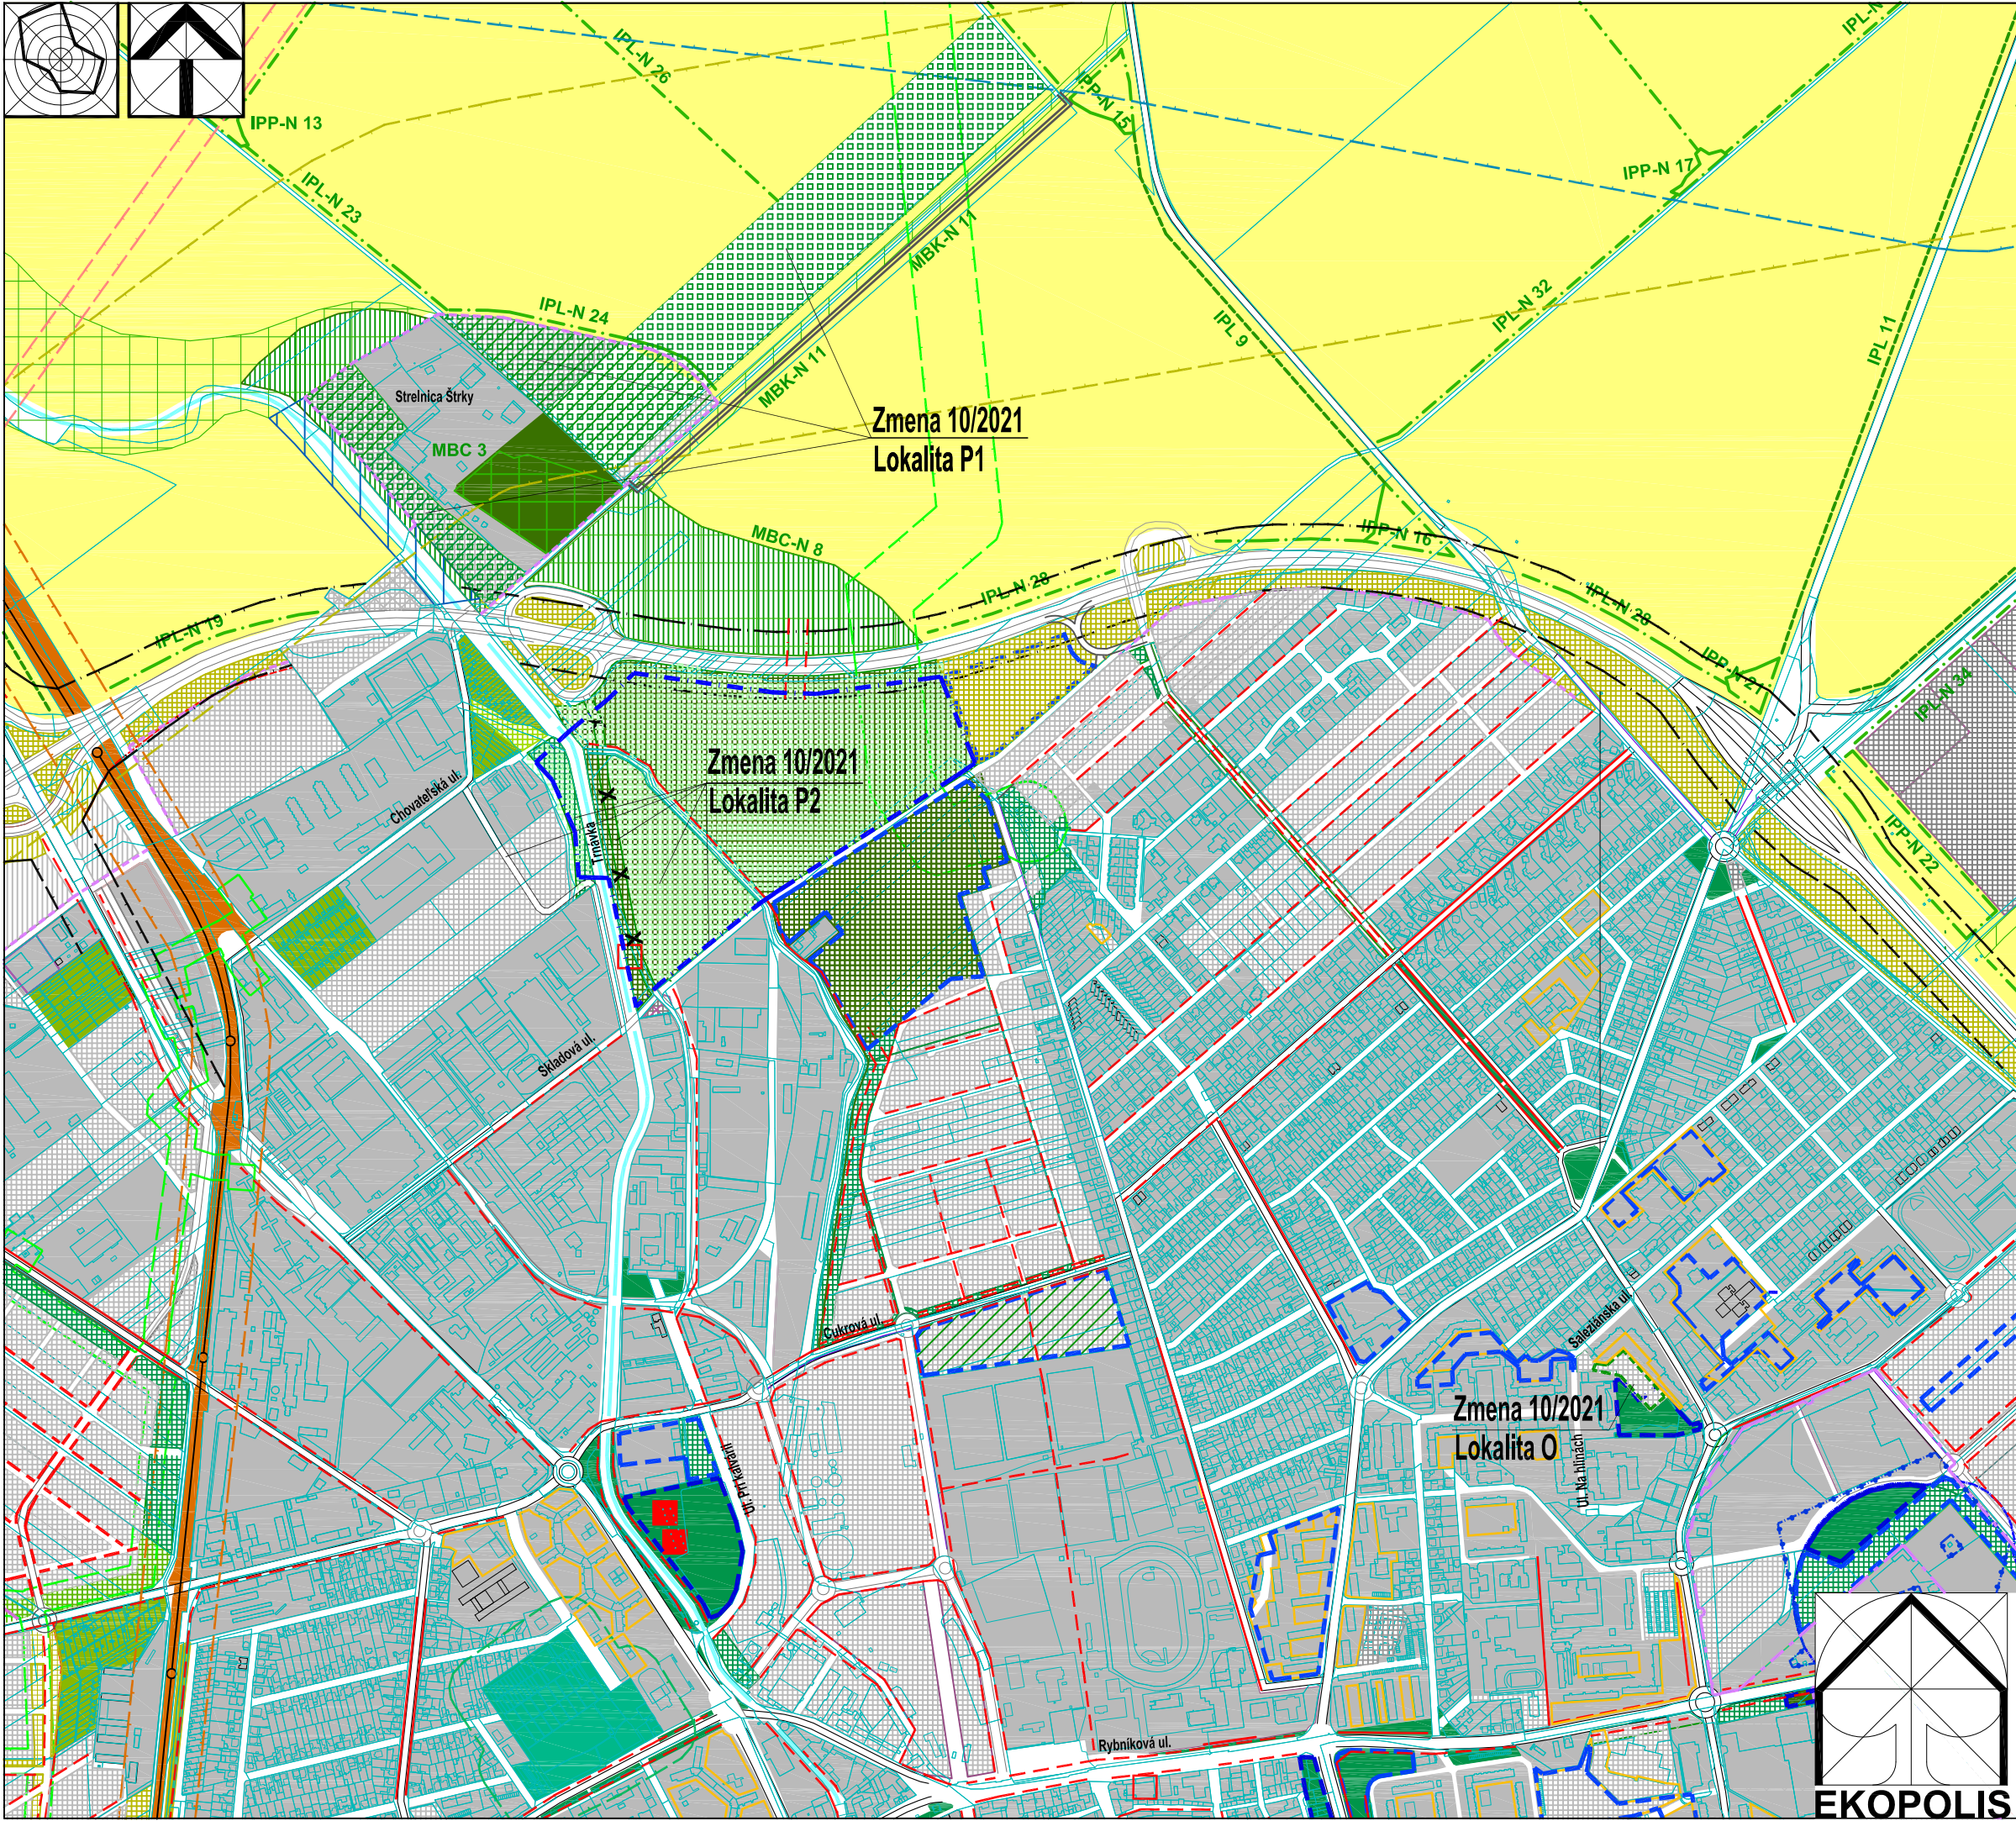

Stav	Návrh	Prognóza	Hranica zastavaného územia MBC - biocentrum miestneho významu MBK - biokoridor miestneho významu Interaktívne prvky v krajine (plošné a líniové)
			Orná pôda Miesta prepojenia sídelnej a krajinej zelene (ekodukty)
			Vodné plochy a toky Urbanizované plochy Plochy železnice Plochy lesov a lesoparkov Plochy verejných parkov a malé parkové plochy Izolačná zelen a sprievodná zelen komunikácií Nezastavateľné plochy určené pre plošnú parkovú zelen na vymedzených funkčných plochách Hlavné aleje a stromoradia urbanizovaného územia Plochy športu, telovýchovy a rekreácie v prírodnom prostredí Jadrá systému sídelnej zelene Subjadrá systému sídelnej zelene Pásmo hygienickej ochrany vodných zdrojov - 1. stupňa Pásmo hygienickej ochrany vodných zdrojov - 2. stupňa vnútorné Ochranné pásmo nadzemných el. vedení VVN Bezpečnostné pásmo VVTL a VTL plynovodu Ochranné pásmo produktovodu Ochranné pásmo tranzitného ropovodu Ochranné pásmo ciest I. triedy Ochranné pásmo železničných tratí Ochranné pásmo zariadení a areálov priemyselnej výroby Skládka odpadu Pásmo hygienickej ochrany skládky odpadu Plochy určené na vzlety a pristátia Vymedzenie verejných priestorov a komunikácií
Zmena 10/2021			Lokalita O - Garážovací dom na Hlinách
			Urbanizované plochy Samostatné objekty pod terénom vo vymedzenom bloku s úpravou funkcie verejnej parkovej zelene na teréne Nezastavateľné plochy určené pre plošnú parkovú zelen na vymedzených funkčných plochách
Lokalita P1 - Doplnenie funkčného kódu a rozšírenie vymedzenia lokality verejnej zelene v časti Štrky			Plochy krajinej zelene Urbanizované plochy alt. plochy krajinej zelene
Lokalita P2 - Doplnenie funkčného kódu, úprava trasy komunikácie a rozšírenie vymedzenej verejnej zelene v časti Rybník			Plochy parkov / lesov a lesoparkov alt. plochy krajinej zelene Vymedzenie verejných priestorov a komunikácií Jadrá systému sídelnej zelene
Lokalita Zmeny 10/2021			Lokalita J - Doplnenie regulatívov dopravy
			Lokalita J1 - Uplatnenie a priemet priestorových úprav komunikácií a križovatiek mestskej cestnej siete Lokalita J2 - Okružná križovatka Studentská - Ul. Jána Bottu Lokalita J3 - Zohľadnenie a priemet ÚPN CMZ Trnava pri vymedzení, kategorizácii a zaradení komunikácií do funkčných tried v zóne Cukrovar, doplnenie cyklotrasy
Lokalita K - Doplnenie regulatívov riešenia statickej dopravy pre vymedzené kódy funkčného využitia pre územie Od zavarského - PSA (Stelantis)			Lokalita L - Športové centrum na Lomonosovovej ul. / Ul. Jozefa Gregora Tajovského
Lokalita M - Pivovar s reštauráciou a ubytovaním na Staničnej ul.			Lokalita N - Športovo-rekreačný areál Pumptrack na Ul. Ludvika van Beethovena
Lokalita O - Garážovací dom na Hlinách			Lokalita P - Doplnenie funkčných kódov pôv. parkovej a lesoparkovej zelene s čiastočnou úpravou ich vymedzenia
			Lokalita P1 - Doplnenie funkčného kódu a rozšírenie vymedzenia lokality verejnej zelene v časti Štrky Lokalita P2 - Doplnenie funkčného kódu, úprava trasy komunikácie a rozšírenie vymedzenej verejnej zelene v časti Rybník
Lokalita P3 - Doplnenie funkčného kódu vymedzenej verejnej zelene v časti Vyhybňa			Lokalita R - Mestotvorná polyfunkcia Orolská zahrada
Lokalita S - Doplnenie regulatívov blokov verejnej parkovej zelene na severnej strane Kameňnej cesty			
Ateliér architektúry, urbanizmu a územného plánovania Vajnorská 98/J, 831 04 Bratislava Tel.: 0905 628 155 e-mail: zibrin.ekopolis@chello.sk			ÚPN mesta Trnava v znení neskorších zmien
Názov úlohy:			Zmena 10/2021 Lokalita J - S
Obstarávateľ:			Mesto Trnava, Mestský úrad, Trhová 3, Trnava
Spracovateľ:			Ing.arch Peter Zibrin, PhD. autorizovaný architekt
Názov výkresu:			Výkres ochrany prírody a tvorby krajiny
			Dátum: 07/2021
			C.vykr.: B.06.
			Mierka: 1:10 000

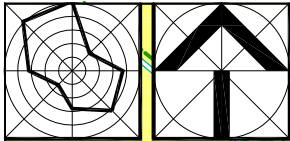