



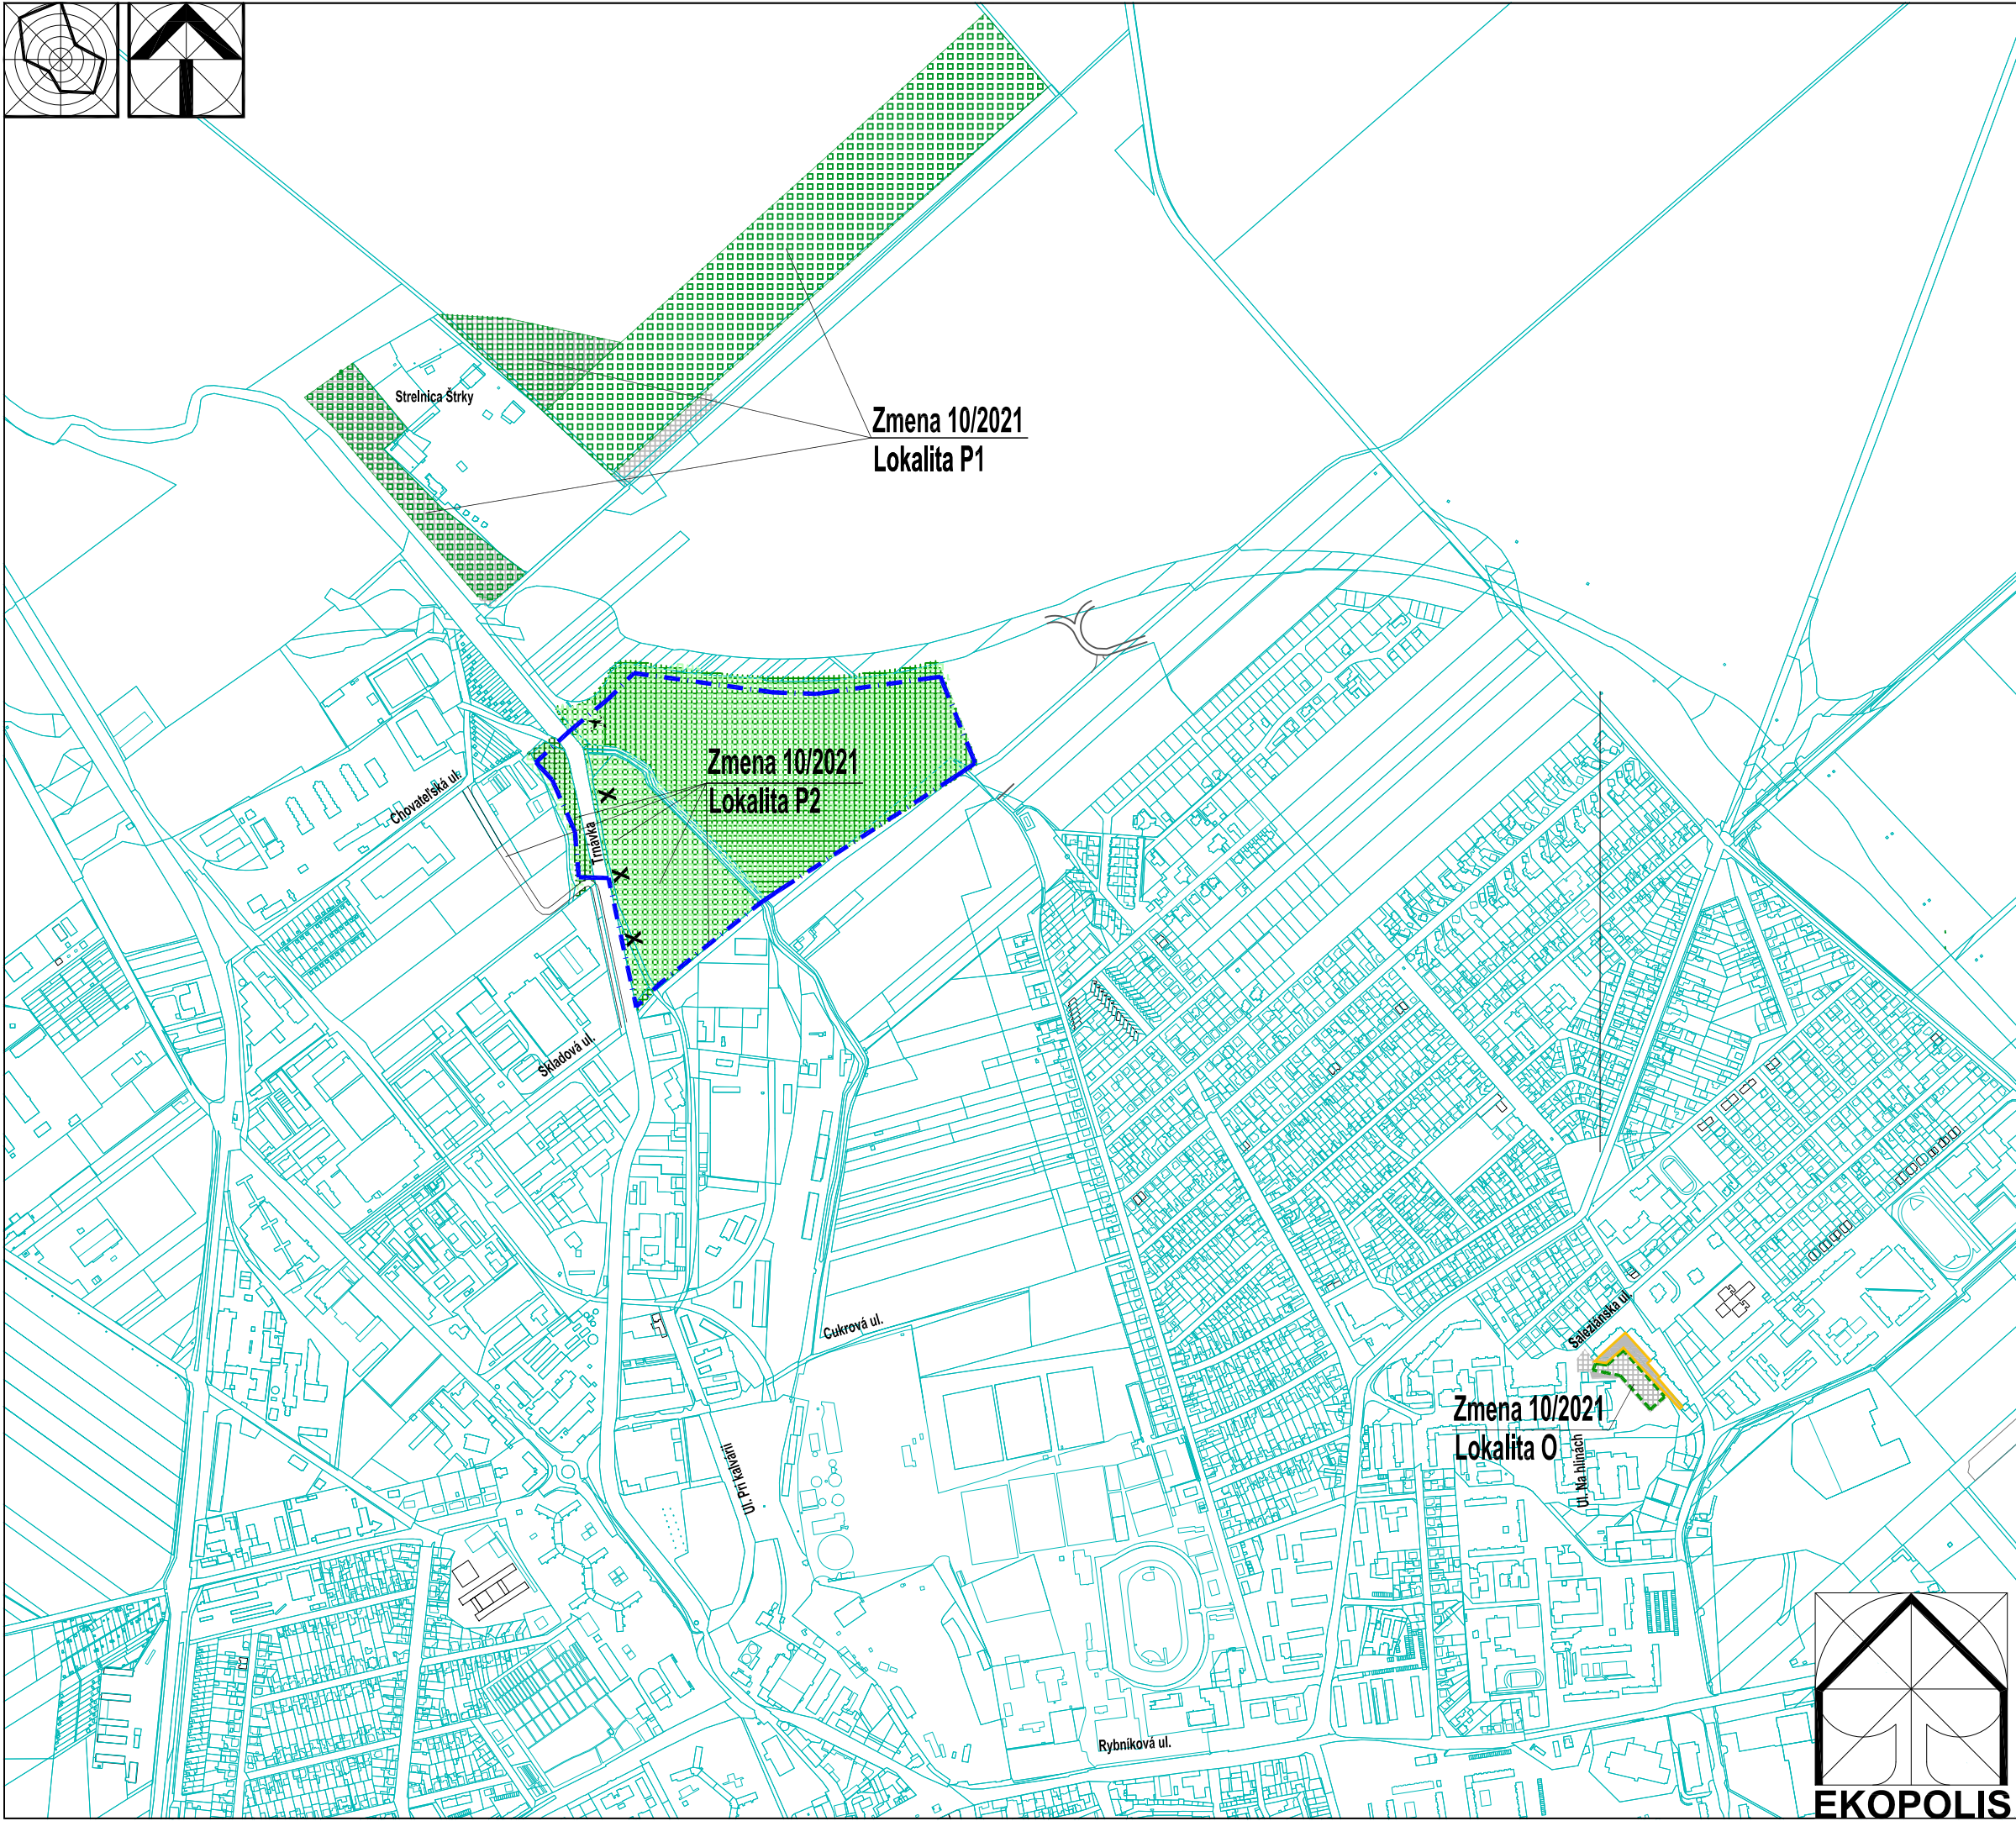

Stav	Návrh	Prognóza
Zmena 10/2021		
Lokalita O - Garážovací dom na Hlinách		
		Urbanizované plochy
		Samostatné objekty pod terénom vo vymedzenom bloku s úpravou funkcie verejnej parkovej zelene na teréne
		Nezastavateľné plochy určené pre plošnú parkovú zelen na vymedzených funkčných plochách
Lokalita P1 - Doplnenie funkčného kódu a rozšírenie vymedzenia lokality verejnej zelene v časti Štrky		
		Plochy krajínnej zelene
		Urbanizované plochy alt. plochy krajínnej zelene
Lokalita P2 - Doplnenie funkčného kódu, úprava trasy komunikácie a rozšírenie vymedzenej verejnej zelene v časti Rybník		
		Plochy parkov / lesov a lesoparkov alt. plochy krajínnej zelene
		Vymedzenie verejných priestorov a komunikácií
		Jadrá systému sieďnej zelene

Lokality Zmeny 10/2021	
Lokalita J - Doplnenie regulatívoŧ dopravy	
	Lokalita J1 - Uplatnenie a priemet priestorových úpravkomunikácií a križovatiek mestskej cestnej siete
	Lokalita J2 - Okružná križovatka Študentská - Ul. Jána Bottu
	Lokalita J3 - Zohľadnenie a priemet UPN CMZ Tmava pri vymedzení, kategorizácii a zaradení komunikácií do funkčných tried v zóne Cukrovar, doplnenie cyklotrasy
Lokalita K - Doplnenie regulatívoŧ riešenia statickej dopravy pre vymedzené kódy funkčného využitia pre územie Od zavarského - PSA (Stelantis)	
Lokalita L - Športové centrum na Lomonosovovej ul. / Ul. Jozefa Gregora Tajovského	
Lokalita M - Pivovar s reštauráciou a ubytovaním na Staničnej ul.	
Lokalita N - Športovo-rekreačný areál Pumptrack na Ul. Ľudvika van Beethovena	
Lokalita O - Garážovací dom na Hlinách	
Lokalita P - Doplnenie funkčných kódov pŧv. parkovej a lesoparkovej zelene s čiastočnou úpravou ich vymedzenia	
	Lokalita P1 - Doplnenie funkčného kódu a rozšírenie vymedzenia lokality verejnej zelene v časti Štrky
	Lokalita P2 - Doplnenie funkčného kódu, úprava trasy komunikácie a rozšírenie vymedzenej verejnej zelene v časti Rybník
	Lokalita P3 - Doplnenie funkčného kódu vymedzenej verejnej zelene v časti Vyhybňa
Lokalita R - Mestotvorná polyfunkcia Orolská záhrada	
Lokalita S - Doplnenie regulatívoŧ blokov verejnej parkovej zelene na severnej strane Kameňnej cesty	

Ateliér architektúry, urbanizmu a územného plánovania Vajnorská 98/J, 831 04 Bratislava Tel.: 0905 628 155 e-mail: zibrin.ekopolis@chello.sk		
ÚPN mesta Tmava v znení neskorších zmien		
Názov úlohy:	Zmena 10/2021 Lokalita J - S	
Obstarávateľ:	Mesto Trnava, Mestský úrad, Trhová 3, Trnava	Dátum: 07/2021
Spracovateľ:	Ing.arch Peter Zibrin, PhD. autorizovaný architekt	
Názov výkresu:	Výkres ochrany prírody a tvorby krajiny	C.výkr.: B.06.
NÁLOŽKA		Mierka: 1:10 000

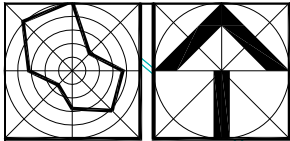