
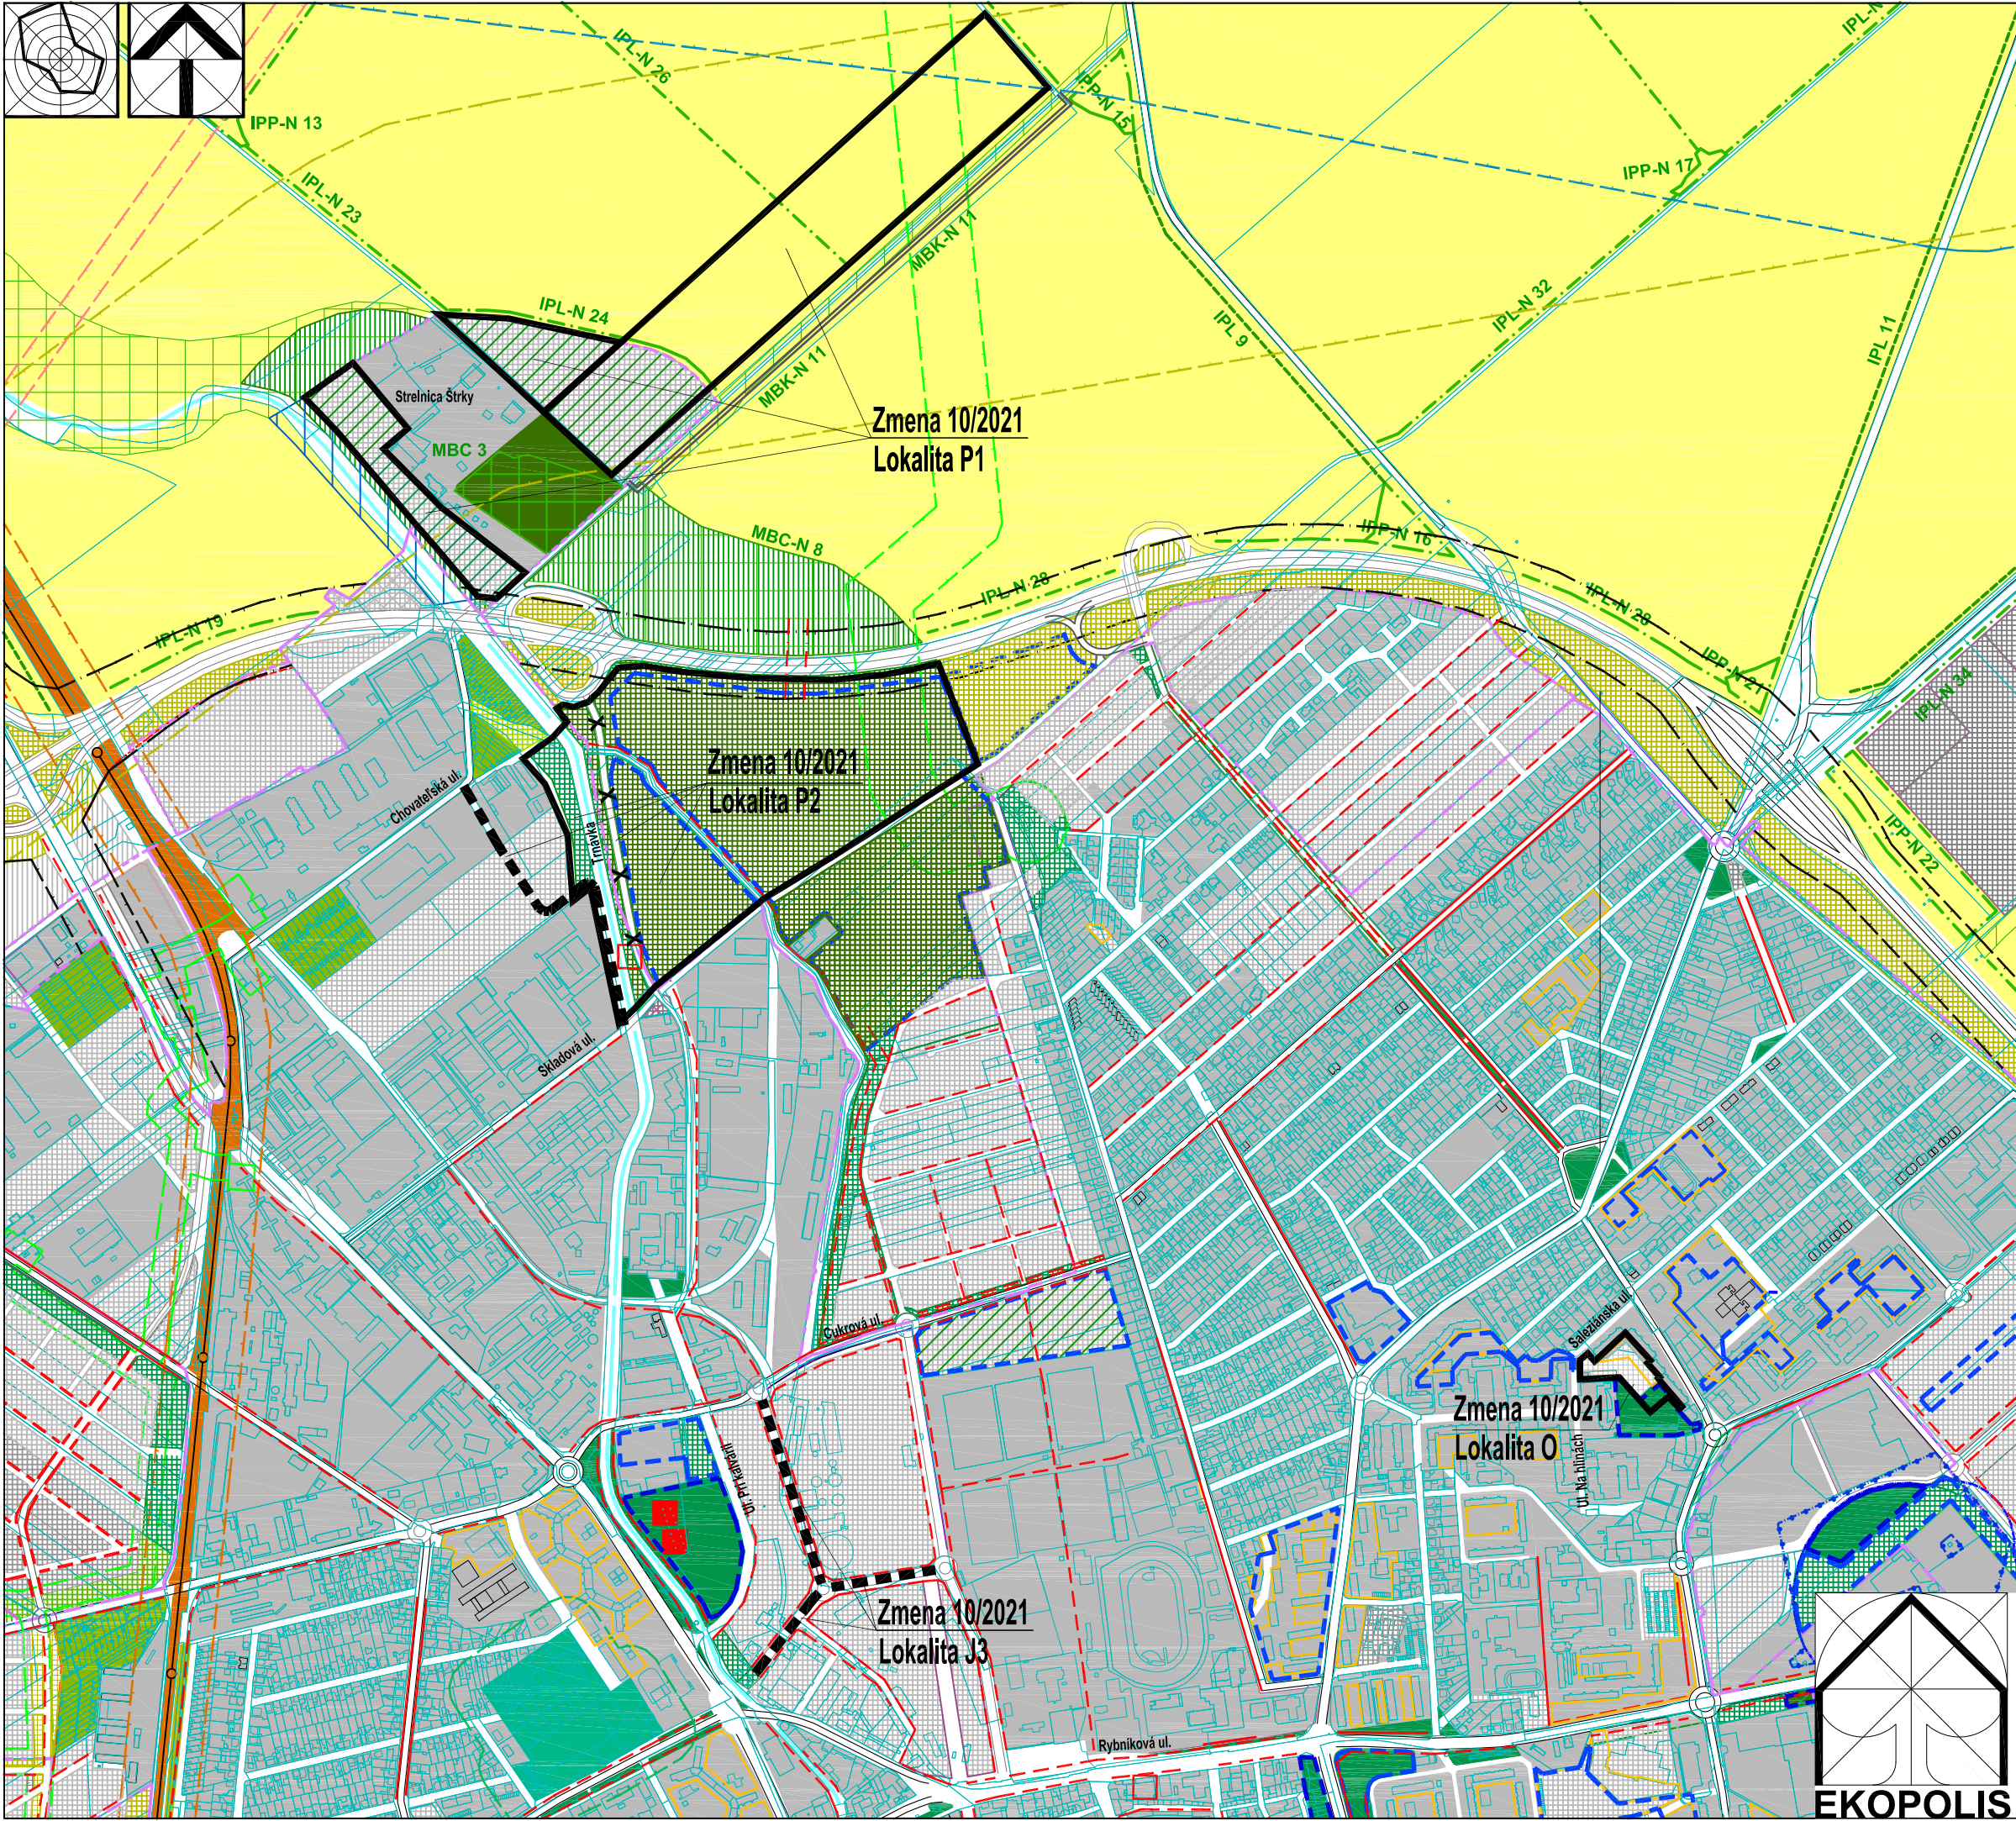


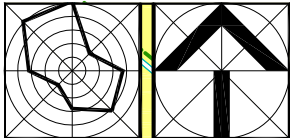

Stav	Návrh	Prognóza
		Hranica zastavaného územia
		MBC - biocentrum miestneho významu
		MBK - biokoridor miestneho významu
		Interaktívne prvky v krajine (plošné a líniové)
		Orná pôda
		Miesta prepojenia sídelnej a krajinej zelene (ekodukty)
		Vodné plochy a toky
		Urbanizované plochy
		Plochy železnice
		Plochy lesov a lesoparkov
		Plochy verejných parkov a malé parkové plochy
		Izolačná zelená a sprievodná zelená komunikácií
		Nezastavateľné plochy určené pre plošnú parkovú zelená na vymedzených funkčných plochách
		Hlavné aleje a stromoradia urbanizovaného územia
		Plochy športu, telovýchovy a rekreácie v prírodnom prostredí
		Jadrá systému sídelnej zelene
		Subjadrá systému sídelnej zelene
		Pásmo hygienickej ochrany vodných zdrojov - 1. stupňa
		Pásmo hygienickej ochrany vodných zdrojov - 2. stupňa vnútorne
		Ochranné pásmo nadzemných el. vedení VVN
		Bezpečnostné pásmo VVTL a VTL plynovodu
		Ochranné pásmo produktovodu
		Ochranné pásmo tranzného ropovodu
		Ochranné pásmo ciest I. triedy
		Ochranné pásmo železničných tratí
		Ochranné pásmo zariadení a areálov priemyselnej výroby
		Skládka odpadu
		Pásmo hygienickej ochrany skládky odpadu
		Plochy určené na vzlety a pristátia
		Vymedzenie verejných priestorov a komunikácií

Vymedzenie lokalít Zmeny 10/2021	
	Vymedzenie plošné
	Vymedzenie líniové
	Vymedzenie líniové - zrušené

Lokality Zmeny 10/2021	
Lokalita J - Doplnenie regulatívov dopravy	
Lokalita J1 - Uplatnenie a priemet priestorových úprav komunikácií a križovatiek mestskej cestnej siete	
Lokalita J2 - Okružná križovatka Študentská - Ul. Jána Bottu	
Lokalita J3 - Zohľadnenie a priemet ÚPN CMZ Trnava pri vymedzení, kategorizácii a zaradení komunikácií do funkčných tried v zóne Cukrovar, doplnenie cyklotrasy	
Lokalita K - Doplnenie regulatívov riešenia statickej dopravy pre vymedzené kódy funkčného využitia pre územie Od zavarského - PSA (Stelantis)	
Lokalita L - Športové centrum na Lomonosovovej ul. / Ul. Jozefa Gregora Tajovského	
Lokalita M - Pivovar s reštauráciou a ubytovaním na Staničnej ul.	
Lokalita N - Športovo-rekreačný areál Pumptrack na Ul. Ludvika van Beethovena	
Lokalita O - Garážovací dom na Hlinách	
Lokalita P - Doplnenie funkčných kódov pôv. parkovej a lesoparkovej zelene s čiastočnou úpravou ich vymedzenia	
Lokalita P1 - Doplnenie funkčného kódu a rozšírenie vymedzenia lokality verejnej zelene v časti Štrky	
Lokalita P2 - Doplnenie funkčného kódu, úprava trasy komunikácie a rozšírenie vymedzenej verejnej zelene v časti Rybník	
Lokalita P3 - Doplnenie funkčného kódu vymedzenej verejnej zelene v časti Vyhybňa	
Lokalita R - Mestotvorná polyfunkcia Orolská zahrada	
Lokalita S - Doplnenie regulatívov blokov verejnej parkovej zelene na severnej strane Kamennej cesty	

Ateliér architektúry, urbanizmu a územného plánovania Vajnorská 98/J, 831 04 Bratislava Tel.: 0905 628 155 e-mail: zibrin.ekopolis@chello.sk		
Názov úlohy:	ÚPN mesta Trnava v znení neskorších zmien Vymedzenie lokalít Zmeny 10/2021 Lokalita J - S	
Obstarávateľ:	Mesto Trnava, Mestský úrad, Trhová 3, Trnava	Dátum: 07/2021
Spracovateľ:	Ing.arch Peter Zibrin, PhD. autorizovaný architekt	
Názov výkresu:	Výkres ochrany prírody a tvorby krajiny	C.vykr.: B.06. Mierka: 1:10 000

