


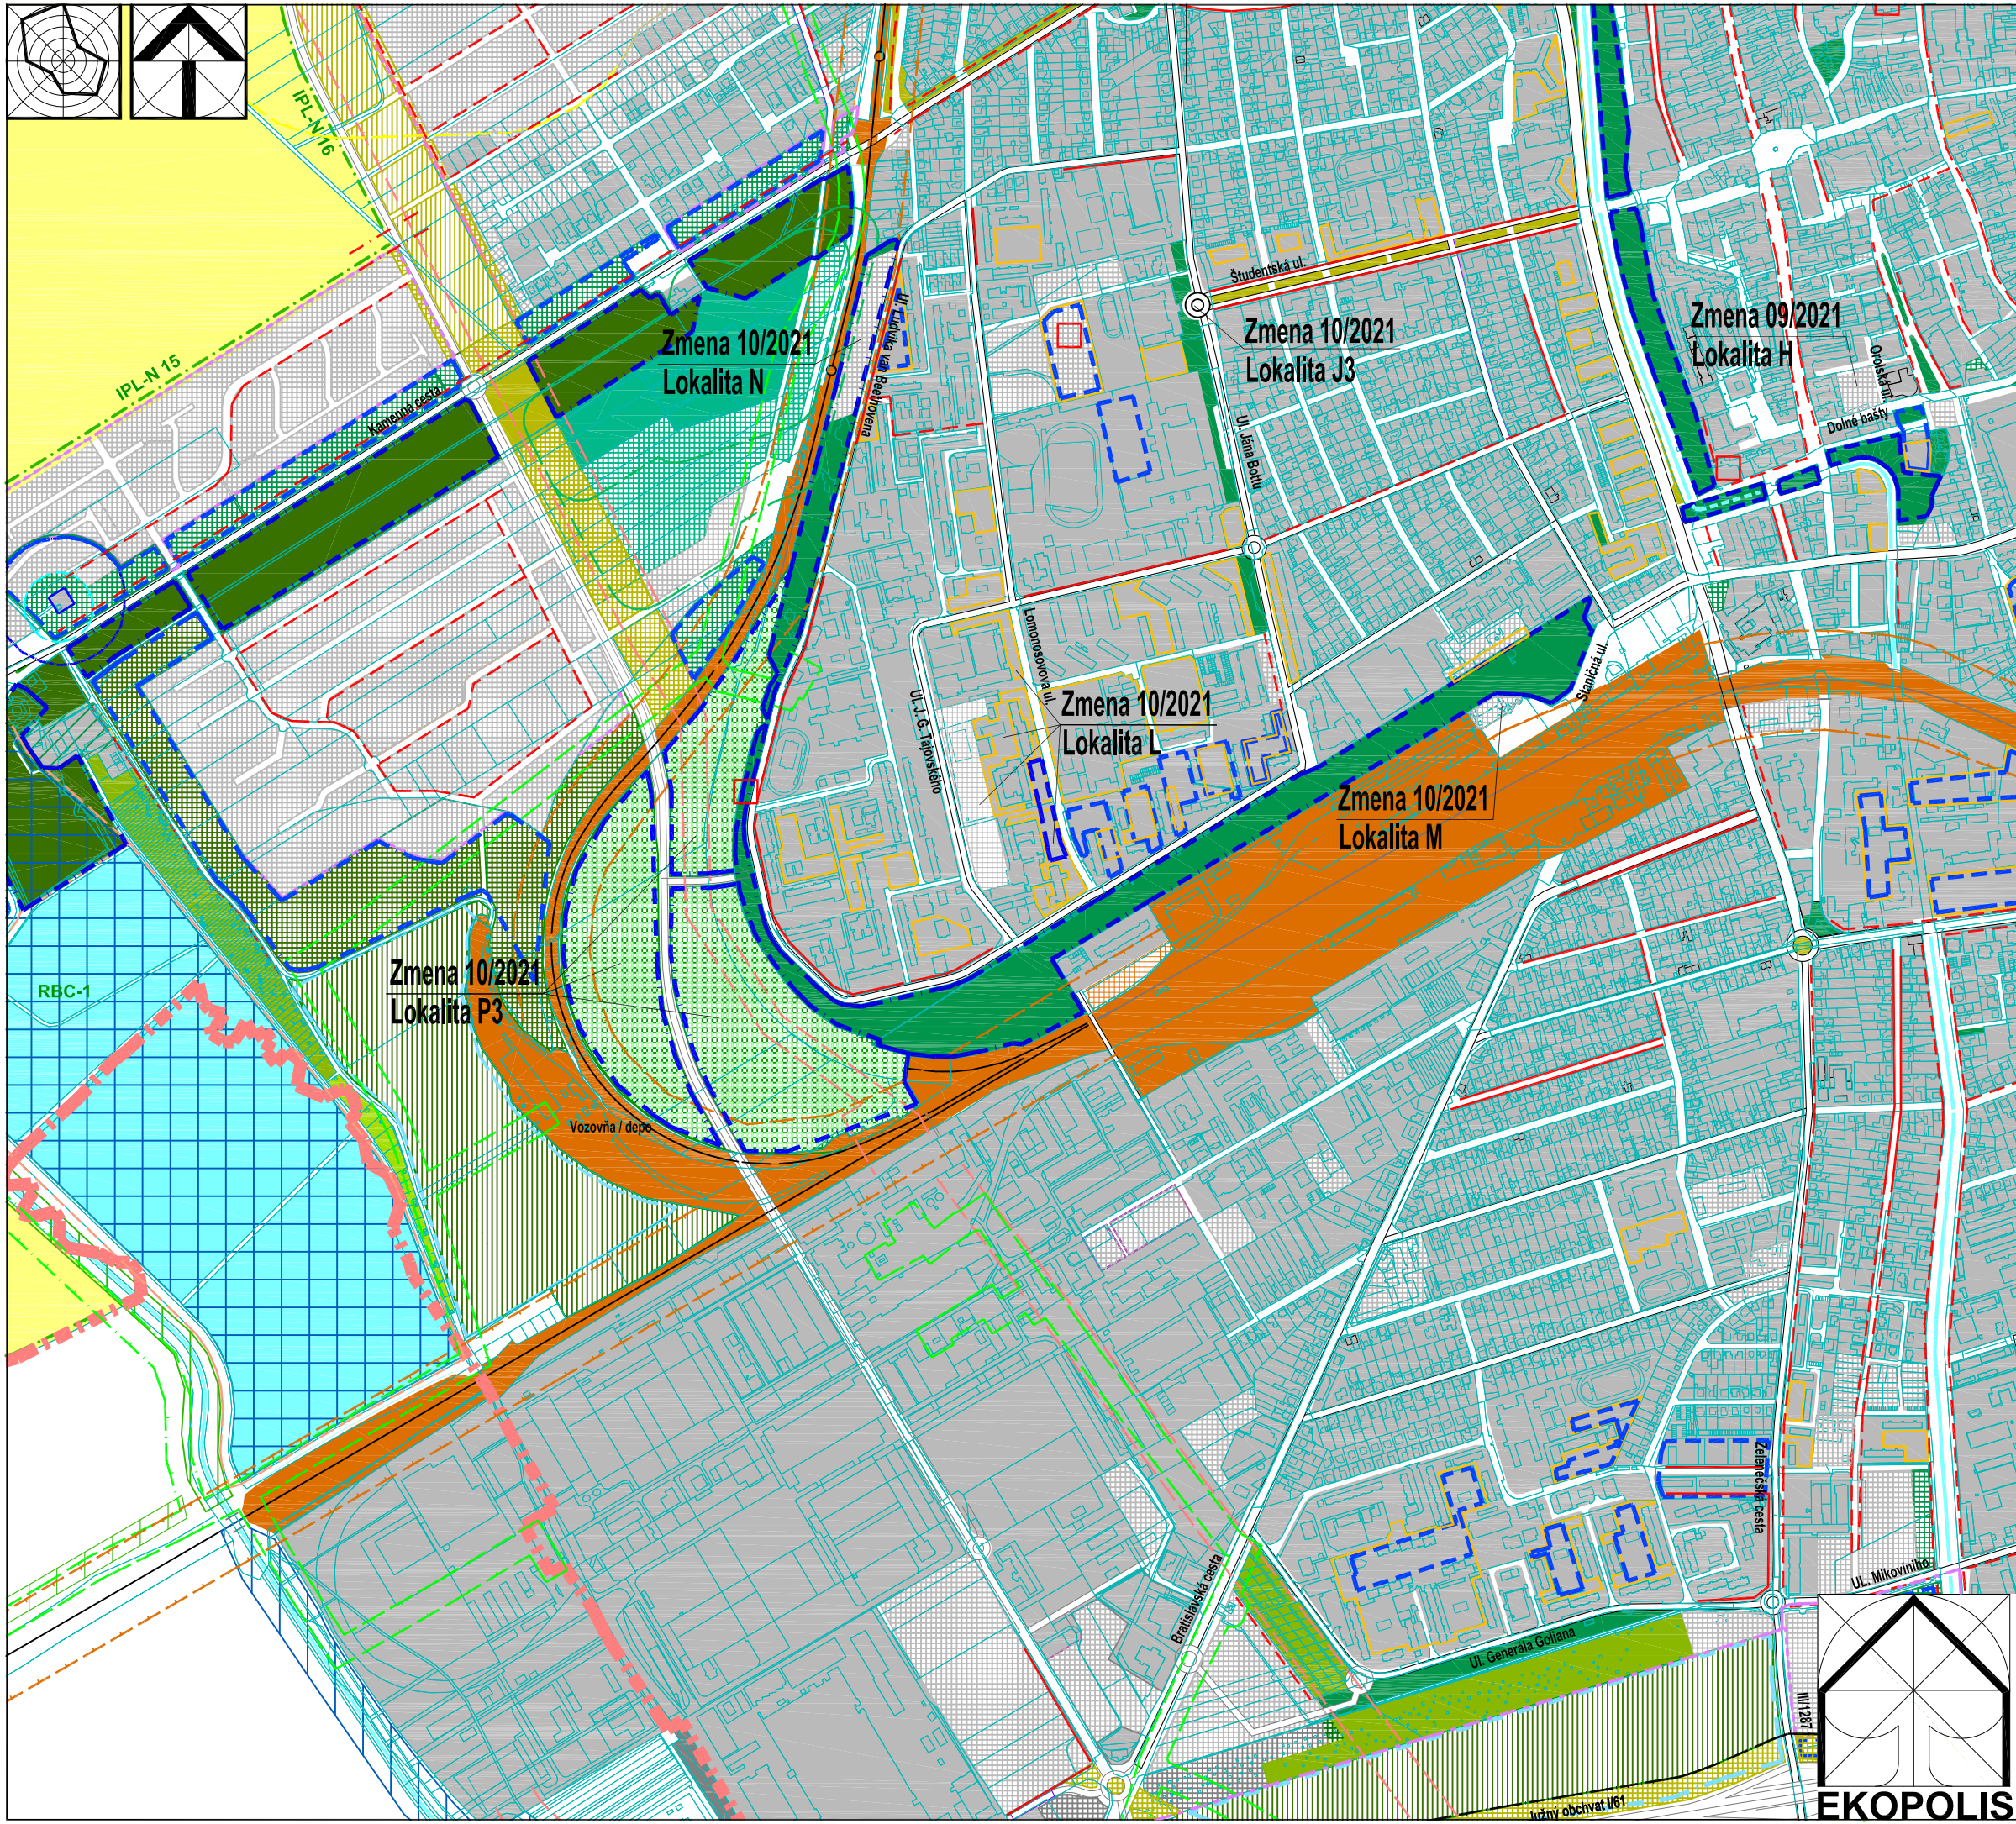

Zmena 10/2021	
Lokalita J2 - Okružná križovatka	Študentská - Ul. Jána Bottu
	Vymedzenie verejných priestorov a komunikácií
Lokalita L -	Sportové centrum na Lomonosovovej ul. / Ul. Jozefa Gregora Tajovského
	Urbanizované plochy
	Nezastavateľné plochy určené pre plošnú parkovú zeleň
	na vymedzených funkčných plochách
	Subjadrá systému sietelnej zelene
Lokalita M -	Pivovar s reštauráciou a ubytovaním na Staničnej ul.
	Urbanizované plochy
Lokalita N -	Sportovo-rekreačný areál Pumptrack na Ul. Ludvíka van Beethovena
	Urbanizované plochy
Lokalita P3 -	Doplnenie funkčného kódu vymedzenej verejnej zelene v časti Vyhybňa
	Plochy parkov / lesov a lesoparkov alt. plochy krajinnej zelene
	Jadrá systému sietelnej zelene
Lokalita R -	Mestotvorná polyfunkcia Orolská záhrada
	Urbanizované plochy

Lokalita S - Doplnenie regulatívo blokovej verejnej parkovej zelene na severnej strane Kamennej cesty

Č.výkr.: Mierka:

EKOPOLIS