



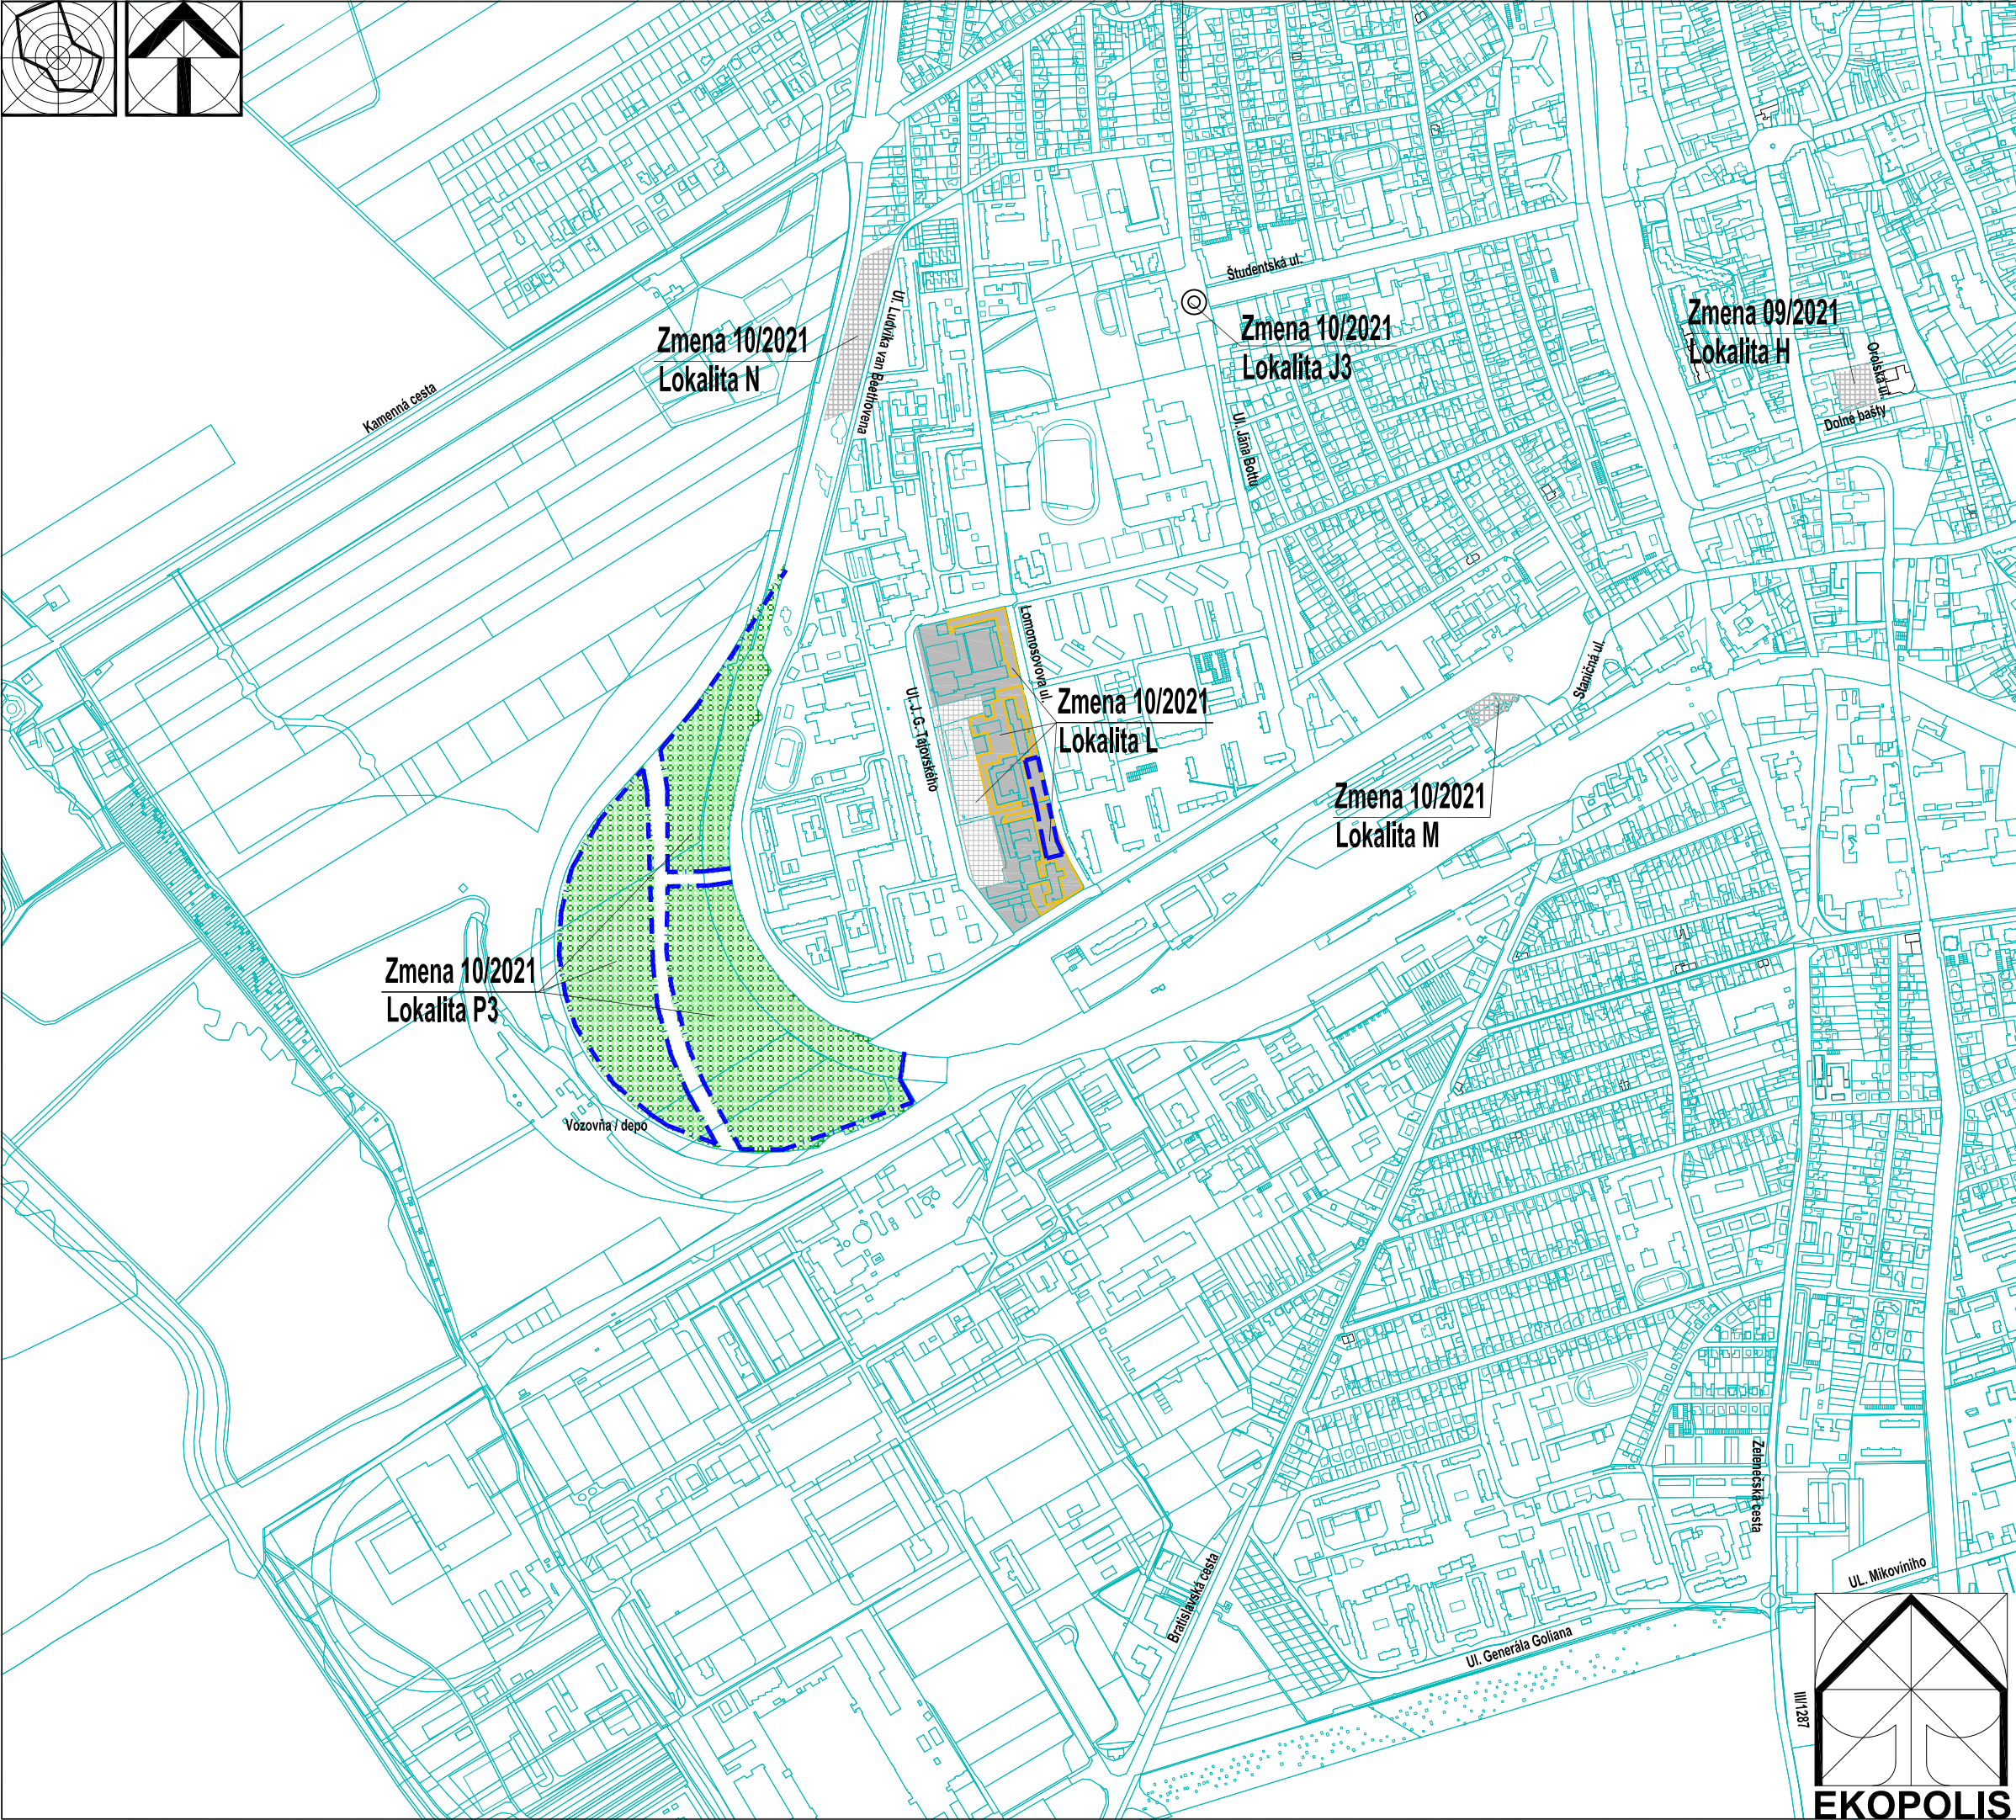

Stav	Návrh	Prognóza
Zmena 10/2021		
Lokalita J2 - Okružná križovatka Studentská - Ul. Jána Bottu		Vymedzenie verejných priestorov a komunikácií
Lokalita L - Sportové centrum na Lomonosovovej ul. / Ul. Jozefa Gregora Tajovského		Urbanizované plochy
		Nezastavateľné plochy určené pre plošnú parkovú zeleň na vymedzených funkčných plochách
		Subjadrá systému sídelnej zelene
Lokalita M - Pivovar s reštauráciou a ubytovaním na Staničnej ul.		Urbanizované plochy
Lokalita N - Sportovo-rekreačný areál Pumptrack na Ul. Ludvika van Beethovena		Urbanizované plochy
Lokalita P3 - Doplnenie funkčného kódu vymedzenej verejnej zelene v časti Výhybňa		Plochy parkov / lesov a lesoparkov alt. plochy krajinnej zelene
Lokalita R - Mestotvorná polyfunkcia Orolská záhrada		Jadrá systému sídelnej zelene
		Urbanizované plochy

Lokalita J - Doplnenie regulatívov dopravy	
Lokalita J1 - Uplatnenie a priemet priestorových úpravkomunikácií a križovatiek mestskej cestnej siete	
Lokalita J2 - Okružná križovatka Studentská - Ul. Jána Bottu	
Lokalita J3 - Zohľadnenie a priemet UPN CMZ Trnava pri vymedzení, kategorizácii a zaradení komunikácií do funkčných tried v zóne Cukrovar, doplnenie cyklotrasy	
Lokalita K - Doplnenie regulatívov riešenia statickej dopravy pre vymedzené kódy funkčného využitia pre územie Od zavarského - PSA (Stelantis)	
Lokalita L - Sportové centrum na Lomonosovovej ul. / Ul. Jozefa Gregora Tajovského	
Lokalita M - Pivovar s reštauráciou a ubytovaním na Staničnej ul.	
Lokalita N - Sportovo-rekreačný areál Pumptrack na Ul. Ludvika van Beethovena	
Lokalita O - Garážovací dom na Hlinách	
Lokalita P - Doplnenie funkčných kódov pôv. parkovej a lesoparkovej zelene s čiastočnou úpravou ich vymedzenia	
Lokalita P1 - Doplnenie funkčného kódu a rozšírenie vymedzenia lokality verejnej zelene v časti Štrky	
Lokalita P2 - Doplnenie funkčného kódu, úprava trasy komunikácie a rozšírenie vymedzenej verejnej zelene v časti Rybník	
Lokalita P3 - Doplnenie funkčného kódu vymedzenej verejnej zelene v časti Výhybňa	
Lokalita R - Mestotvorná polyfunkcia Orolská záhrada	
Lokalita S - Doplnenie regulatívov blokov verejnej parkovej zelene na severnej strane Kamennej cesty	

Ateliér architektúry, urbanizmu a územného plánovania Vajnorská 98/J, 831 04 Bratislava Tel.: 0905 628 155 e-mail: zibrin.ekopolis@chello.sk	
Názov úlohy:	ÚPN mesta Trnava v znení neskorších zmien
Obstarávateľ:	Mesto Trnava, Trhová 3, Trnava
Spracovateľ:	Ing.arch Peter Zibrin, PhD. autorizovaný architekt
Názov výkresu:	Výkres ochrany prírody a tvorby krajiny
Dátum:	07/2021
C.výkr.:	B.06.
Mierka:	1:10 000

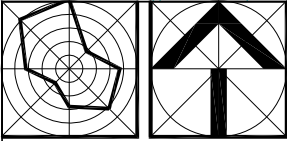