


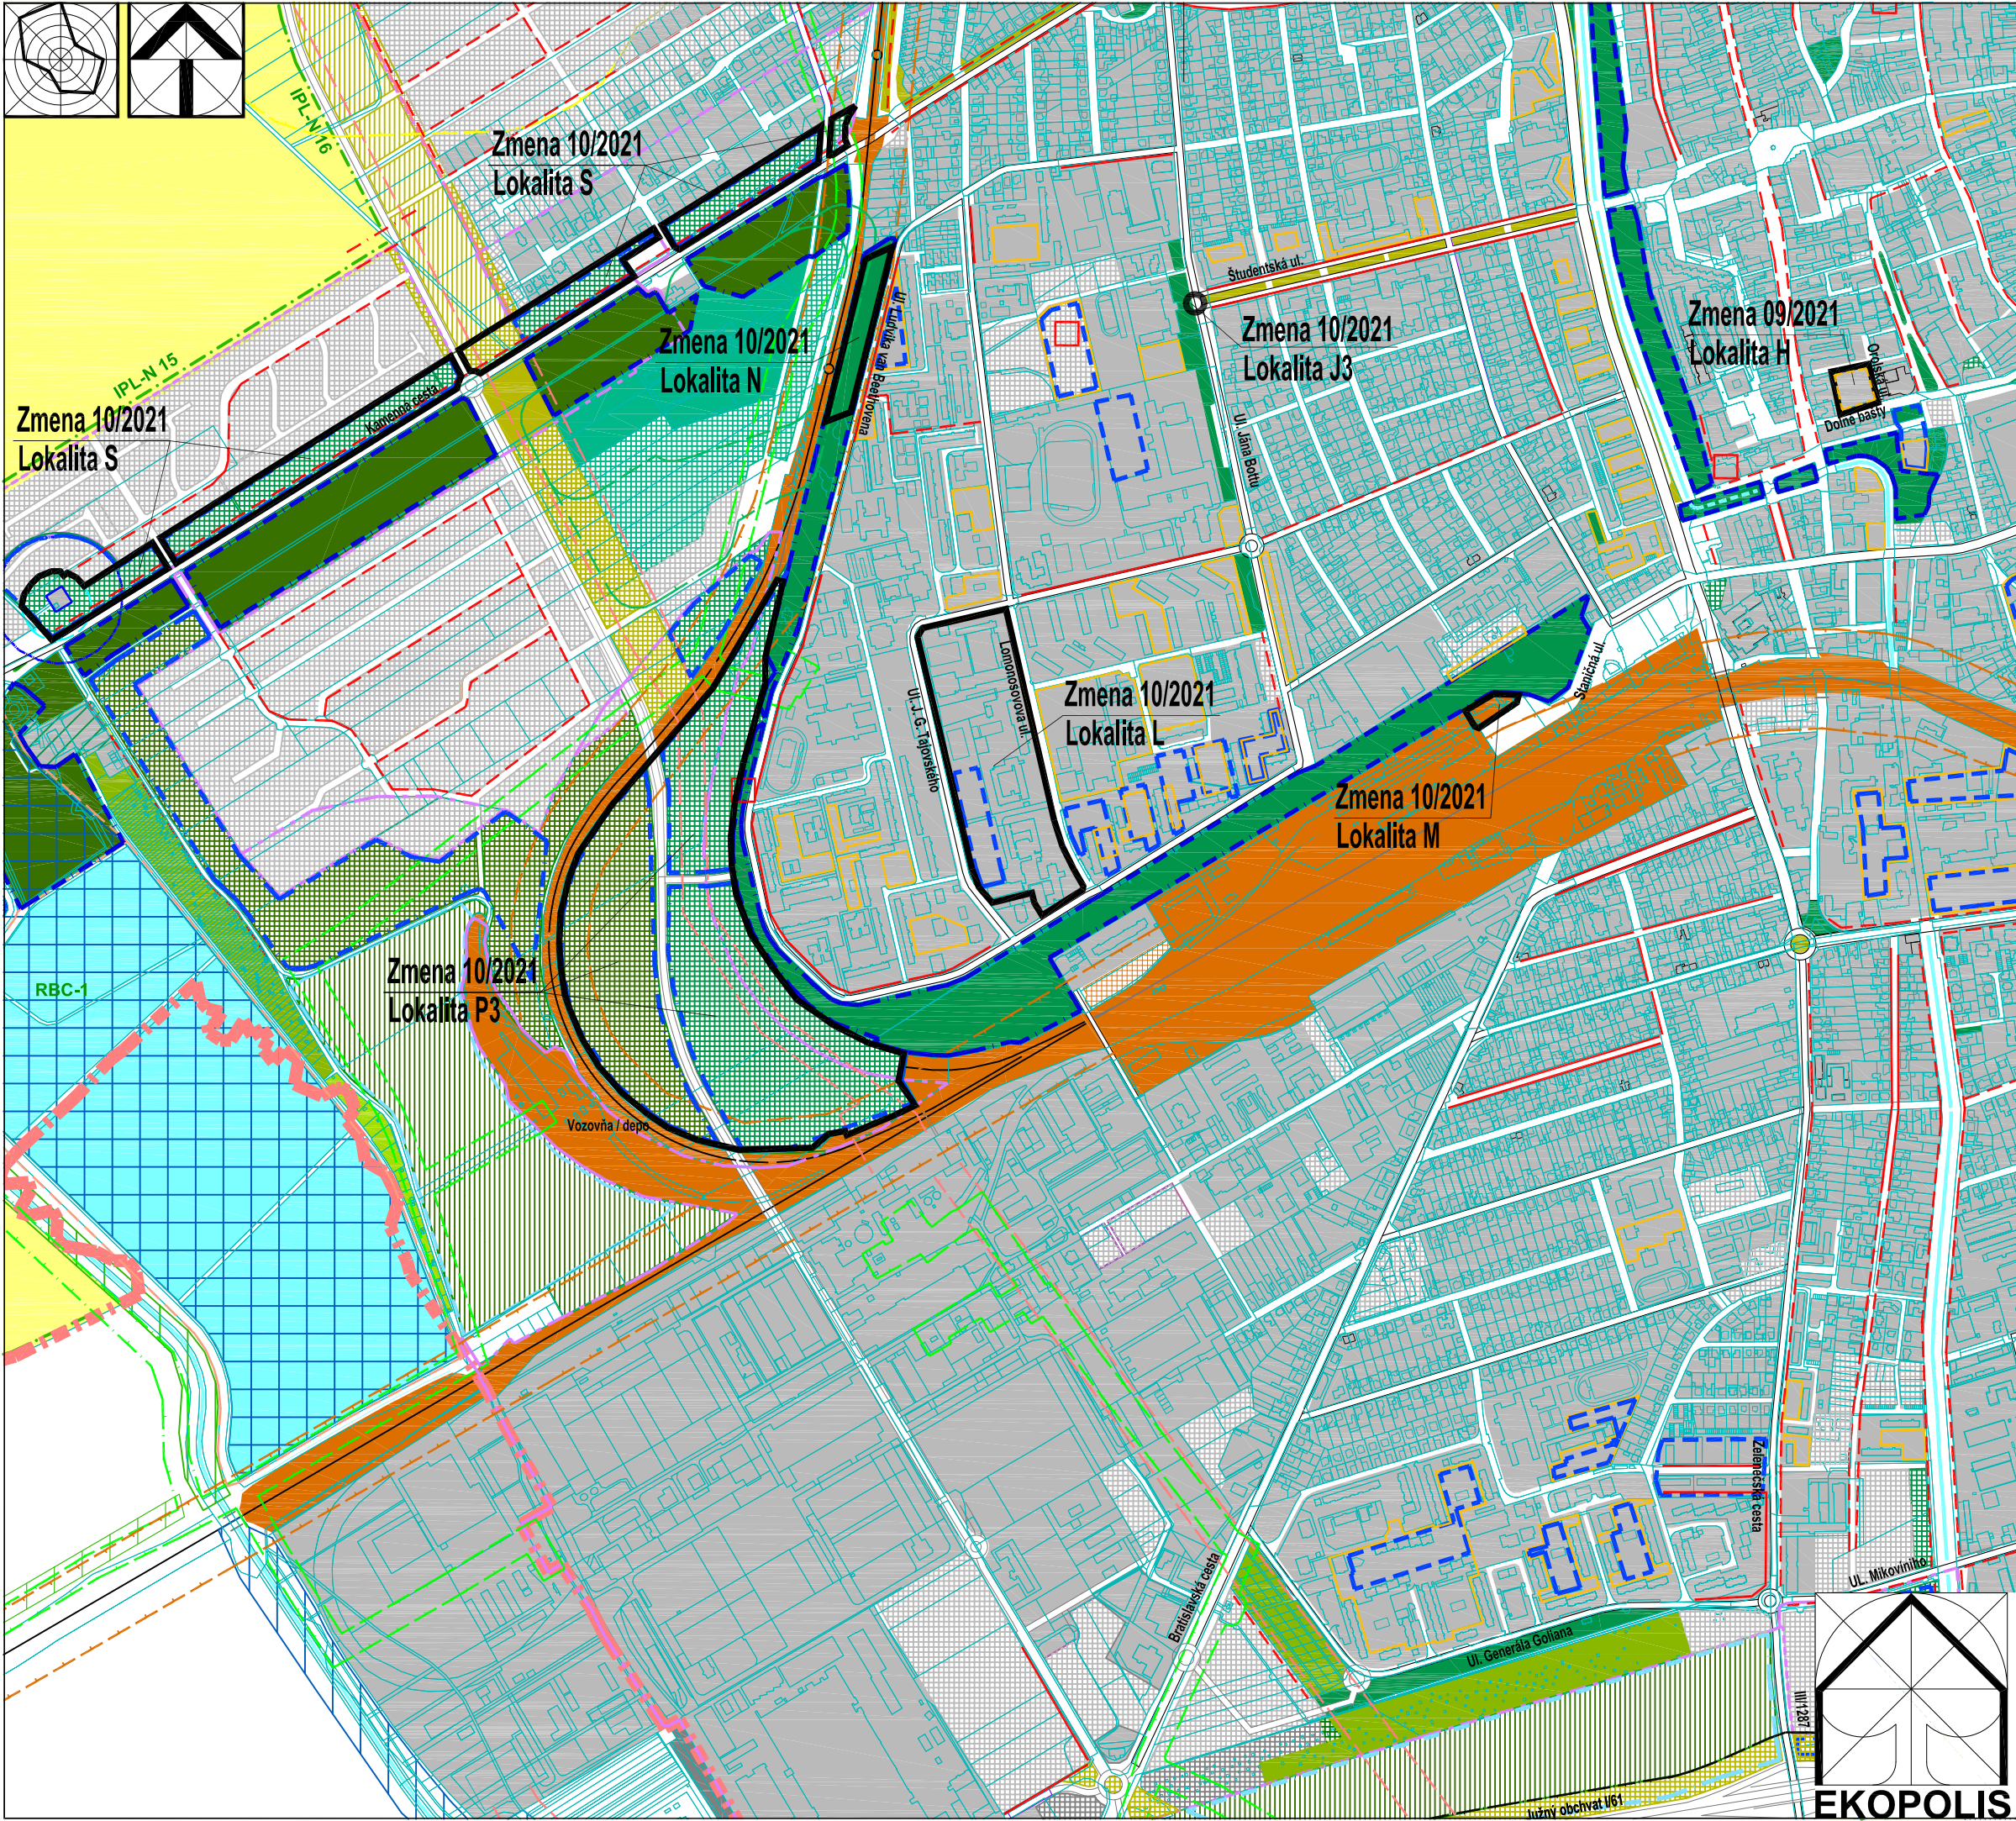

Stav	Návrh	Prognóza
		Hranica zastavaného územia
		MBC - biocentrum miestneho významu
		MBK - biokoridor miestneho významu
		Interakčné prvky v krajine (plošné a líniové)
		Orná pôda
		Miesta prepojenia sídlovej a krajinej zelene (ekodukty)
		Vodné plochy a toky
		Urbanizované plochy
		Plochy železnice
		Plochy lesov a lesoparkov
		Plochy verejných parkov a malé parkové plochy
		Izolačná zelen a sprievodná zelen komunikácií
		Nezastavateľné plochy určené pre plošnú parkovú zelen na vymedzených funkčných plochách
		Hlavné aleje a stromoradia urbanizovaného územia
		Plochy športu, telovýchovy a rekreácie v prírodnom prostredí
		Jadrá systému sídlovej zelene
		Subjadrá systému sídlovej zelene
		Pásmo hygienickej ochrany vodných zdrojov - 1. stupňa
		Pásmo hygienickej ochrany vodných zdrojov - 2. stupňa vnútorne
		Ochranné pásmo nadzemných el. vedení VVN
		Bezpečnostné pásmo VVTL a VTL plynovodu
		Ochranné pásmo ciest I. triedy
		Ochranné pásmo železničných tratí
		Ochranné pásmo zariadení a areálov priemyselnej výroby
		Skládka odpadu
		Pásmo hygienickej ochrany skládky odpadu
		Plochy určené na vzlety a pristátia
		Vymedzenie verejných priestorov a komunikácií

Vymedzenie lokalít Zmeny 10/2021	Vymedzenie plošné
	Vymedzenie líniové

- Lokality Zmeny 10/2021**
- Lokalita J - Doplnenie regulatívov dopravy**
- Lokalita J1 - Uplatnenie a priemet priestorových úprav komunikácií a križovatiek mestskej cestnej siete
 - Lokalita J2 - Okružná križovatka Studentská - Ul. Jána Botu
 - Lokalita J3 - Zohľadnenie a priemet UPN CMZ Trnava pri vymedzení, kategorizácii a zaradení komunikácií do funkčných tried v zóne Cukrovar, doplnenie cyklotrasy
- Lokalita K - Doplnenie regulatívov riešenia statickej dopravy pre vymedzené kódy funkčného využitia pre územie Od zavarského - PSA (Stelantis)
- Lokalita L - Športové centrum na Lomonosovovej ul. / Ul. Jozefa Gregora Tajovského
- Lokalita M - Pivovar s reštauráciou a ubytovaním na Staničnej ul.
- Lokalita N - Športovo-rekreačný areál Pumptrack na Ul. Ludvika van Beethovena
- Lokalita O - Garážovací dom na Hlinách
- Lokalita P - Doplnenie funkčných kódov pôv. parkovej a lesoparkovej zelene s čiastočnou úpravou ich vymedzenia
- Lokalita P1 - Doplnenie funkčného kódu a rozšírenie vymedzenia lokality verejnej zelene v časti Štrky
 - Lokalita P2 - Doplnenie funkčného kódu, úprava trasy komunikácie a rozšírenie vymedzenej verejnej zelene v časti Rybník
 - Lokalita P3 - Doplnenie funkčného kódu vymedzenej verejnej zelene v časti Výhybňa
- Lokalita R - Mestotvorná polyfunkcia Orolská záhrada
- Lokalita S - Doplnenie regulatívov blokov verejnej parkovej zelene na severnej strane Kamennej cesty

Ateliér architektúry, urbanizmu a územného plánovania
Vajnorská 98/J, 831 04 Bratislava
Tel.: 0905 628 155 e-mail: zibrin.ekopolis@chello.sk

ÚPN mesta Trnava v znení neskorších zmien

Názov úlohy:
Lokalita J - S

Obstarávateľ:
Mesto Trnava,
Mestský úrad, Trhová 3, Trnava

Spracovateľ:
Ing.arch Peter Zibrin, PhD.
autorizovaný architekt

Názov výkresu:
Výkres ochrany prírody a tvorby krajiny

Dátum:
07/2021

C.výkr.:
B.06.

Mierka:
1:10 000

