


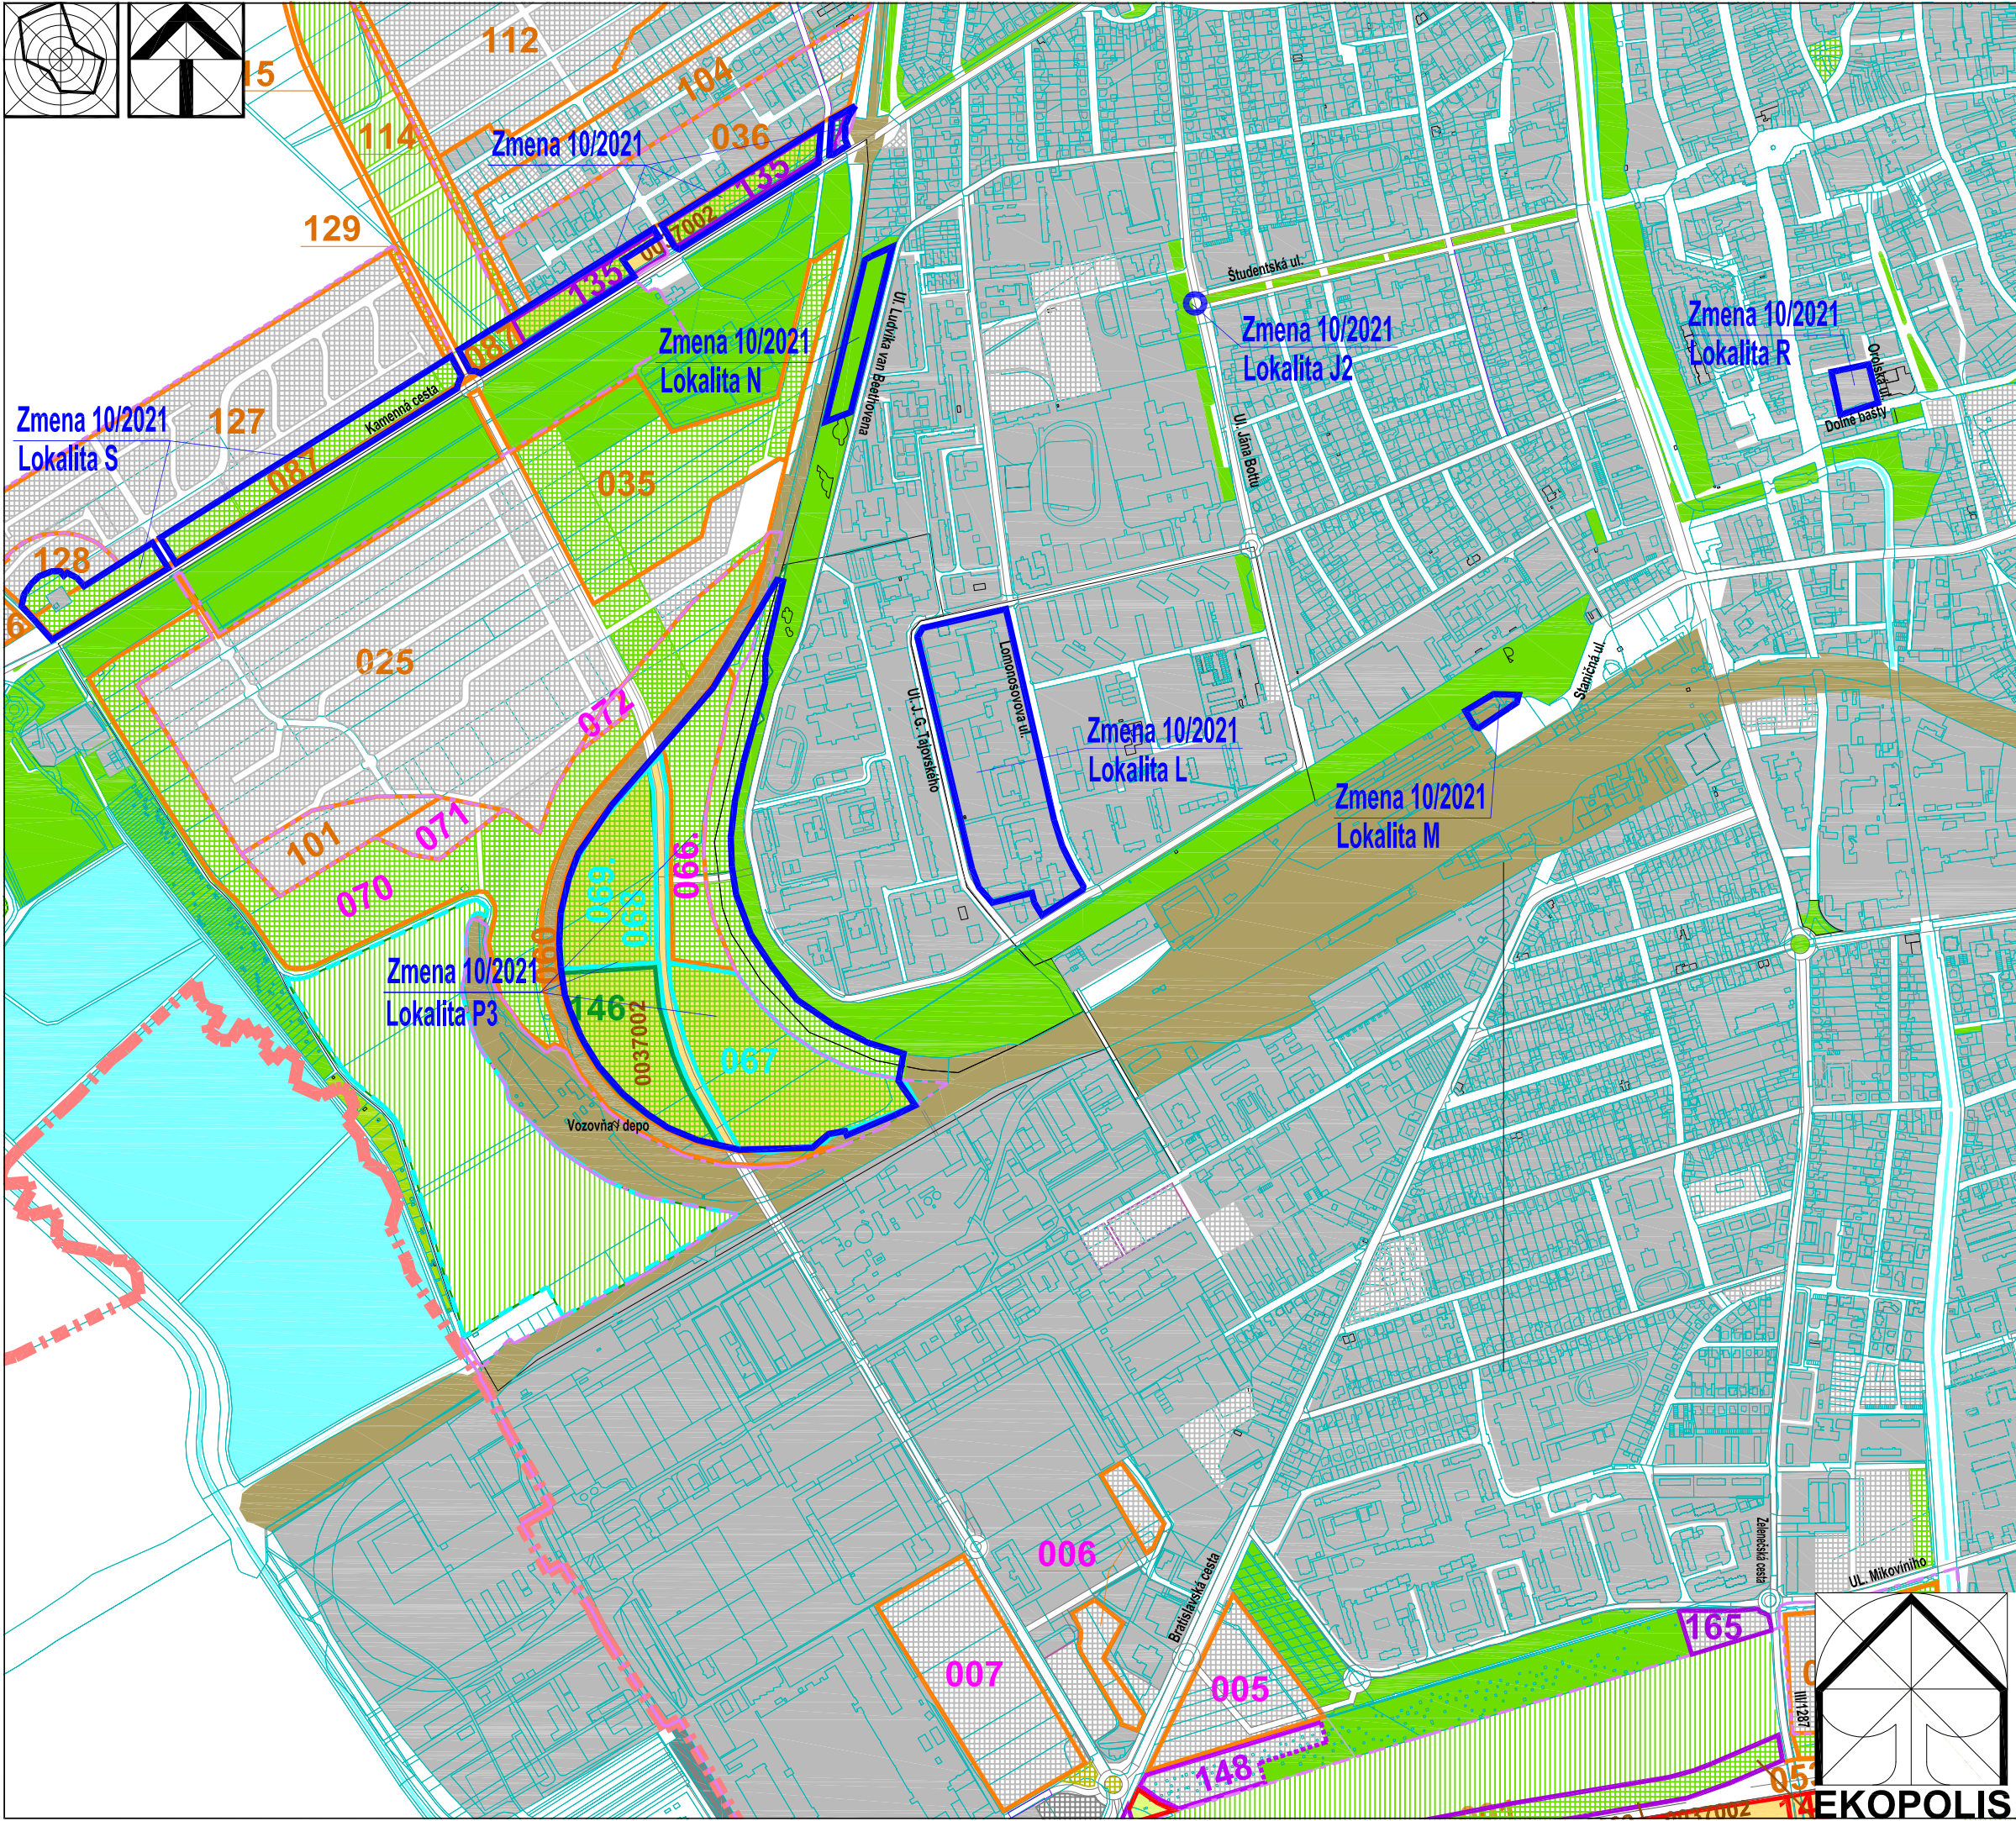

Stav	Návrh	Prognóza
		Hranica zastavaného územia
		Urbanizované plochy
		Plochy lesov, lesoparkov, krajinnej zelene, verejnej zelene a ZO
		Vodné plochy a toky
		Plochy železnice
		Vymedzenie lokalít záberov PPF na nepoľnohospodárske účely schválených v zmysle ÚPN mesta Trnava v znení doterajších zmien a doplnkov
	001	Označenie lokalít záberov PPF na nepoľnohospodárske účely schválených v zmysle ÚPN mesta Trnava v znení doterajších zmien a doplnkov
	070	Označenie lokalít záberov PPF na nepoľnohospodárske účely schválených v zmysle ÚPN mesta Trnava 1993 - OÚ v Trnave v r. 1997
		Vymedzenie lokalít záberov PPF na nepoľnohospodárske účely definovaných Generálnym dopravným plánom mesta Trnava (12/2008) a koncepciou rozvoja dopravy
	135	Označenie lokalít záberov PPF na nepoľnohospodárske účely definovaných Generálnym dopravným plánom mesta Trnava (12/2008) a koncepciou rozvoja dopravy
		Vymedzenie lokalít záberov PPF na nepoľnohospodárske účely schválených v zmysle neskorších zmien a doplnkov
	157	Označenie lokalít záberov PPF na nepoľnohospodárske účely schválených v zmysle neskorších zmien a doplnkov
0037002		Kódy BPEJ na nových záberových plochách podľa ÚPN mesta Trnava (Aktualizované znenie 2009)
		Vymedzenie hraníc medzi BPEJ v lokalitách záberu PPF
		Druh pozemku - orná pôda

Vymedzenie lokalít Zmeny 10/2021	Vymedzenie plošné
	Vymedzenie líniové

- Lokality Zmeny 10/2021**
- Lokalita J - Doplnenie regulatívo dopravu**
- Lokalita J1 - Uplatnenie a priemet priestorových úprav komunikácií a križovatiek mestskej cestnej siete
 - Lokalita J2 - Okružná križovatka Študentská - U. Jána Botu
 - Lokalita J3 - Zohľadnenie a priemet ÚPN CMZ Trnava pri vymedzení, kategorizácii a zaradení komunikácií do funkčných tried v zóne Cukrovar, doplnenie cyklotrasy
- Lokalita K - Doplnenie regulatívo riešenia statickej dopravy pre vymedzené kódy funkčného využitia pre územie Od zavarského - PSA (Stelantis)
- Lokalita L - Športové centrum na Lomonosovovej ul. / U. Jozefa Gregora Tajovského
- Lokalita M - Pivovar s reštauráciou a ubytovaním na Staničnej ul.
- Lokalita N - Športovo-rekreačný areál Pumptrack na U. Ludvíka van Beethovena
- Lokalita O - Garážovací dom na Hlinách
- Lokalita P - Doplnenie funkčných kódov pôv. parkovej a lesoparkovej zelene s čiastočnou úpravou ich vymedzenia
- Lokalita P1 - Doplnenie funkčného kódu a rozšírenie vymedzenia lokality verejnej zelene v časti Štrky
 - Lokalita P2 - Doplnenie funkčného kódu, úprava trasy komunikácie a rozšírenie vymedzenej verejnej zelene v časti Rybník
 - Lokalita P3 - Doplnenie funkčného kódu vymedzenej verejnej zelene v časti Výhybňa
- Lokalita R - Mestotvorná polyfunkcia Orolská záhrada
- Lokalita S - Doplnenie regulatívo blokov verejnej parkovej zelene na severnej strane Kamennej cesty

Ateliér architektúry, urbanizmu a územného plánovania
Vajnorská 98/J, 831 04 Bratislava
Tel.: 0905 628 155 e-mail: zibrin.ekopolis@chello.sk

ÚPN mesta Trnava v znení neskorších zmien

Názov úlohy:
Vymedzenie lokalít Zmeny 10/2021
Lokalita J - S

Obstarávateľ:
Mesto Trnava,
Mestský úrad, Trhová 3, Trnava


Spracovateľ:
Ing.arch Peter Zibrín, PhD.
autorizovaný architekt

Názov výkresu:
Výkres perspektívneho použitia PPF a LPF na nepoľnohospodárske účely

Dátum:
07/2021

C.vykr.:
B.07.

Mierka:
1:10 000

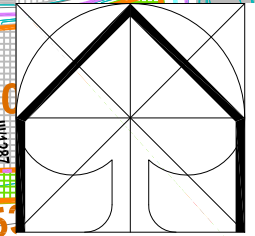

1:10 000