
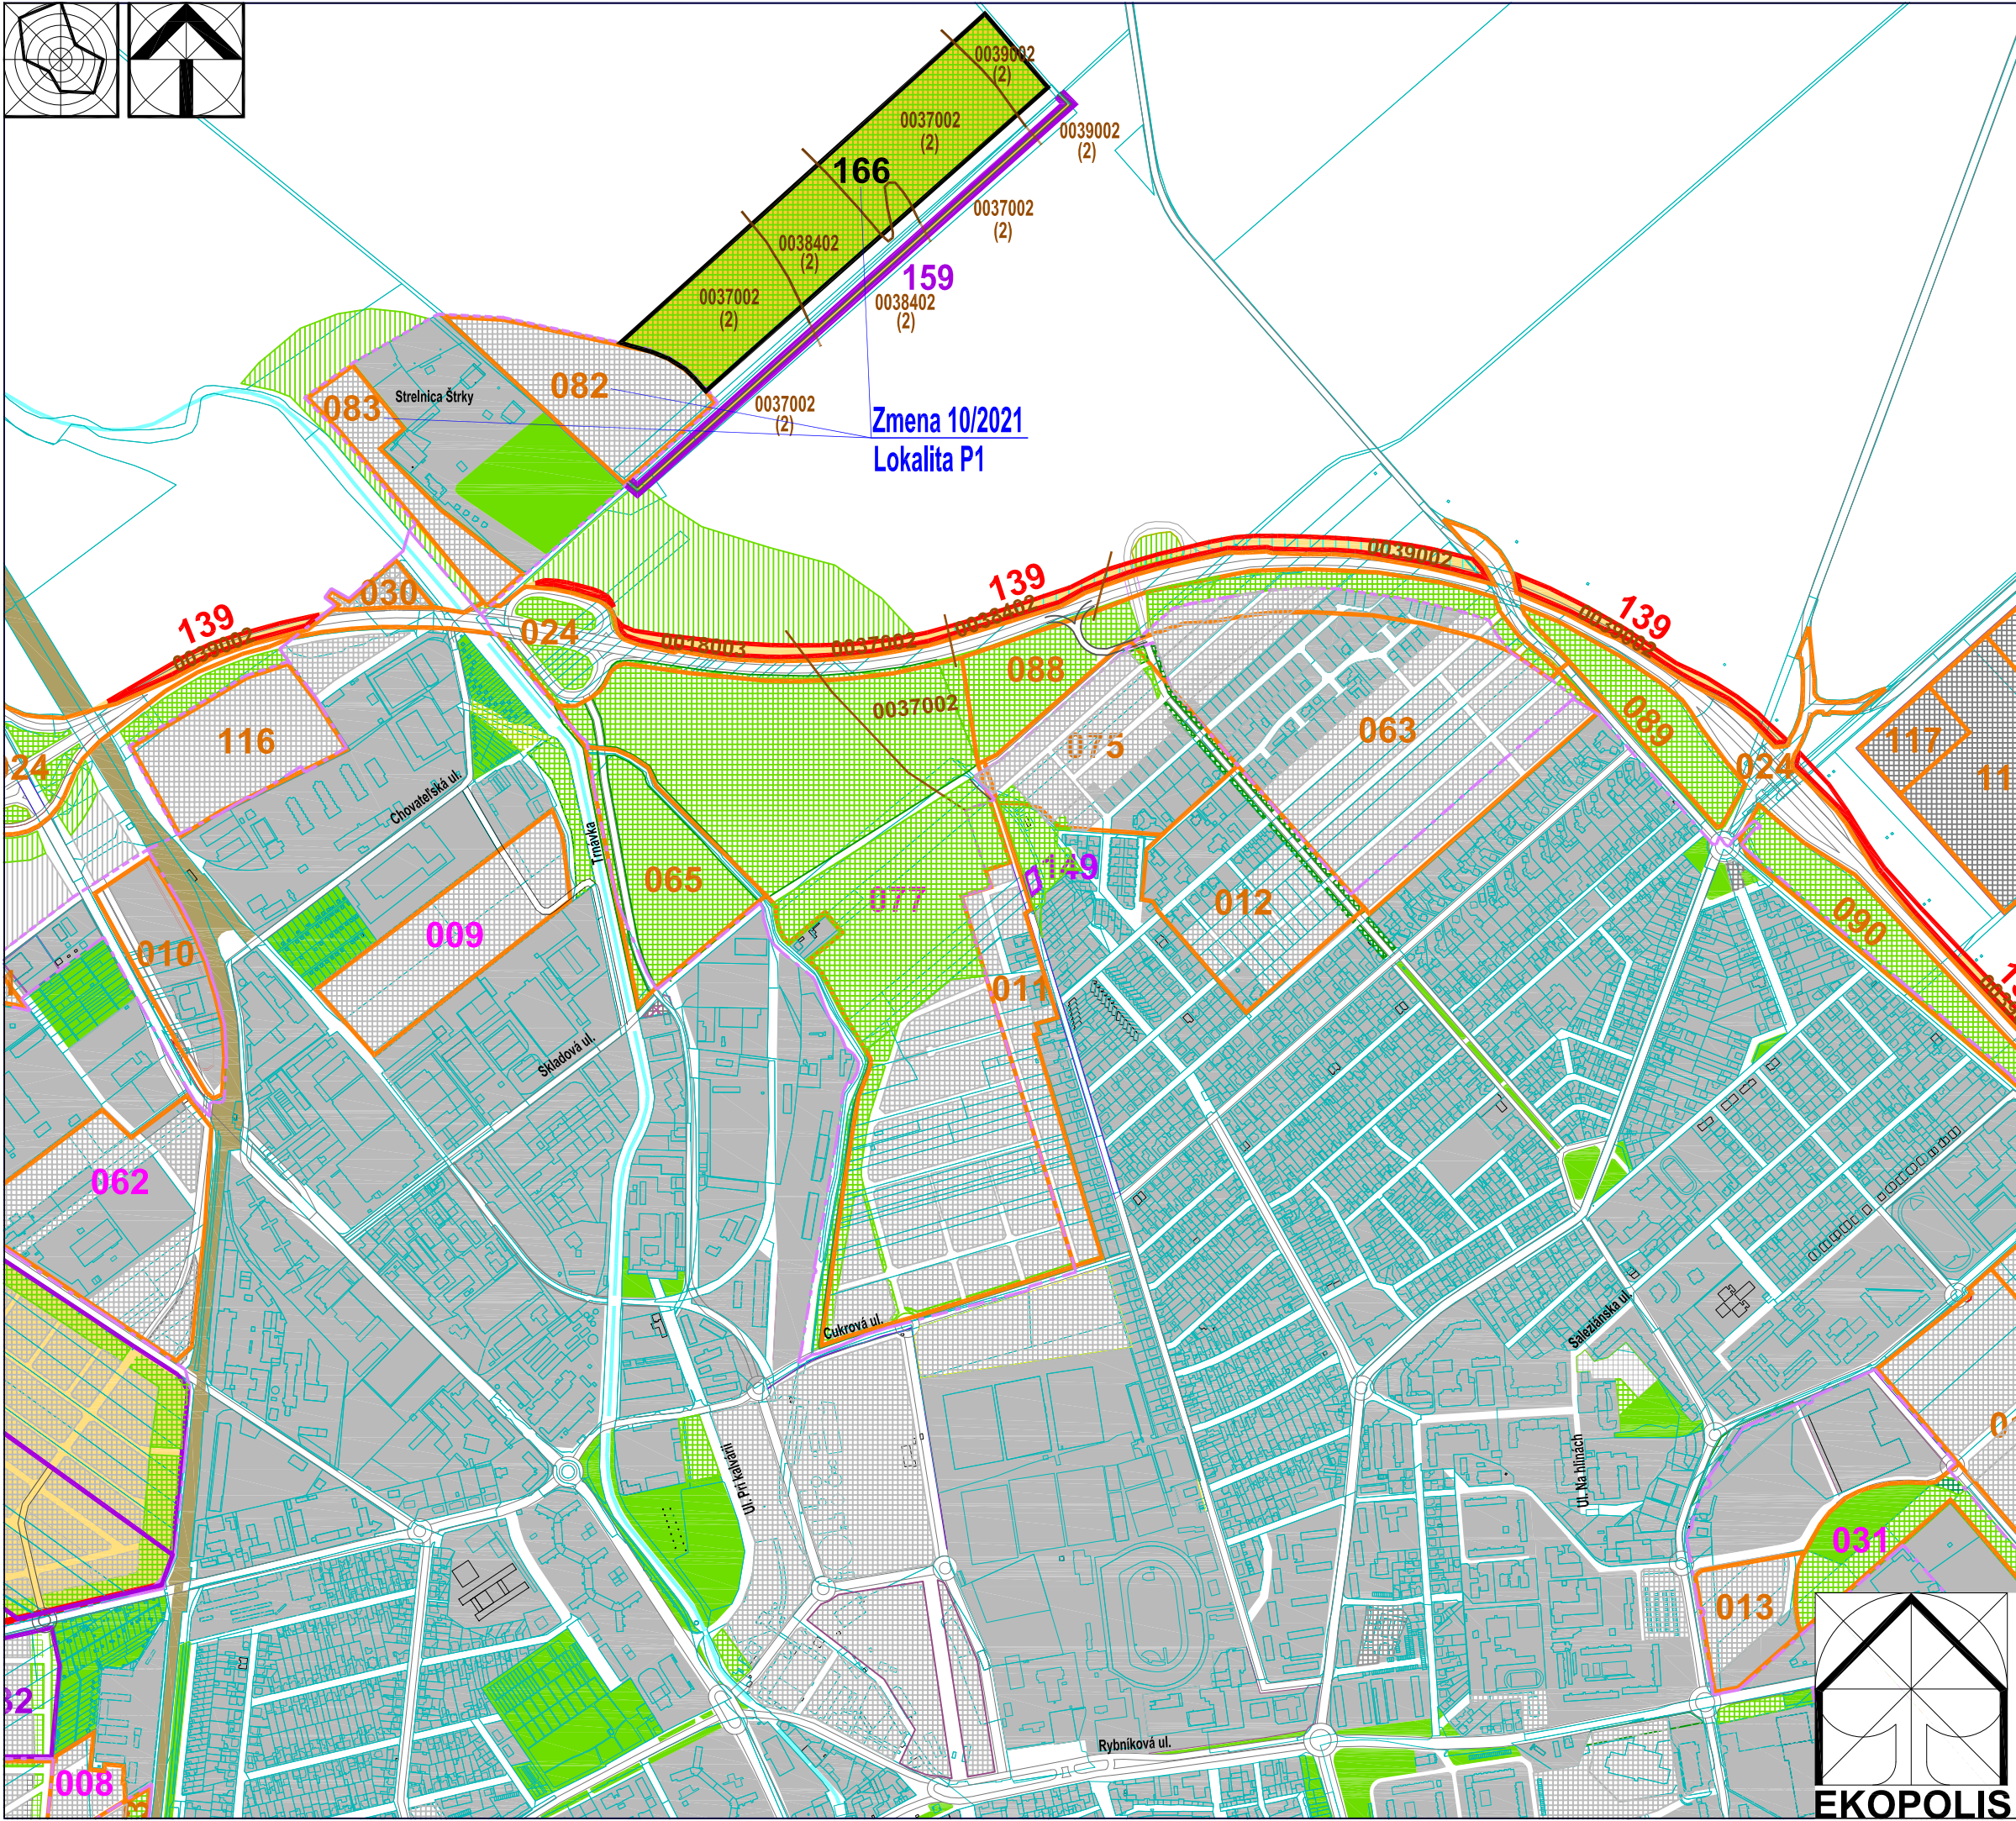


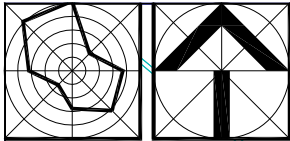

Stav	Návrh	Prognóza
		Hranica zastavaného územia
		Urbanizované plochy
		Plochy lesov, lesoparkov, krajinnej zelene, verejnej zelene a ZO
		Vodné plochy a toky
		Plochy železnice
		Vymedzenie lokalít záberov PPF na nepoľnohospodárske účely schválených v zmysle ÚPN mesta Trnava v znení doterajších zmien a doplnkov
	001	Označenie lokalít záberov PPF na nepoľnohospodárske účely schválených v zmysle ÚPN mesta Trnava v znení doterajších zmien a doplnkov
	070	Označenie lokalít záberov PPF na nepoľnohospodárske účely schválených v zmysle ÚPN mesta Trnava 1993 - OÚ v Trnave v r. 1997
		Vymedzenie lokalít záberov PPF na nepoľnohospodárske účely definovaných Generálnym dopravným plánom mesta Trnava (12/2008) a koncepciou rozvoja dopravy
	135	Označenie lokalít záberov PPF na nepoľnohospodárske účely definovaných Generálnym dopravným plánom mesta Trnava (12/2008) a koncepciou rozvoja dopravy
		Vymedzenie lokalít záberov PPF na nepoľnohospodárske účely schválených v zmysle neskorších zmien a doplnkov
	157	Označenie lokalít záberov PPF na nepoľnohospodárske účely schválených v zmysle neskorších zmien a doplnkov
0037002		Kódy BPEJ na nových záberových plochách podľa ÚPN mesta Trnava (Aktualizované znenie 2009)
		Vymedzenie hraníc medzi BPEJ v lokalitách záberu PPF
		Druh pozemku - orná pôda

Zmena 10/2021		
Lokalita P1 - Doplnenie funkčného kódu a rozšírenie vymedzenia lokality verejnej zelene v časti Štrky		
		Plochy krajinnej zelene
		Vymedzenie lokality záberu PPF na nepoľnohospodárske účely v zmysle Zmeny 10/2021 - Lokalita P1
	166	Označenie lokality záberu PPF na nepoľnohospodárske účely v zmysle Zmeny 10/2021 - Lokalita P1
0037002 (2)		Kódy BPEJ na nových záberových plochách a skupina BPEJ v zmysle Zmeny 10/2021 - Lokalita P1
		Vymedzenie hraníc medzi BPEJ v lokalite záberu PPF v zmysle Zmeny 10/2021 - Lokalita P1
		Druh pozemku v Lokalite P1 - orná pôda

Lokalita J - Doplnenie regulatívov dopravy	
Lokalita J1	Uplatnenie a priemet priestorových úprav komunikácií a križovatiek mestskej cestnej siete
Lokalita J2	Okružná križovatka Studentská - Ul. Jána Bottu
Lokalita J3	Zohľadnenie a priemet ÚPN CMZ Trnava pri vymedzení, kategorizácii a zaradení komunikácií do funkčných tried v zóne Cukrovar, doplnenie cyklotrasy
Lokalita K	Doplnenie regulatívov riešenia statickej dopravy pre vymedzené kódy funkčného využitia pre územie Od zavarského - PSA (Stelantis)
Lokalita L	Sportové centrum na Lomonosovovej ul. / Ul. Jozefa Gregora Tajovského
Lokalita M	Pivovar s reštauráciou a ubytovaním na Staničnej ul.
Lokalita N	Sportovo-rekreačný areál Pumptrack na Ul. Ludvika van Beethovena
Lokalita O	Garážovací dom na Hlinách
Lokalita P - Doplnenie funkčných kódov pôv. parkovej a lesoparkovej zelene s čiastočnou úpravou ich vymedzenia	
Lokalita P1 - Doplnenie funkčného kódu a rozšírenie vymedzenia lokality verejnej zelene v časti Štrky	
Lokalita P2	Doplnenie funkčného kódu, úprava trasy komunikácie a rozšírenie vymedzenej verejnej zelene v časti Rybník
Lokalita P3	Doplnenie funkčného kódu vymedzenej verejnej zelene v časti Vyhyňa
Lokalita R	Mestotvorná polyfunkcia Oroľská zahrada
Lokalita S	Doplnenie regulatívov blokov verejnej parkovej zelene na severnej strane Kamennej cesty

Ateliér architektúry, urbanizmu a územného plánovania Vajnorská 98/J, 831 04 Bratislava Tel.: 0905 628 155 e-mail: zibrin.ekopolis@chello.sk	
ÚPN mesta Trnava v znení neskorších zmien	
Názov úlohy:	Zmena 10/2021 Lokalita J - S
Obstarávateľ:	Mesto Trnava, Mestský úrad, Trhová 3, Trnava
Spracovateľ:	Ing.arch Peter Zibrin, PhD. autorizovaný architekt
Názov výkresu:	Výkres perspektívneho použitia PPF a LPF na nepoľnohospodárske účely
Dátum:	07/2021
C.vykr.:	B.07.
Mierka:	1:10 000

