



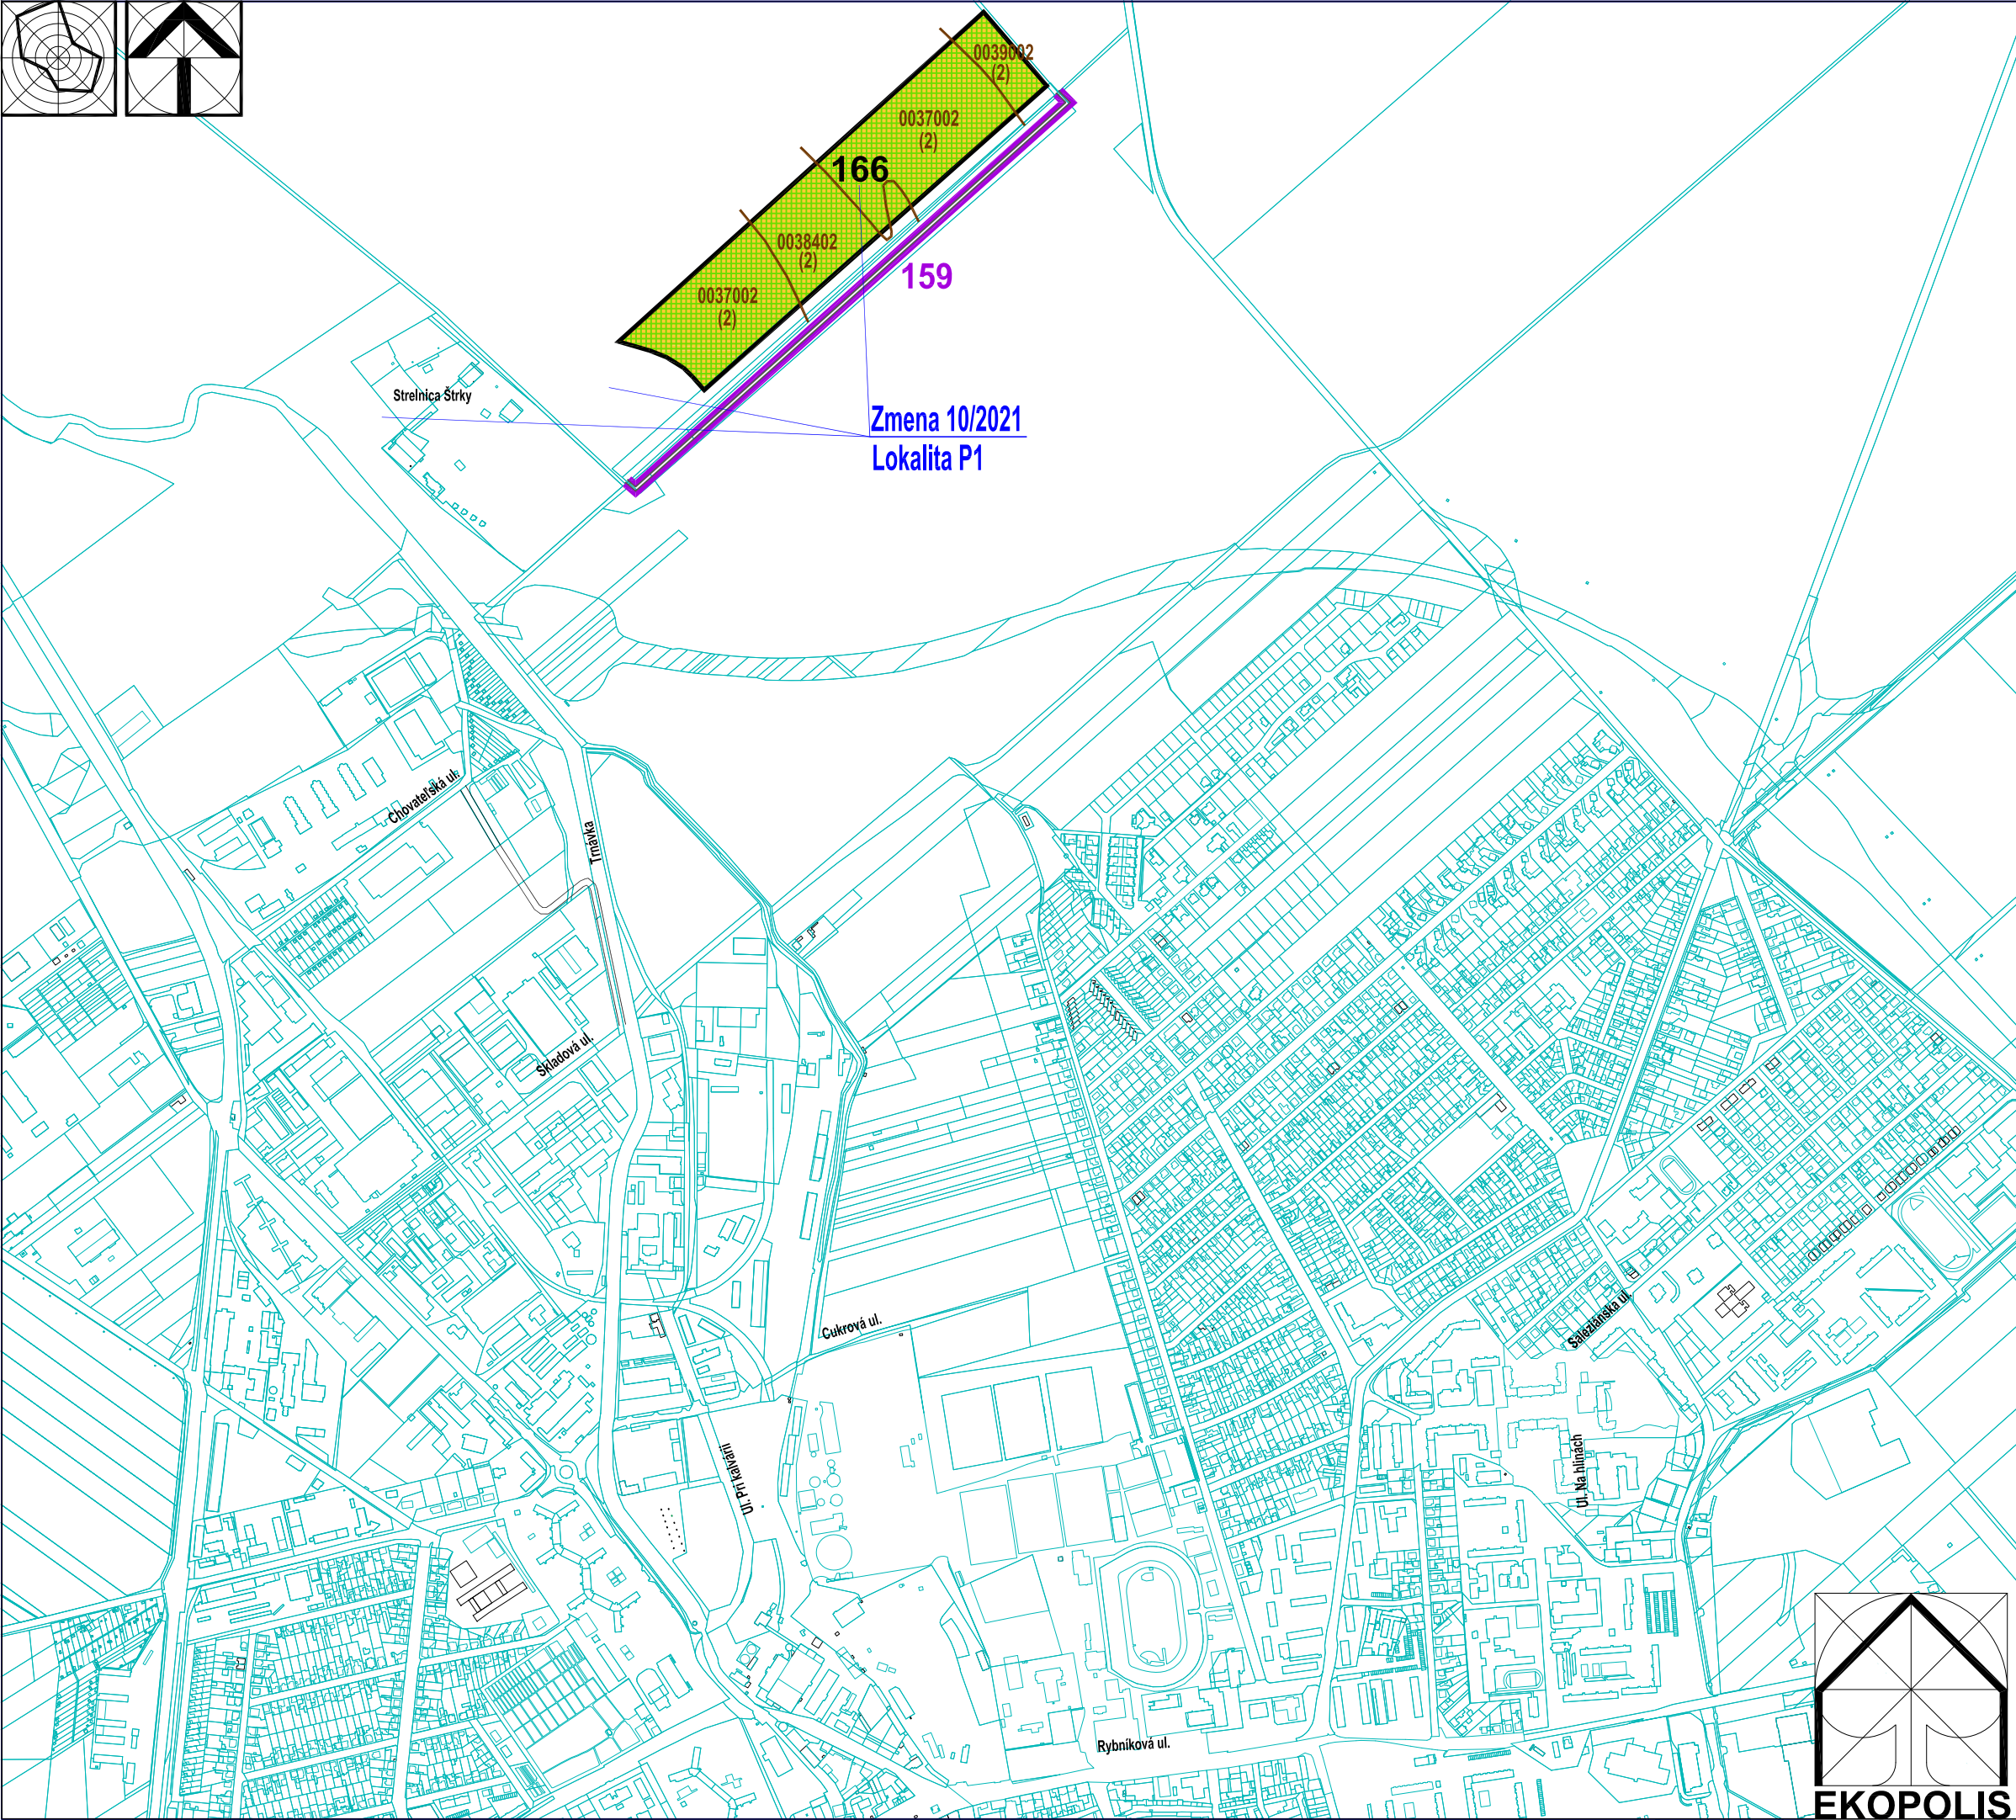

Stav	Návrh	Prognóza
Zmena 10/2021		
Lokalita P1 - Doplnenie funkčného kódu a rozšírenie vymedzenia lokality verejnej zelene v časti Štrky		
	Plochy krajínnej zelene	
	Vymedzenie lokality záberu PPF na nepoľnohospodárske účely v zmysle Zmeny 10/2021 - Lokalita P1	
166	Označenie lokality záberu PPF na nepoľnohospodárske účely v zmysle Zmeny 10/2021 - Lokalita P1	
0037002 (2)	Kódy BPEJ na nových záberových plochách a skupina BPEJ v zmysle Zmeny 10/2021 - Lokalita P1	
	Vymedzenie hraníc medzi BPEJ v lokalite záberu PPF v zmysle Zmeny 10/2021 - Lokalita P1	
	Druh pozemku v Lokalite P1 - orná pôda	

Lokalita Zmeny 10/2021	
Lokalita J - Doplnenie regulatívo dopravu	
	Lokalita J1 - Uplatnenie a priemet priestorových úpravkomunikácií a križovatiek mestskej cestnej siete
	Lokalita J2 - Okružná križovatka Studentská - Ul. Jána Bottu
	Lokalita J3 - Zohľadnenie a priemet UPN CMZ Trnava pri vymedzení, kategorizácii a zaradení komunikácií do funkčných tried v zóne Cukrovar, doplnenie cyklotrasy
Lokalita K - Doplnenie regulatívo riešenia statickej dopravy pre vymedzené kódy funkčného využitia pre územie Od zavarského - PSA (Stelantis)	
Lokalita L - Športové centrum na Lomonosovovej ul. / Ul. Jozefa Gregora Tajovského	
Lokalita M - Pivovar s reštauráciou a ubytovaním na Staničnej ul.	
Lokalita N - Športovo-rekreačný areál Pumptrack na Ul. Ludvika van Beethovena	
Lokalita O - Garážovací dom na Hlinách	
Lokalita P - Doplnenie funkčných kódov pôv. parkovej a lesoparkovej zelene s čiastočnou úpravou ich vymedzenia	
	Lokalita P1 - Doplnenie funkčného kódu a rozšírenie vymedzenia lokality verejnej zelene v časti Štrky
	Lokalita P2 - Doplnenie funkčného kódu, úprava trasy komunikácie a rozšírenie vymedzenej verejnej zelene v časti Rybník
	Lokalita P3 - Doplnenie funkčného kódu vymedzenej verejnej zelene v časti Vyhybňa
Lokalita R - Mestotvorná polyfunkcia Orolská záhrada	
Lokalita S - Doplnenie regulatívo blokov verejnej parkovej zelene na severnej strane Kameňnej cesty	

Ateliér architektúry, urbanizmu a územného plánovania Vajnorská 98/J, 831 04 Bratislava Tel.: 0905 628 155 e-mail: zibrin.ekopolis@chello.sk		
Názov úlohy:	ÚPN mesta Trnava v znení neskorších zmien	
	Zmena 10/2021 Lokalita J - S	
Obstarávateľ:	Mesto Trnava, Mestský úrad, Trhová 3, Trnava	Dátum: 07/2021
Spracovateľ:	Ing.arch Peter Zibrin, PhD. autorizovaný architekt	
Názov výkresu:	Výkres perspektívneho použitia PPF a LPF na nepoľnohospodárske účely	NÁLOŽKA
	C.výkr.: B.07.	Mierka: 1:10 000

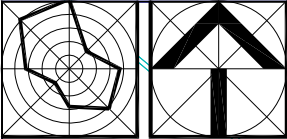