


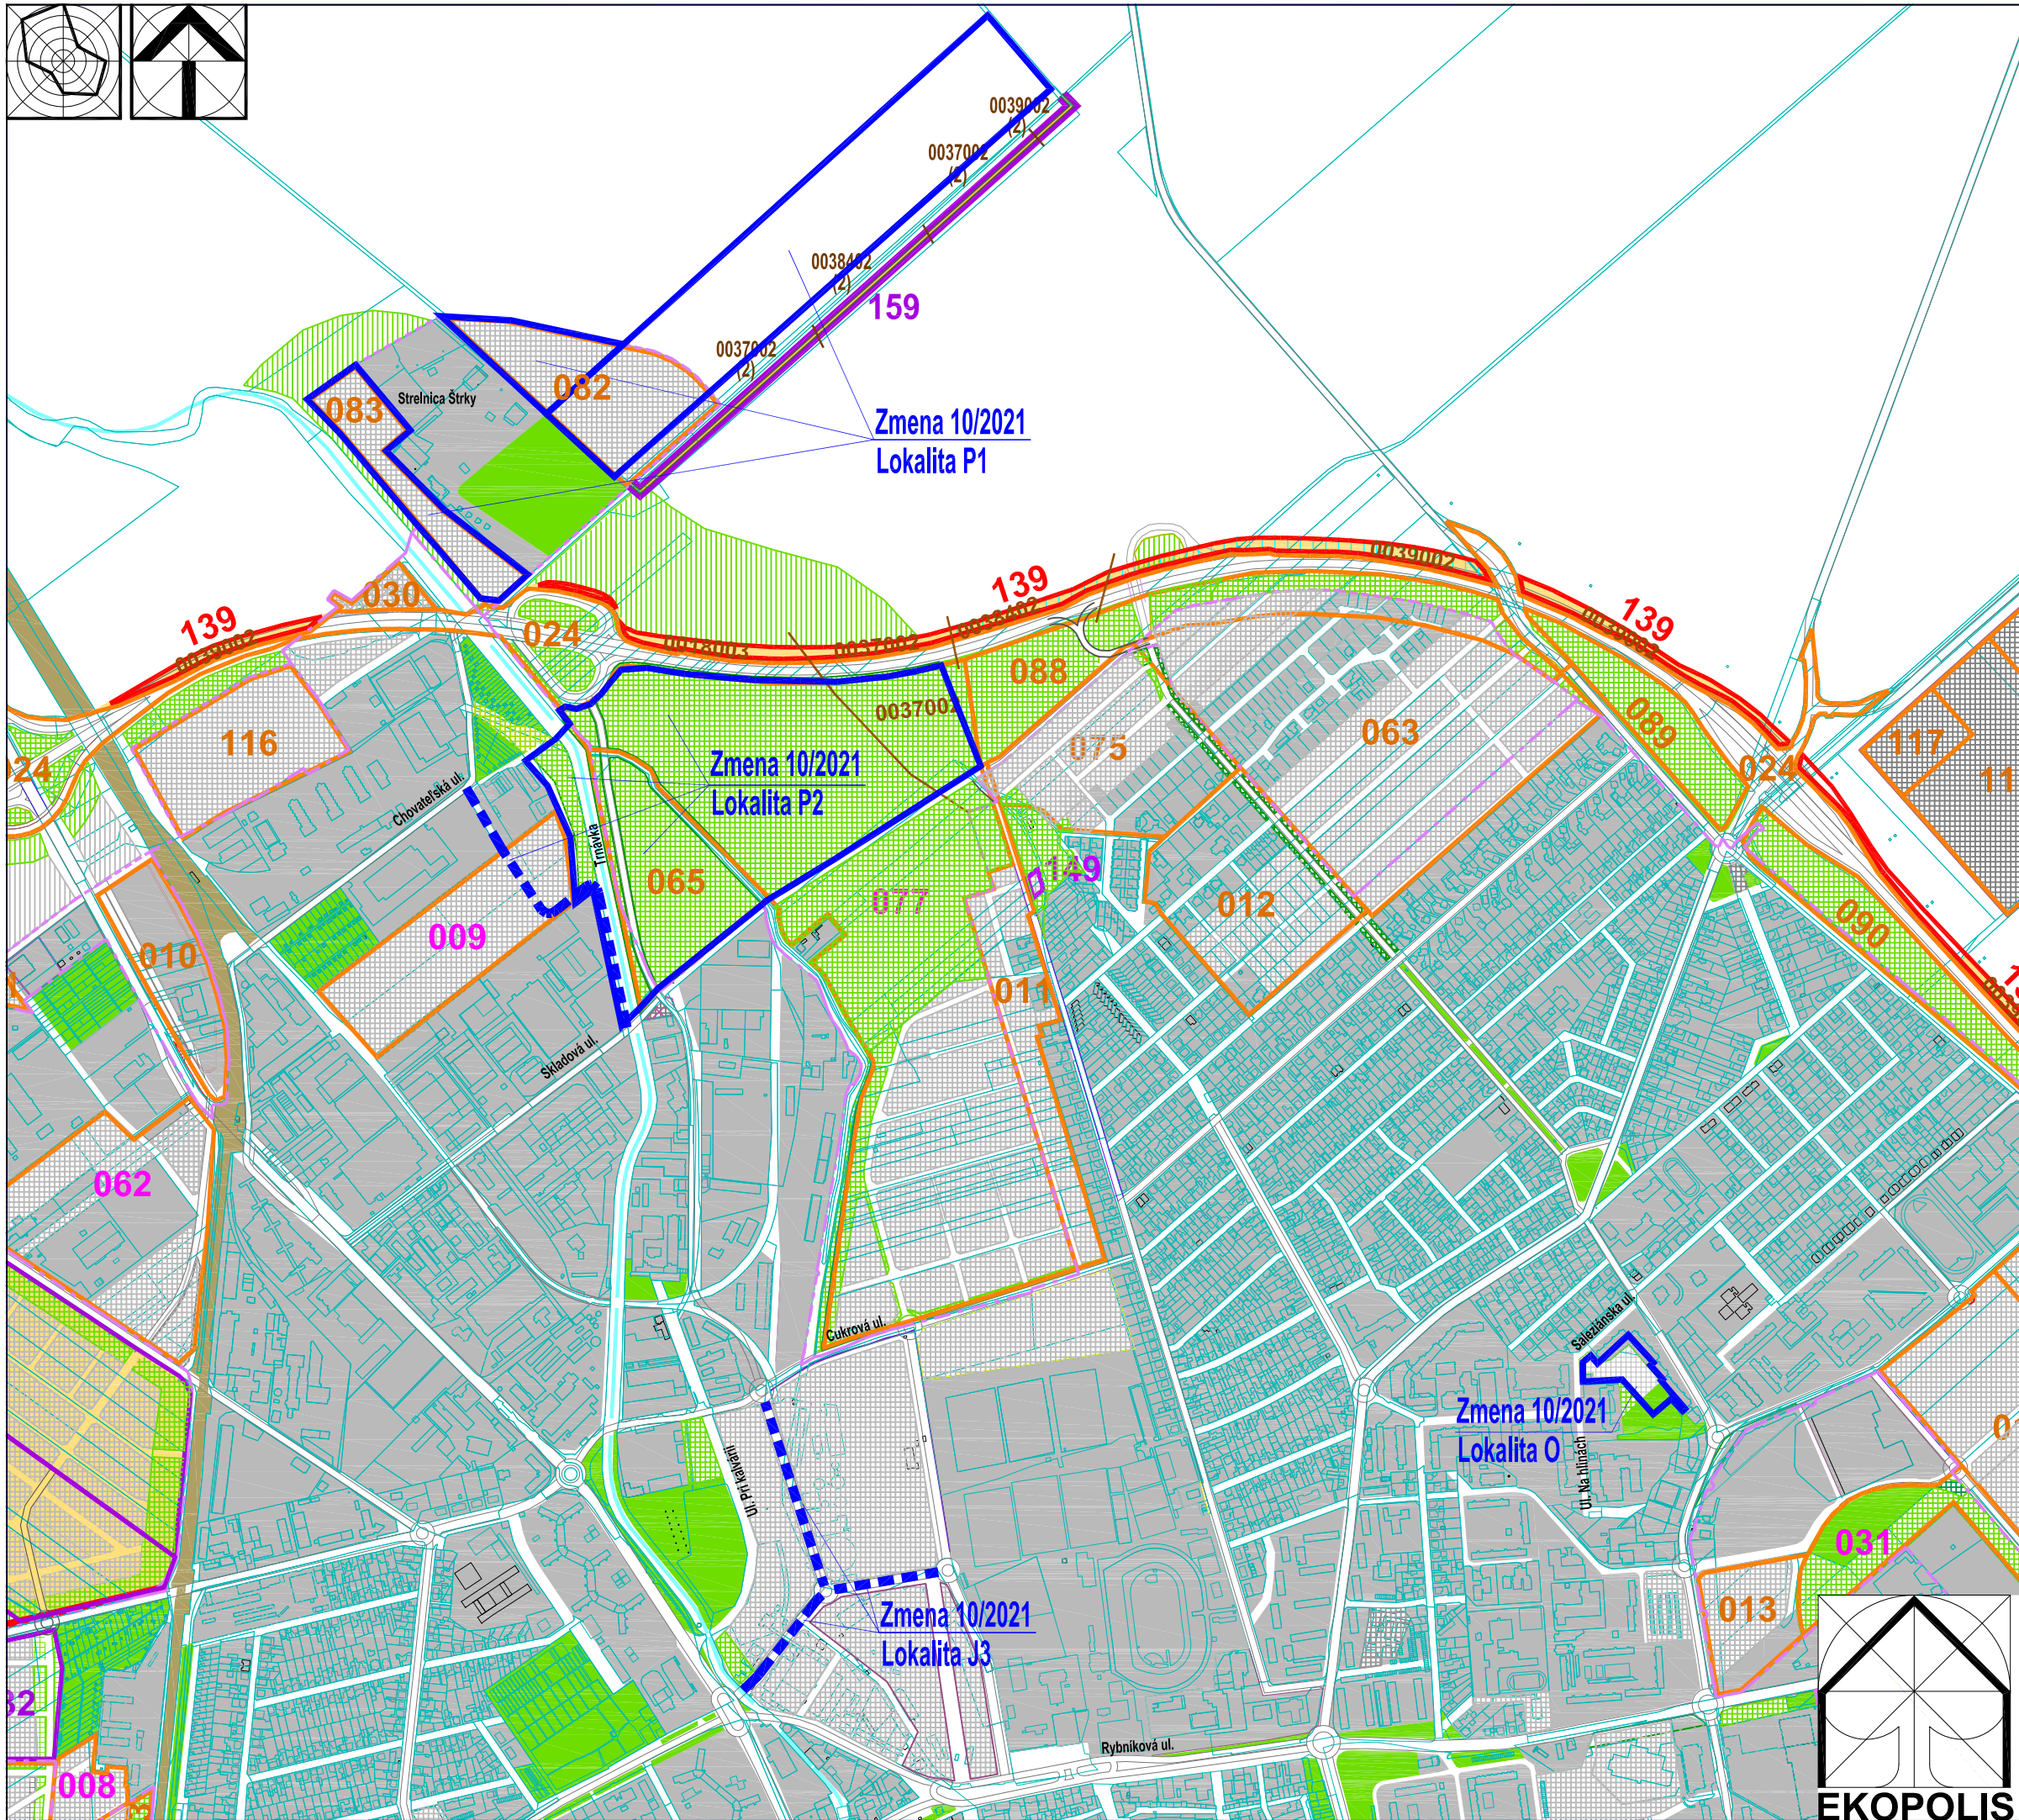

Vymedzenie lokalít Zmeny 10/2021	
	Vymedzenie plošné
	Vymedzenie liniové
Lokalitty Zmeny 10/2021	
Lokalitty J - Doplnenie regulatívoV dopravy	
	Lokalita J1 - Uplatnenie a priemet priestorovych upravkomunikácii a križovatiek mestskej cestnej siete
	Lokalita J2 - Okružná križovatka Studentská - Ul. Jána Bottu
	Lokalita J3 - Zohľadnenie a priemet UPN CMZ Trnava pri vymedzení, kategorizácii a zaradení komunikácií do funkčných tried v zóne Cukrovar, doplnenie cyklotrasy
Lokalita K - Doplnenie regulatívoV riešenia statickej dopravy pre vymedzené kódy funkčného využitia pre územie Od zavorského - PSA (Stelantis)	
Lokalita L - Športové centrum na Lomonosovovej ul. / Ul. Jozefa Gregora Tajovského	
Lokalita M - Pivovar s reštauráciou a ubytovaním na Staničnej ul.	
Lokalita N - Športovo-rekreačný areál Pumptrack na Ul. Ludvika van Beethovena	
Lokalita O - Garážovací dom na Hlinách	
Lokalita P - Doplnenie funkčných kódov pôv. parkovej a lesoparkovej zelene s čiastočnou úpravou ich vymedzenia	
	Lokalita P1 - Doplnenie funkčného kódu a rozšírenie vymedzenia lokality verejnej zelene v časti Štrky
	Lokalita P2 - Doplnenie funkčného kódu, úprava trasy komunikácie a rozšírenie vymedzenej verejnej zelene v časti Rybník
	Lokalita P3 - Doplnenie funkčného kódu vymedzenej verejnej zelene v časti Vyhýbňa
Lokalita R - Mestotvorná polyfunkcia Orolská záhrada	
Lokalita S - Doplnenie regulatívoV blokov verejnej parkovej zelene na severnej strane Kamennej cesty	
Ateliér architektúry, urbanizmu a územného plánovania Vajnorská 98/J, 831 04 Bratislava Tel.: 0905 628 155 e-mail: zibirin.ekopolis@chello.sk	
Názov úlohy:	ÚPN mesta Trnava v znení neskorších zmien Lokalitty J - S
Obstarávateľ:	Mesto Trnava, Mestský úrad, Trhová 3, Trnava
Spracovateľ:	Ing.arch Peter Zibirin, PhD. autorizovaný architekt
Názov výkresu:	Výkres perspektívneho použitia PPF a LPF na nepoľnohospodárske účely
Č.výkr.:	B.07.
Mierka:	1:10 000