

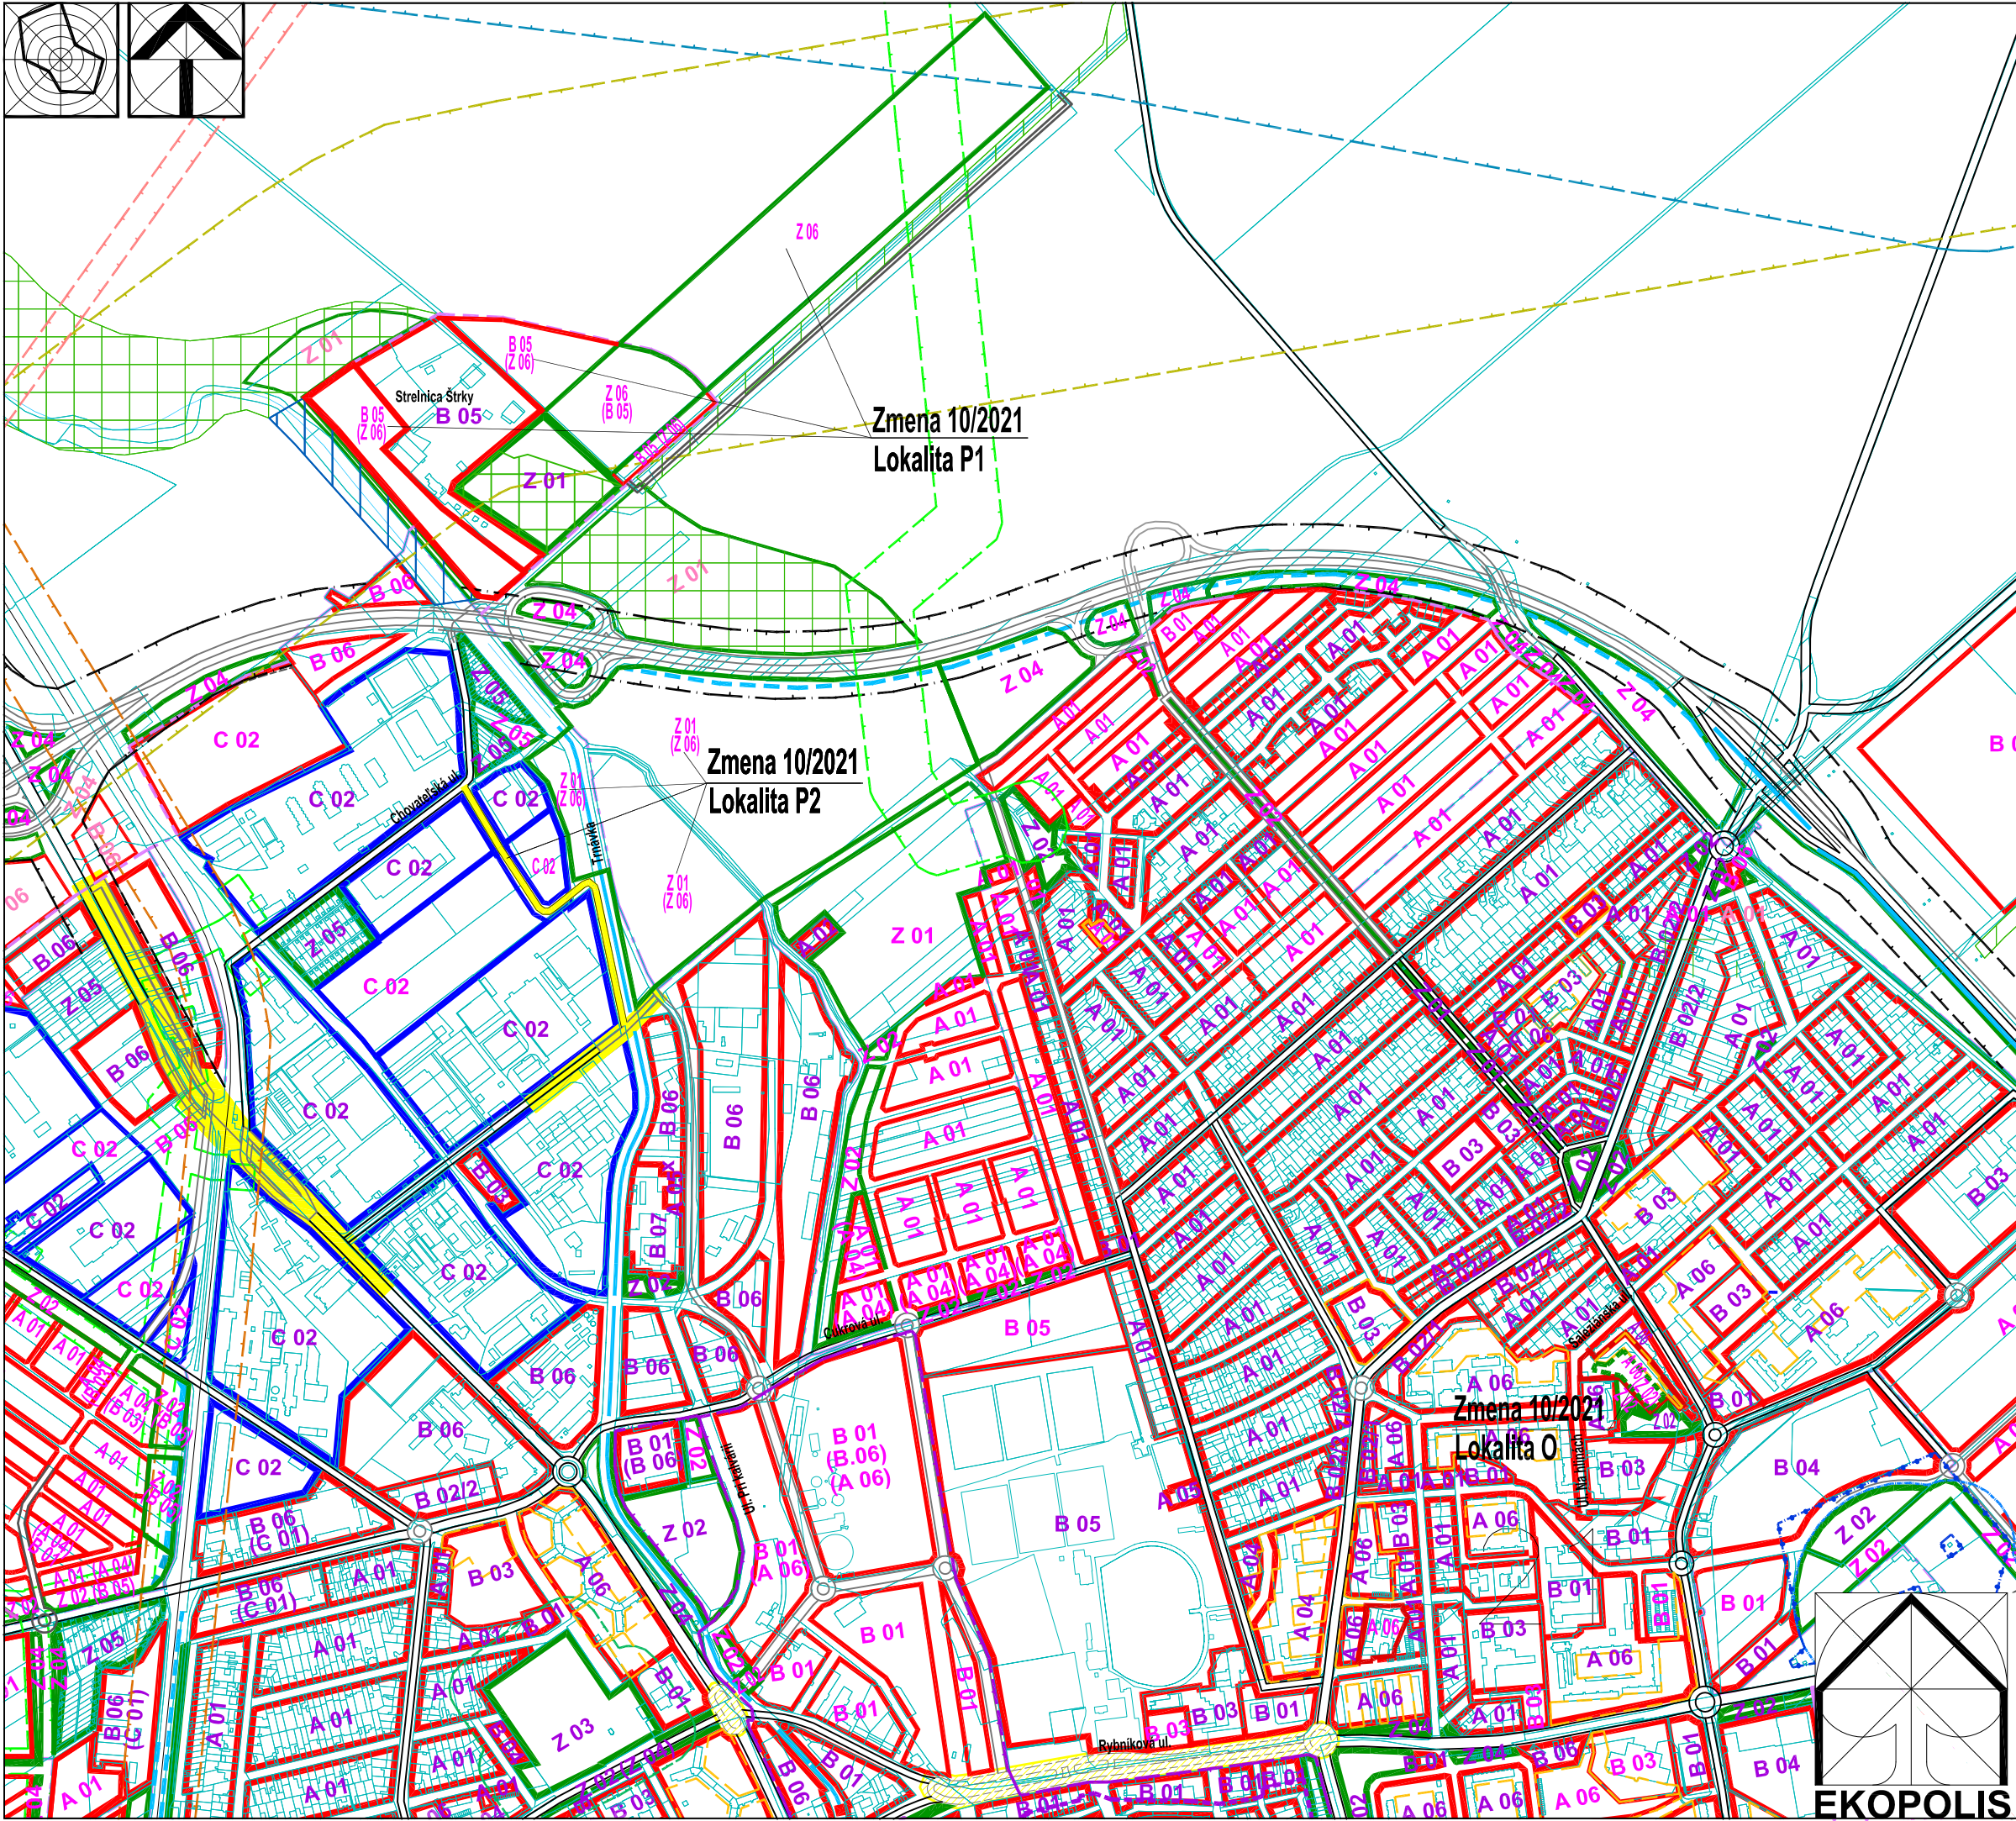


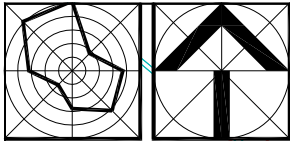

Stav	Návrh	Prognóza	
			Hranica zastavaného územia
			Hranica urbanistických obvodov
			Číslo urbanistických obvodov
			Bloky a plochy v mestskom prostredí
			- bývanie
			- šport a rekreácia
			- občianske vybavenie
			- komerčná vybavenosť, nevýrobné a výrobné služby
			Bloky a plochy zelene
			Bloky a plochy výroby
			Vodné plochy a toky
A 01	A 01	A 01	Označenie kódu funkčného využitia a jeho základnej charakteristiky
			IMBC - biocentrum miestneho významu
			MBK - biokoridor miestneho významu
			Nezastavateľné plochy určené pre plošnú parkovú zelen
			na vymedzených funkčných plochách
			Bezpečnostné pásmo VVTL a VTL plynovodu
			Ochranné pásmo nadzemných el. vedení VVN
			Pásmo hygienickej ochrany vodných zdrojov - 1. stupňa
			Pásmo hygienickej ochrany vodných zdrojov - 2. stupňa vnútorne
			Ochranné pásmo ciest I. triedy
			Ochranné pásmo železničných tratí
			Ochranné pásmo produktovodu
			Ochranné pásmo tranzitného ropovodu
			Stavebno-technické opatrenia proti negatívnemu vplyvu dopravy
			na obytné územie (protihlukové bariéry)
			Plochy pre vzlety a pristátia
			Plochy pre vyhlásenie stavebnej uzávery
Zmena 10/2021			
Lokalita O - Garážovací dom na Hlinách			
			Bloky a plochy v mestskom prostredí
			- bývanie
	A 06		Označenie kódu funkčného využitia a jeho základnej charakteristiky
			Nezastavateľné plochy určené pre plošnú parkovú zelen
			na vymedzených funkčných plochách
			Bloky a plochy parkovej zelene na teréne
			nad objektami pod terénom v bloku bývania
			Označenie kódu funkčného využitia a jeho základnej charakteristiky - alt.
Lokalita P1 - Doplnenie funkčného kódu a rozšírenie vymedzenia lokality verejnej zelene v časti Štrky			
			Bloky a plochy v mestskom prostredí
			- bývanie
			Bloky a plochy zelene
			Označenie kódu funkčného využitia a jeho základnej charakteristiky
			Označenie kódu funkčného využitia a jeho základnej charakteristiky - alt.
Lokalita P2 - Doplnenie funkčného kódu, úprava trasy komunikácie a rozšírenie vymedzenej verejnej zelene v časti Rybník			
			Bloky a plochy zelene
			Bloky a plochy výroby
			Označenie kódu funkčného využitia a jeho základnej charakteristiky
			Označenie kódu funkčného využitia a jeho základnej charakteristiky - alt.
			Plochy pre vyhlásenie stavebnej uzávery
Lokalita Zmeny 10/2021			
Lokalita J - Doplnenie regulatívov dopravy			
Lokalita J1 - Uplatnenie a priemet priestorových úprav komunikácií a križovatiek			
mestskej cestnej siete			
Lokalita J2 - Okružná križovatka Studentská - Ul. Jána Bottu			
Lokalita J3 - Zohľadnenie a priemet UPN CMZ Trnava pri vymedzení, kategorizácii			
a zaradení komunikácií do funkčných tried v zóne Cukrovar,			
doplnenie cyklotrasy			
Lokalita K - Doplnenie regulatívov riešenia statickej dopravy pre vymedzené kódy			
funkčného využitia pre územie Od zavarského - PSA (Stelantis)			
Lokalita L - Športové centrum na Lomonosovovej ul. / Ul. Jozefa Gregora Tajovského			
Lokalita M - Pivovar s reštauráciou a ubytovaním na Staničnej ul.			
Lokalita N - Športovo-rekreačný areál Pumptrack na Ul. Ludvíka van Beethovena			
Lokalita O - Garážovací dom na Hlinách			
Lokalita P - Doplnenie funkčných kódov pŕv. parkovej a lesoparkovej zelene			
s čiastočnou úpravou ich vymedzenia			
Lokalita P1 - Doplnenie funkčného kódu			
a rozšírenie vymedzenia lokality verejnej zelene v časti Štrky			
Lokalita P2 - Doplnenie funkčného kódu, úprava trasy komunikácie			
a rozšírenie vymedzenej verejnej zelene v časti Rybník			
Lokalita P3 - Doplnenie funkčného kódu vymedzenej verejnej zelene v časti Vyhybňa			
Lokalita R - Mestotvorná polyfunkcia Orolská zahrada			
Lokalita S - Doplnenie regulatívov blokov verejnej parkovej zelene			
na severnej strane Kamenej cesty			
Ateliér architektúry, urbanizmu a územného plánovania			
Vajnorská 98/J, 831 04 Bratislava			
Tel.: 0905 628 155 e-mail: zibrin.ekopolis@chello.sk			
ÚPN mesta Trnava v znení neskorších zmien			
Názov úlohy:	Zmena 10/2021		
	Lokalita J - S		
Obstarávateľ:	Mesto Trnava,		Dátum:
	Mestský úrad, Trhová 3, Trnava		07/2021
Spracovateľ:	Ing.arch Peter Zibrin, Ph.D.		
	autorizovaný architekt		
Názov výkresu:	Regulatívny územného rozvoja		C.vykr.: Mierka:
			C.02. 1:10 000

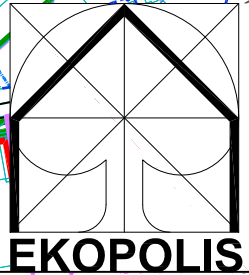

EKOPOLIS