



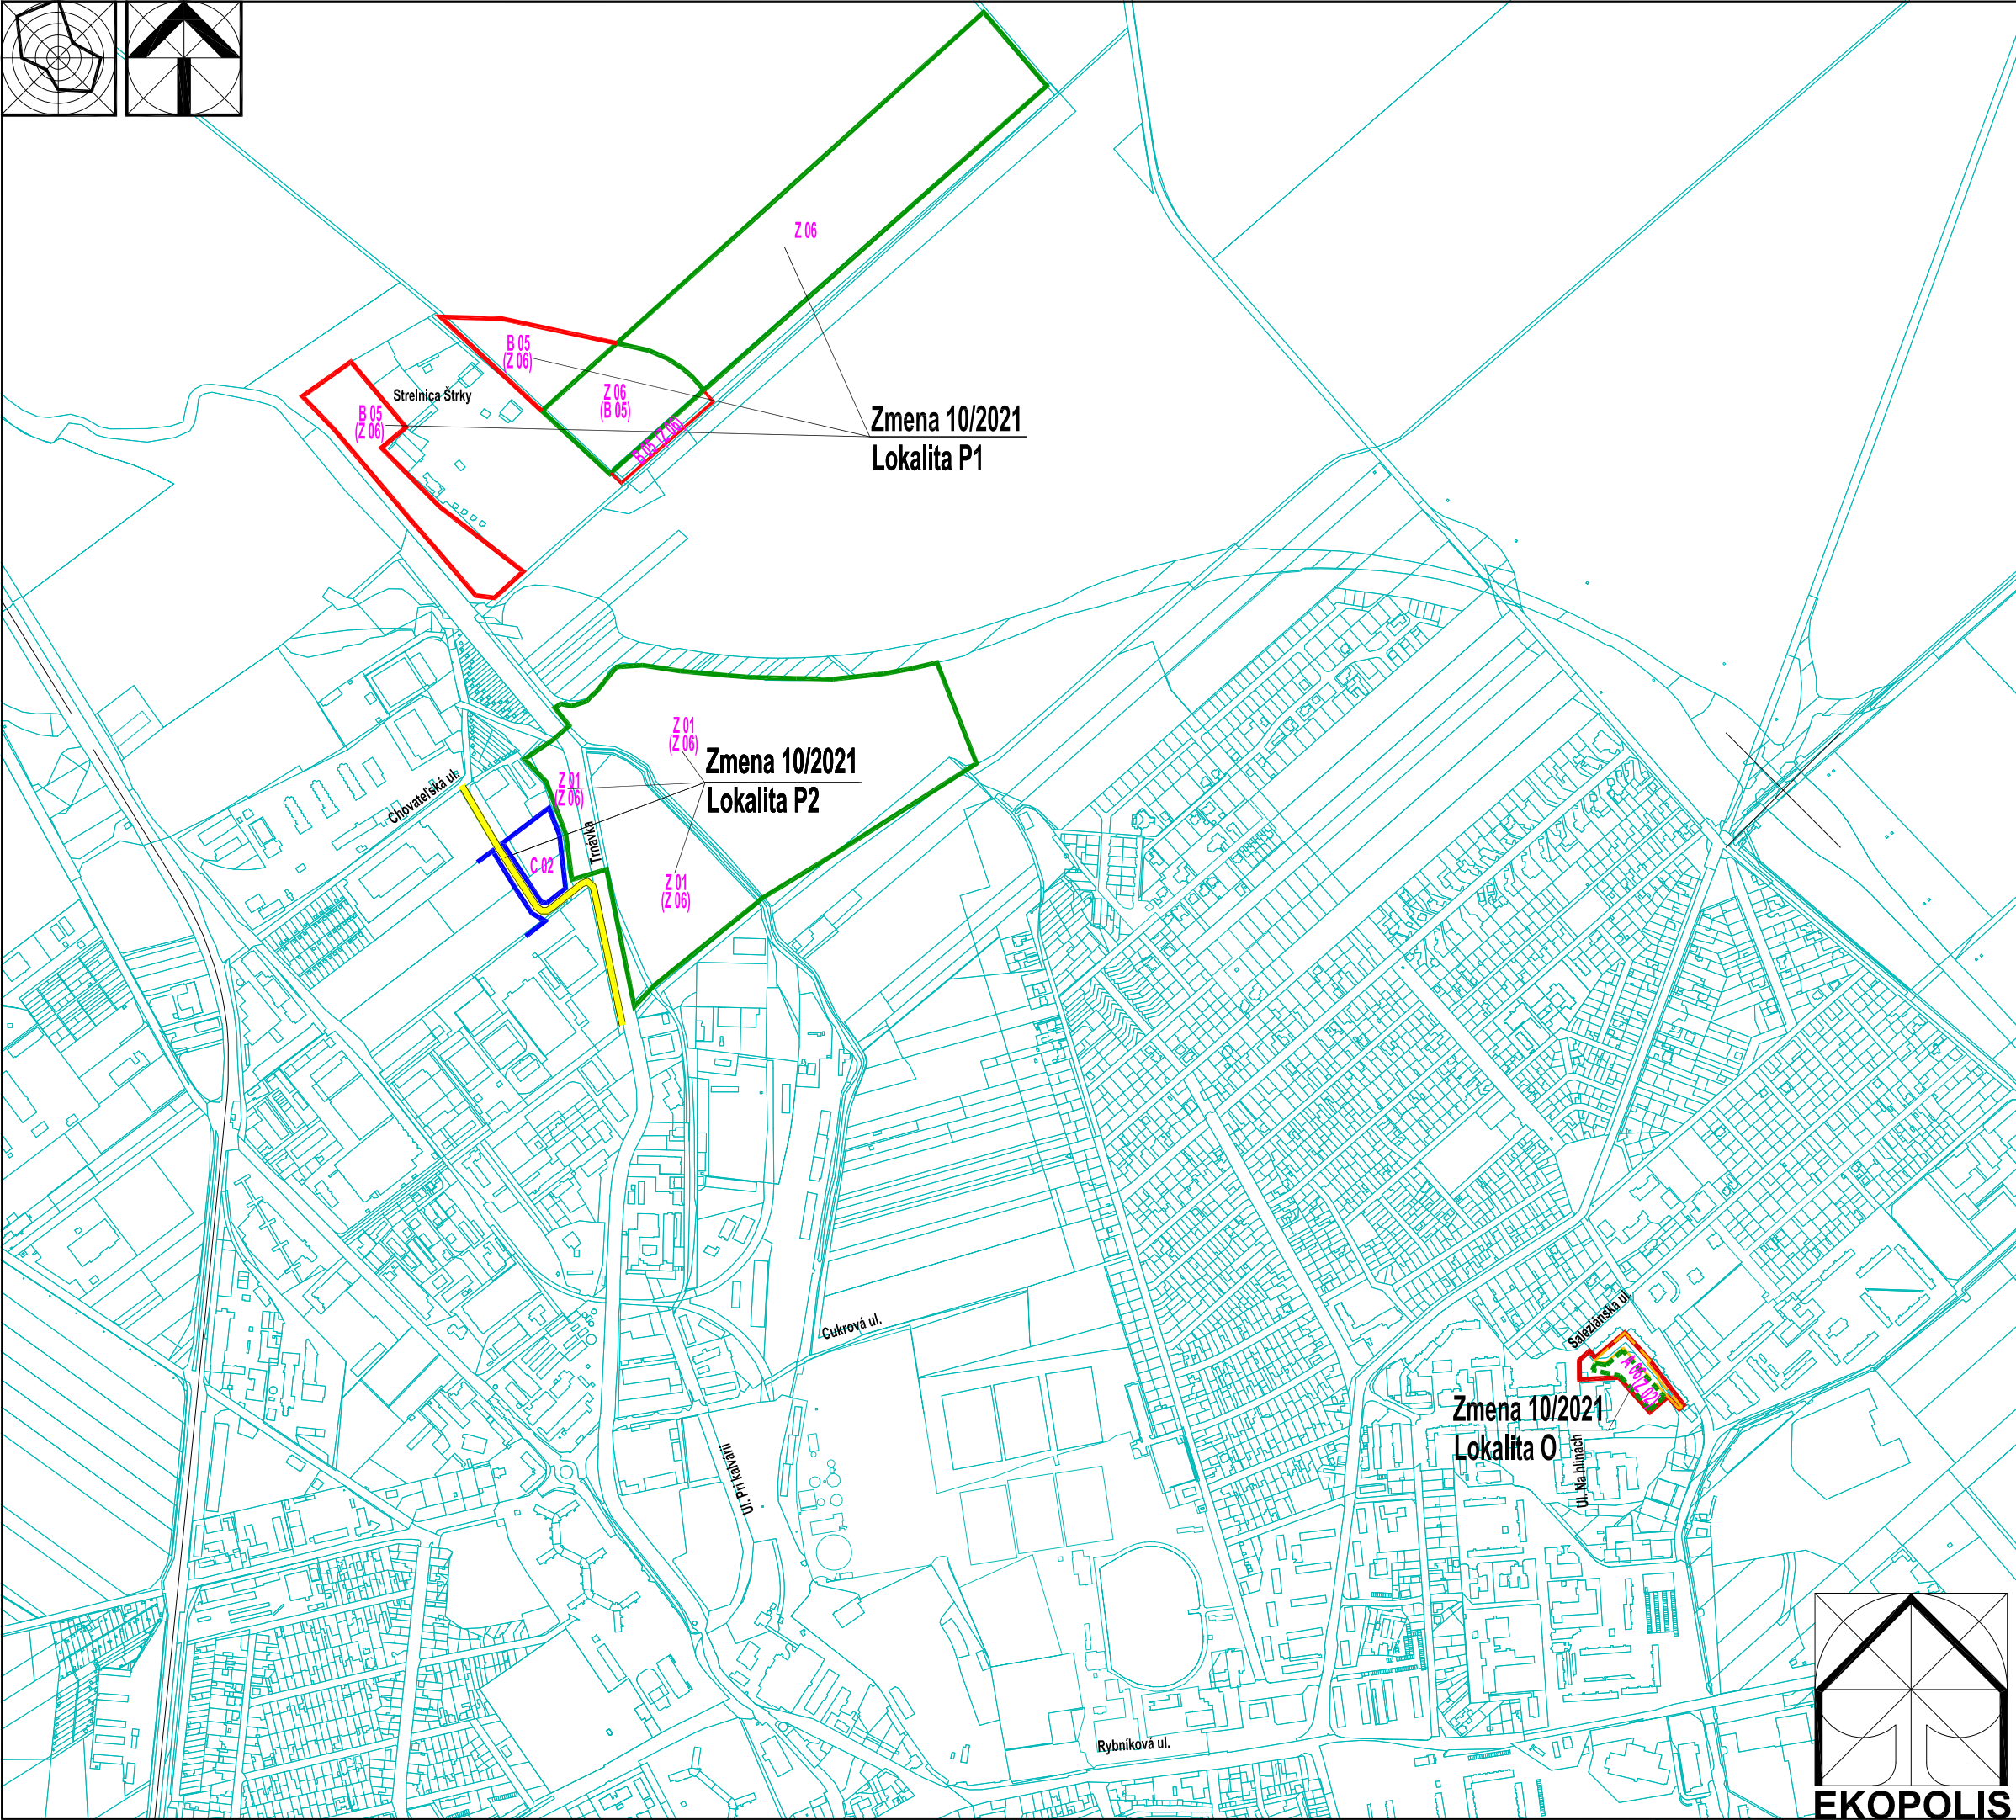

Stav	Návrh	Prognóza
Zmena 10/2021		
Lokalita O - Garážovací dom na Hlinách		
		Bloky a plochy v mestskom prostredí - bývanie
	A 06	Označenie kódu funkčného využitia a jeho základnej charakteristiky
		Nezastavateľné plochy určené pre plošnú parkovú zeleň na vymedzených funkčných plochách
		Bloky a plochy parkovej zelene na teréne nad objektami pod terénom v bloku bývania
	Z 02	Označenie kódu funkčného využitia a jeho základnej charakteristiky - alt.
Lokalita P1 - Doplnenie funkčného kódu a rozšírenie vymedzenia lokality verejnej zelene v časti Štrky		
		Bloky a plochy v mestskom prostredí - bývanie
		Bloky a plochy zelene
	B 05	Označenie kódu funkčného využitia a jeho základnej charakteristiky
	B 05	Označenie kódu funkčného využitia a jeho základnej charakteristiky - alt.
Lokalita P2 - Doplnenie funkčného kódu, úprava trasy komunikácie a rozšírenie vymedzenej verejnej zelene v časti Rybník		
		Bloky a plochy zelene
		Bloky a plochy výroby
	Z 02	Označenie kódu funkčného využitia a jeho základnej charakteristiky
	Z 06	Označenie kódu funkčného využitia a jeho základnej charakteristiky - alt.
		Plochy pre vyhlásenie stavebnej uzávery

Lokalita Zmeny 10/2021	
Lokalita J - Doplnenie regulatívov dopravy	
	Lokalita J1 - Uplatnenie a priemet priestorových úpravkomunikácií a križovatiek mestskej cestnej siete
	Lokalita J2 - Okružná križovatka Studentská - Ul. Jána Bottu
	Lokalita J3 - Zohľadnenie a priemet ÚPN CMZ Tmava pri vymedzení, kategorizácii a zaradení komunikácií do funkčných tried v zóne Cukrovar, doplnenie cyklotrasy
Lokalita K - Doplnenie regulatívov riešenia statickej dopravy pre vymedzené kódy funkčného využitia pre územie Od zavarského - PSA (Stelantis)	
Lokalita L - Športové centrum na Lomonosovovej ul. / Ul. Jozefa Gregora Tajovského	
Lokalita M - Pivovar s reštauráciou a ubytovaním na Staničnej ul.	
Lokalita N - Športovo-rekreačný areál Pumptrack na Ul. Ludvíka van Beethovena	
Lokalita O - Garážovací dom na Hlinách	
Lokalita P - Doplnenie funkčných kódov pôv. parkovej a lesoparkovej zelene s čiastočnou úpravou ich vymedzenia	
	Lokalita P1 - Doplnenie funkčného kódu a rozšírenie vymedzenia lokality verejnej zelene v časti Štrky
	Lokalita P2 - Doplnenie funkčného kódu, úprava trasy komunikácie a rozšírenie vymedzenej verejnej zelene v časti Rybník
	Lokalita P3 - Doplnenie funkčného kódu vymedzenej verejnej zelene v časti Vyhyňa
Lokalita R - Mestotvorná polyfunkcia Orolská záhrada	
Lokalita S - Doplnenie regulatívov blokov verejnej parkovej zelene na severnej strane Kamennej cesty	

Ateliér architektúry, urbanizmu a územného plánovania Vajnorská 98/J, 831 04 Bratislava Tel.: 0905 628 155 e-mail: zibrin.ekopolis@chello.sk		
ÚPN mesta Trnava v znení neskorších zmien		
Názov úlohy:	Zmena 10/2021 Lokalita J - S	
Obstarávateľ:	Mesto Trnava, Mestský úrad, Trhová 3, Trnava	Dátum: 07/2021
Spracovateľ:	Ing.arch Peter Zibrin, PhD. autorizovaný architekt	
Názov výkresu:	Regulatívny územného rozvoja	C.vykr.: C.02.
	NÁLOŽKA	Mierka: 1:10 000

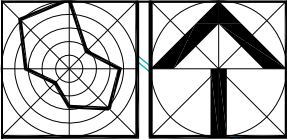