
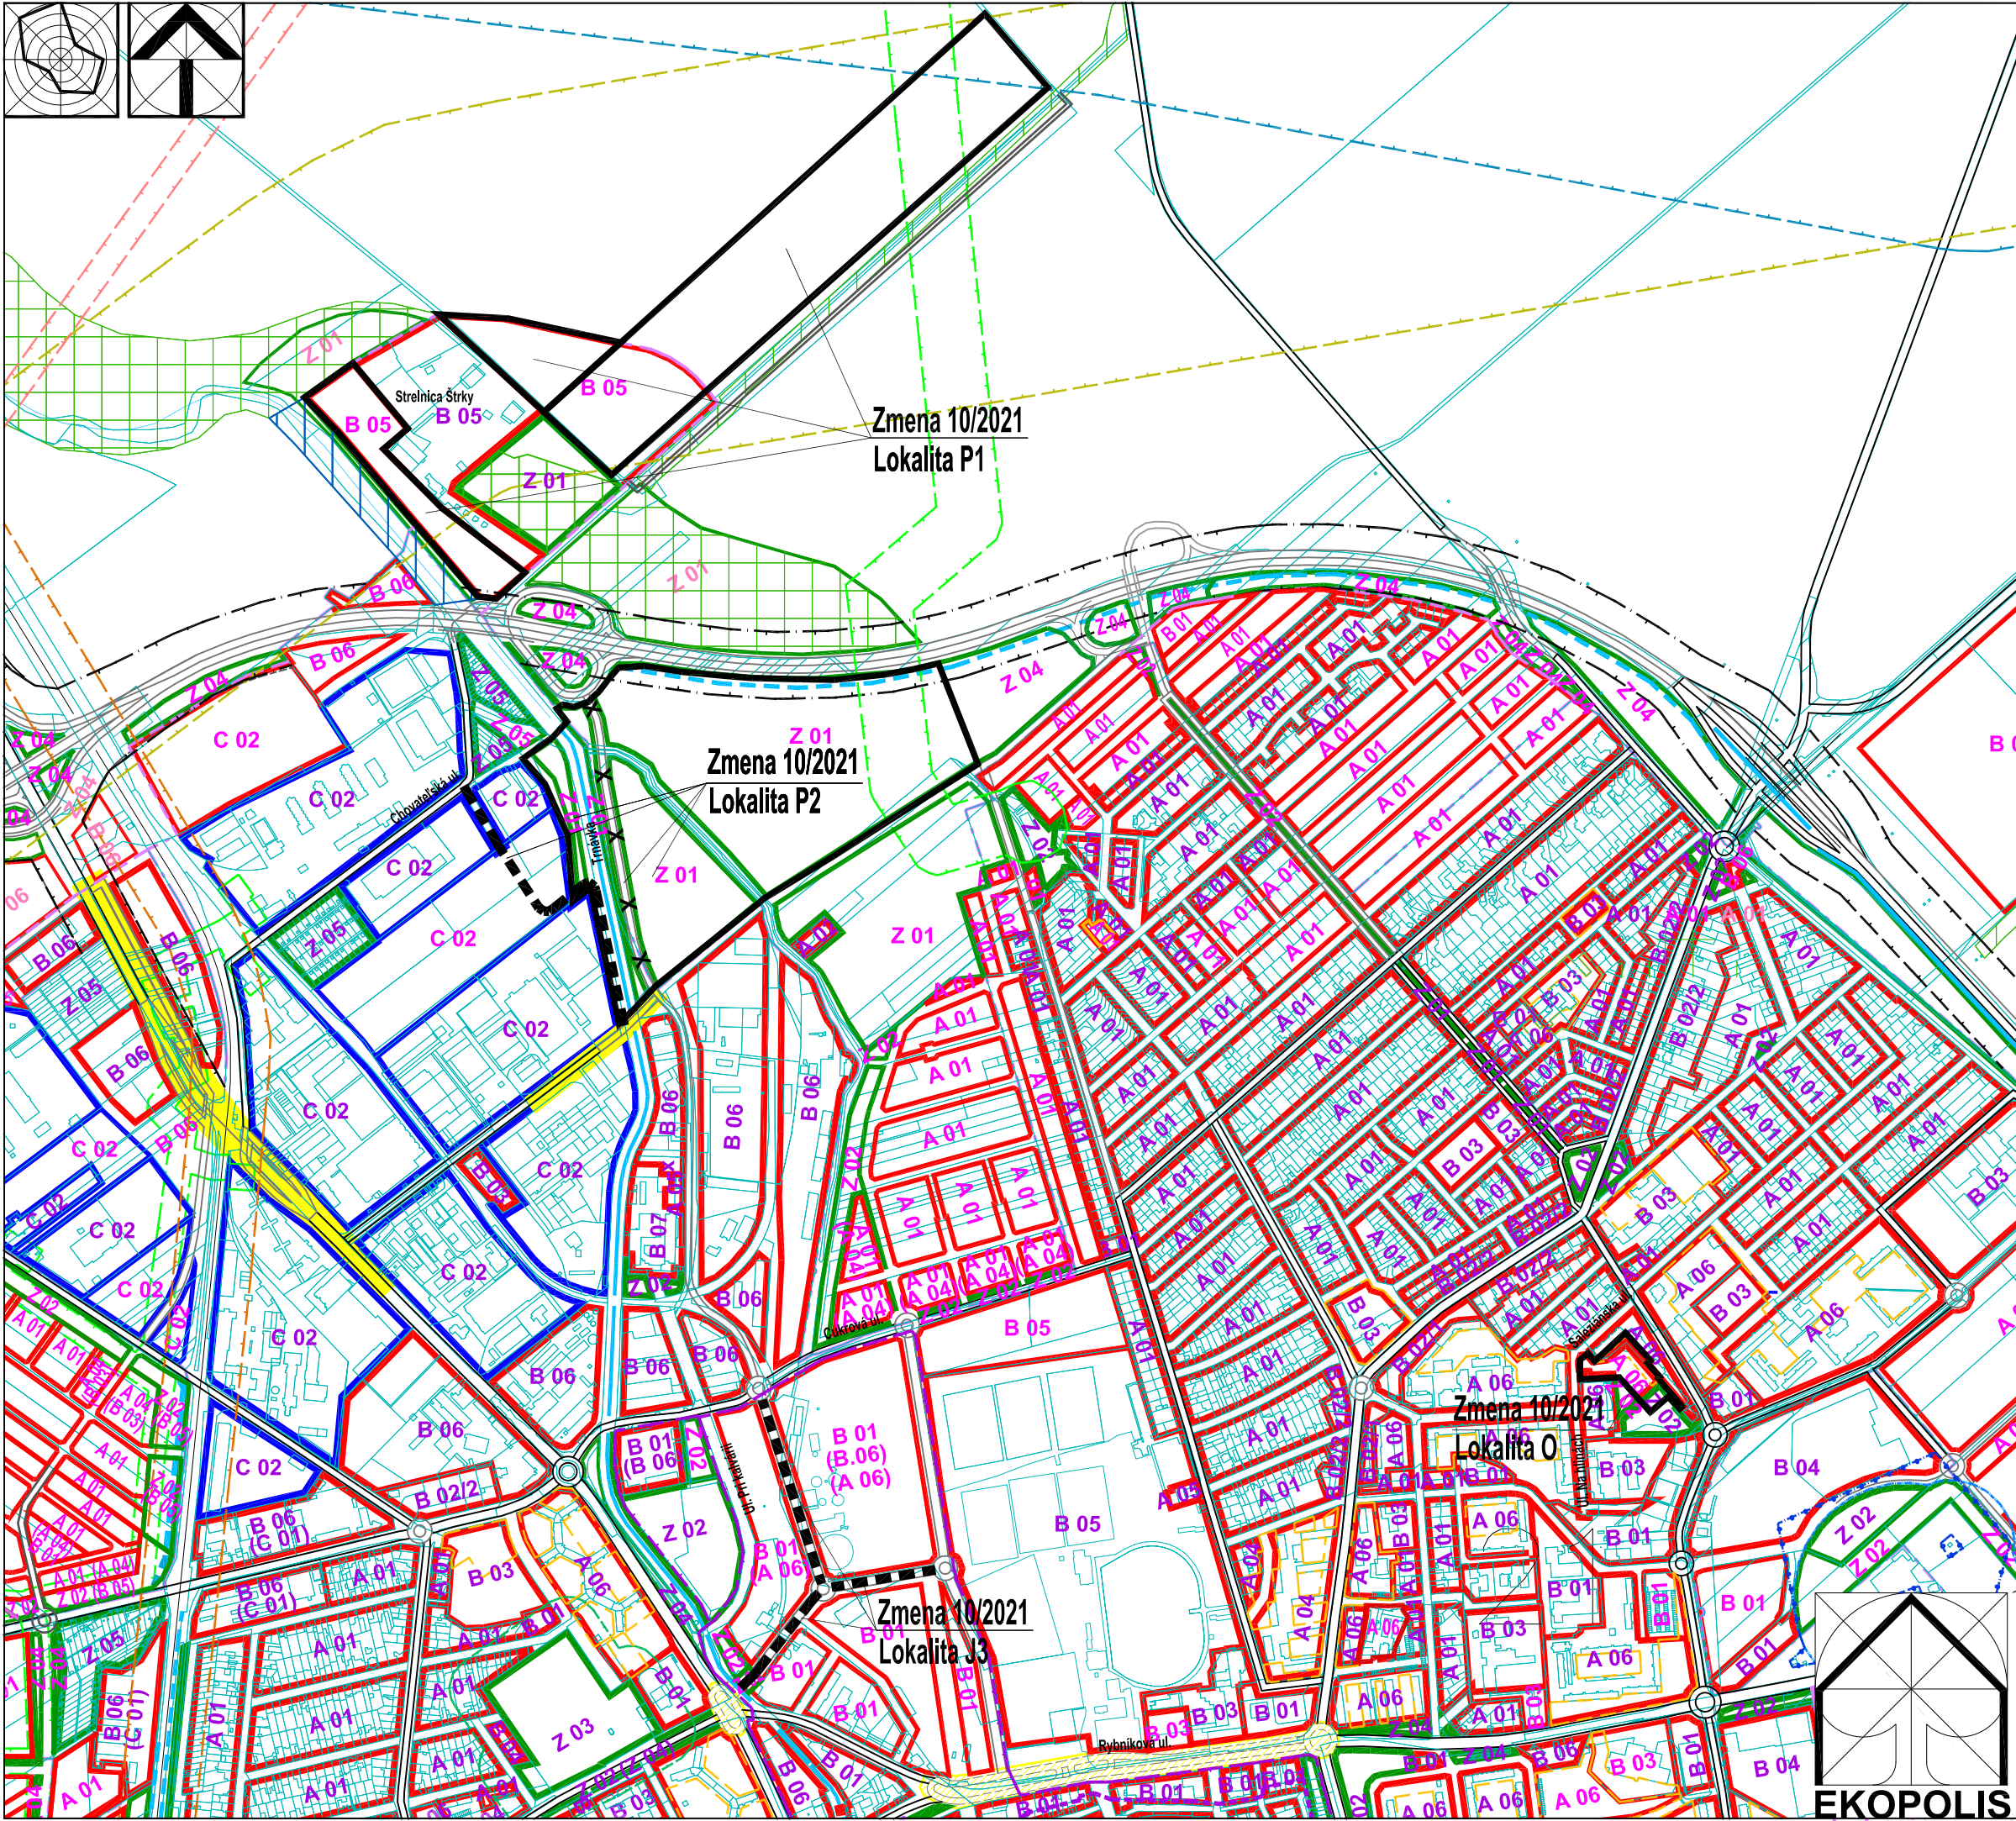


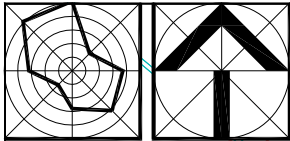


Stav	Návrh	Prognóza	
			Hranica zastavaného územia
			Hranica urbanistických obvodov
			Číslo urbanistických obvodov
			Bloky a plochy v mestskom prostredí
			- bývanie
			- šport a rekreácia
			- občianske vybavenie
			- komerčná vybavenosť, nevýrobné a výrobné služby
			Bloky a plochy zelene
			Bloky a plochy výroby
			Vodné plochy a toky
A 01	A 01	A 01	Označenie kódu funkčného využitia a jeho základnej charakteristiky
			IMBC - biocentrum miestneho významu
			MBK - biokoridor miestneho významu
			Nezastavateľné plochy určené pre plošnú parkovú zeleň na vymedzených funkčných plochách
			Bezpečnostné pásmo VVTL a VTL plynovodu
			Ochranné pásmo nadzemných el. vedení VVN
			Pásmo hygienickej ochrany vodných zdrojov - 1. stupňa
			Pásmo hygienickej ochrany vodných zdrojov - 2. stupňa vnútorne
			Ochranné pásmo ciest I. triedy
			Ochranné pásmo železničných tratí
			Ochranné pásmo produktovodu
			Ochranné pásmo tranzitného ropovodu
			Stavebno-technické opatrenia proti negatívnemu vplyvu dopravy na obytne územie (protihlukové bariéry)
			Plochy pre vzlety a pristátia
			Plochy pre vyhlásenie stavebnej uzávery

Vymedzenie lokalít Zmeny 10/2021	
	Vymedzenie plošné
	Vymedzenie líniové
	Vymedzenie líniové - zrušené

Lokalita Zmeny 10/2021	
Lokalita J - Doplnenie regulatívov dopravy	
Lokalita J1 - Uplatnenie a priemet priestorových úprav komunikácií a križovatiek mestskej cestnej siete	
Lokalita J2 - Okružná križovatka Študentská - Ul. Jána Bottu	
Lokalita J3 - Zohľadnenie a priemet ÚPN CMZ Trnava pri vymedzení, kategorizácii a zaradení komunikácií do funkčných tried v zóne Cukrovar, doplnenie cyklotrasy	
Lokalita K - Doplnenie regulatívov riešenia statickej dopravy pre vymedzené kódy funkčného využitia pre územie Od zavarského - PSA (Stelantis)	
Lokalita L - Športové centrum na Lomonosovovej ul. / Ul. Jozefa Gregora Tajovského	
Lokalita M - Pivovar s reštauráciou a ubytovaním na Staničnej ul.	
Lokalita N - Športovo-rekreačný areál Pumptrack na Ul. Ludvika van Beethovena	
Lokalita O - Garážovací dom na Hlinách	
Lokalita P - Doplnenie funkčných kódov pôv. parkovej a lesoparkovej zelene s čiastočnou úpravou ich vymedzenia	
Lokalita P1 - Doplnenie funkčného kódu a rozšírenie vymedzenia lokality verejnej zelene v časti Štrky	
Lokalita P2 - Doplnenie funkčného kódu, úprava trasy komunikácie a rozšírenie vymedzenej verejnej zelene v časti Rybník	
Lokalita P3 - Doplnenie funkčného kódu vymedzenej verejnej zelene v časti Vyhybňa	
Lokalita R - Mestotvorná polyfunkcia Orolská zahrada	
Lokalita S - Doplnenie regulatívov blokov verejnej parkovej zelene na severnej strane Kameňnej cesty	

Ateliér architektúry, urbanizmu a územného plánovania Vajnorská 98/J, 831 04 Bratislava Tel.: 0905 628 155 e-mail: zibrin.ekopolis@chello.sk	
Názov úlohy:	ÚPN mesta Trnava v znení neskorších zmien Vymedzenie lokalít Zmeny 10/2021 Lokalita J - S
Obstarávateľ:	Mesto Trnava, Mestský úrad, Trhová 3, Trnava
Spracovateľ:	Ing.arch Peter Zibrin, PhD. autorizovaný architekt
Názov výkresu:	Regulatívny územného rozvoja
Dátum:	07/2021
C.vykr.:	C.02.
Mierka:	1:10 000

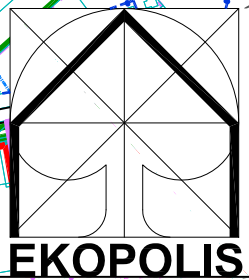

EKOPOLIS