



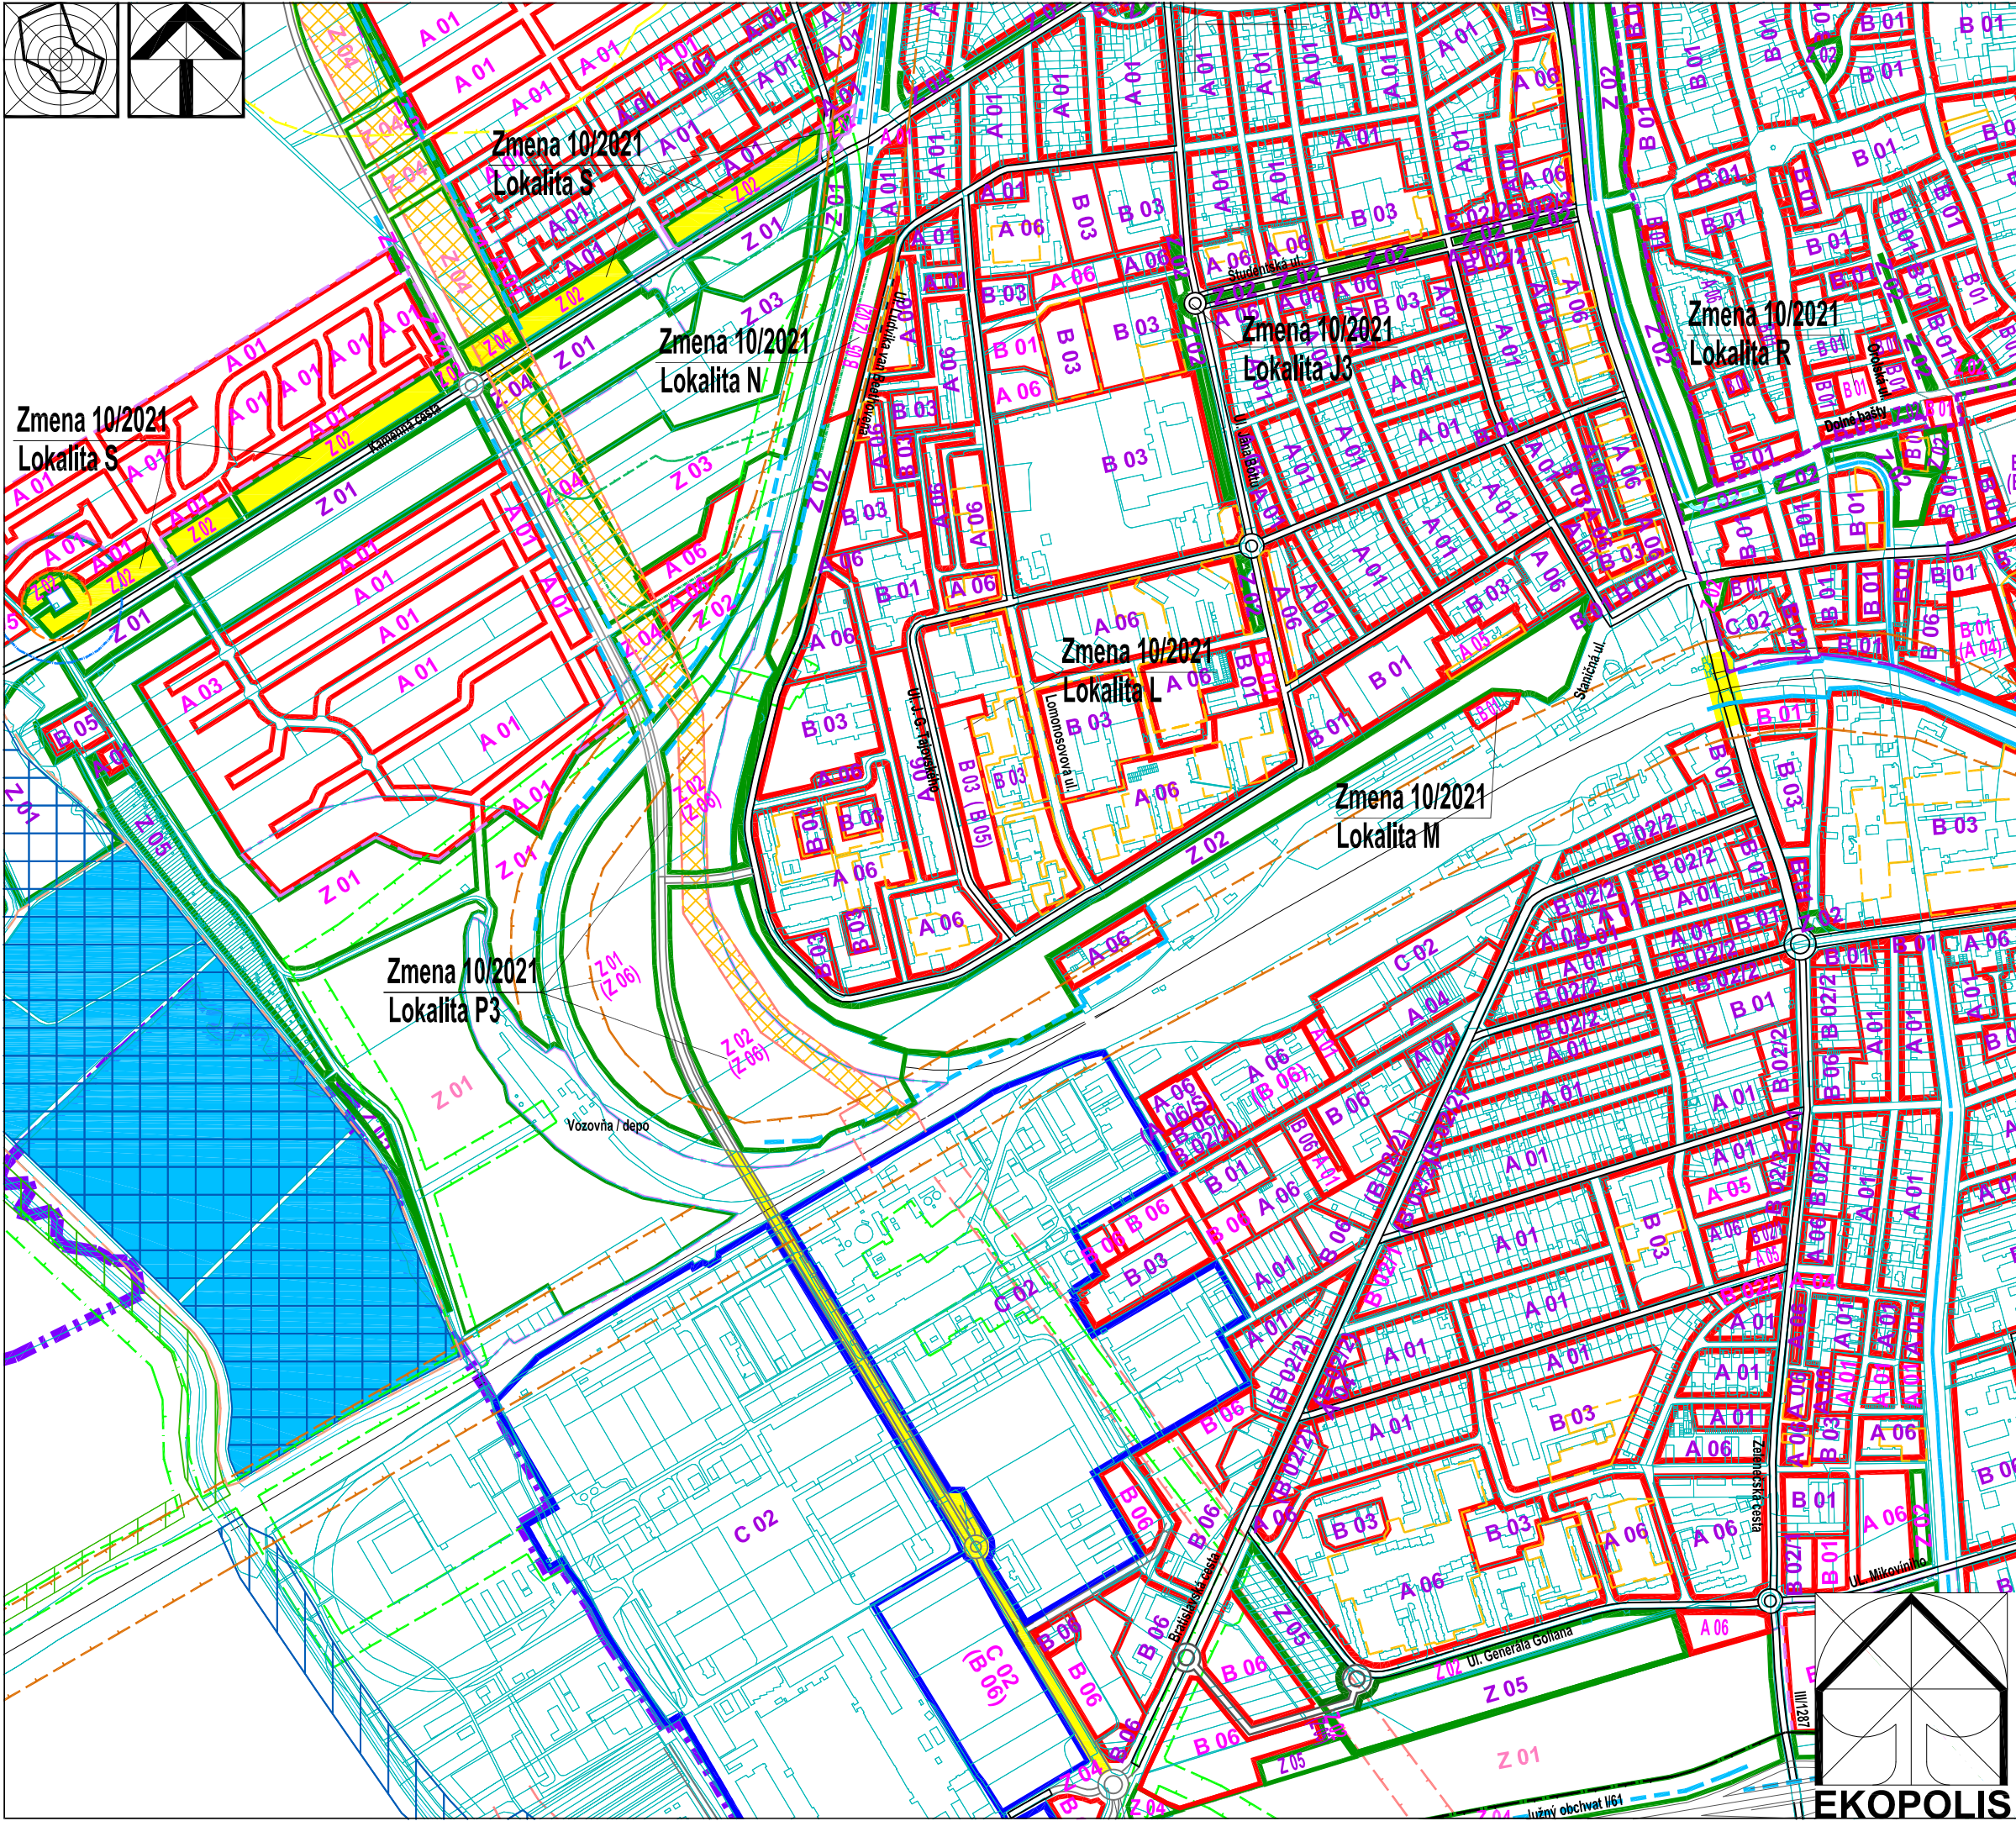

Stav	Návrh	Prognóza
		Hranica zastavaného územia
		Hranica urbanistických obvodov
		Číslo urbanistických obvodov
		Bloky a plochy v mestskom prostredí
		- bývanie
		- šport a rekreácia
		- občianske vybavenie
		- komerčná vybavenosť, nevýrobné a výrobné služby
		Bloky a plochy zelene
		Bloky a plochy výroby
		Vodné plochy a toky
A 01	A 01	A 01
		Označenie kódu funkčného využitia a jeho základnej charakteristiky
		MBC - biocentrum miestneho významu
		MBK - biokoridor miestneho významu
		Nezastavateľné plochy určené pre plošnú parkovú zeleň na vymedzených funkčných plochách
		Bezpečnostné pásmo VVTL a VTL plynovodu
		Ochranné pásmo nadzemných el. vedení VVN
		Pásmo hygienickej ochrany vodných zdrojov - 1. stupňa
		Pásmo hygienickej ochrany vodných zdrojov - 2. stupňa vnútorne
		Ochranné pásmo ciest I. triedy
		Ochranné pásmo železničných tratí
		Ochranné pásmo zariadení a areálov priemyselnej výroby
		Stavebno-technické opatrenia proti negatívnemu vplyvu dopravy na obytne územie (protihlukové bariéry)
		Plochy pre vyhlásenie stavebnej uzávery
Zmena 10/2021		
Lokalita J2 - Okružná križovatka Študentská - Ul. Jána Bottu		
		Bloky a plochy zelene
Lokalita L - Športové centrum na Lomonosovovej ul. / Ul. Jozefa Gregora Tajovského		
		Bloky a plochy v mestskom prostredí
		- občianske vybavenie
		- šport a rekreácia
		Označenie kódu funkčného využitia a jeho základnej charakteristiky
		Označenie kódu funkčného využitia a jeho základnej charakteristiky - alt.
		Nezastavateľné plochy určené pre plošnú parkovú zeleň na vymedzených funkčných plochách
Lokalita M - Pivovar s reštauráciou a ubytovaním na Staničnej ul.		
		Bloky a plochy v mestskom prostredí
		- občianske vybavenie
		Označenie kódu funkčného využitia a jeho základnej charakteristiky
Lokalita N - Športovo-rekreačný areál Pumptrack na Ul. Ľudvika van Beethovena		
		Bloky a plochy v mestskom prostredí
		- šport a rekreácia
		Označenie kódu funkčného využitia a jeho základnej charakteristiky
		Označenie kódu funkčného využitia a jeho základnej charakteristiky - alt.
Lokalita P3 - Doplnenie funkčného kódu vymedzenej verejnej zelene v časti Výhybňa		
		Bloky a plochy zelene
		Označenie kódu funkčného využitia a jeho základnej charakteristiky
		Označenie kódu funkčného využitia a jeho základnej charakteristiky - alt.
Lokalita R - Mestotvorná polyfunkcia Orolská záhrada		
		Bloky a plochy v mestskom prostredí
		- občianske vybavenie
		Označenie kódu funkčného využitia a jeho základnej charakteristiky
Lokalita S - Doplnenie regulatívov blokov verejnej parkovej zelene na severnej strane Kamennej cesty		
		Plochy pre vyhlásenie stavebnej uzávery
Lokalita Zmeny 10/2021		
Lokalita J1 - Uplatnenie a priemet priestorových úprav komunikácií a križovatiek		
Lokalita J2 - Okružná križovatka Študentská - Ul. Jána Bottu		
Lokalita J3 - Zohľadnenie a priemet UPN CMZ Trnava pri vymedzení, kategorizácii a zaradení komunikácií do funkčných tried v zóne Cukrovar, doplnenie cyklotrasy		
Lokalita K - Doplnenie regulatívov riešenia statickej dopravy pre vymedzené kódy funkčného využitia pre územie Od zavarského - PSA (Stelantis)		
Lokalita L - Športové centrum na Lomonosovovej ul. / Ul. Jozefa Gregora Tajovského		
Lokalita M - Pivovar s reštauráciou a ubytovaním na Staničnej ul.		
Lokalita N - Športovo-rekreačný areál Pumptrack na Ul. Ľudvika van Beethovena		
Lokalita O - Garážovací dom na Hlinách		
Lokalita P - Doplnenie funkčných kódov pŕv. parkovej a lesoparkovej zelene s čiastočnou úpravou ich vymedzenia		
Lokalita P1 - Doplnenie funkčného kódu a rozšírenie vymedzenia lokality verejnej zelene v časti Štrky		
Lokalita P2 - Doplnenie funkčného kódu, úprava trasy komunikácie a rozšírenie vymedzenej verejnej zelene v časti Rybník		
Lokalita P3 - Doplnenie funkčného kódu vymedzenej verejnej zelene v časti Výhybňa		
Lokalita R - Mestotvorná polyfunkcia Orolská záhrada		
Lokalita S - Doplnenie regulatívov blokov verejnej parkovej zelene na severnej strane Kamennej cesty		
Ateliér architektúry, urbanizmu a územného plánovania		
Vajnorská 98/J, 831 04 Bratislava		
Tel.: 0905 628 155 e-mail: zibrin.ekopolis@chello.sk		
ÚPN mesta Trnava v znení neskorších zmien		
Názov úlohy: Zmena 10/2021		
Lokalita J - S		
Obstarávateľ: Mesto Trnava, Mestský úrad, Trhová 3, Trnava		
Dátum: 07/2021		
Spracovateľ: Ing.arch Peter Zibrin, PhD. autorizovaný architekt		
Názov výkresu: Regulatívy územného rozvoja		
C.vykr.: Mierka: 0.02. 1:10 000		

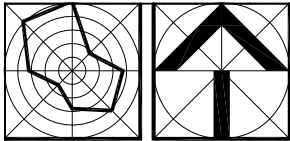