



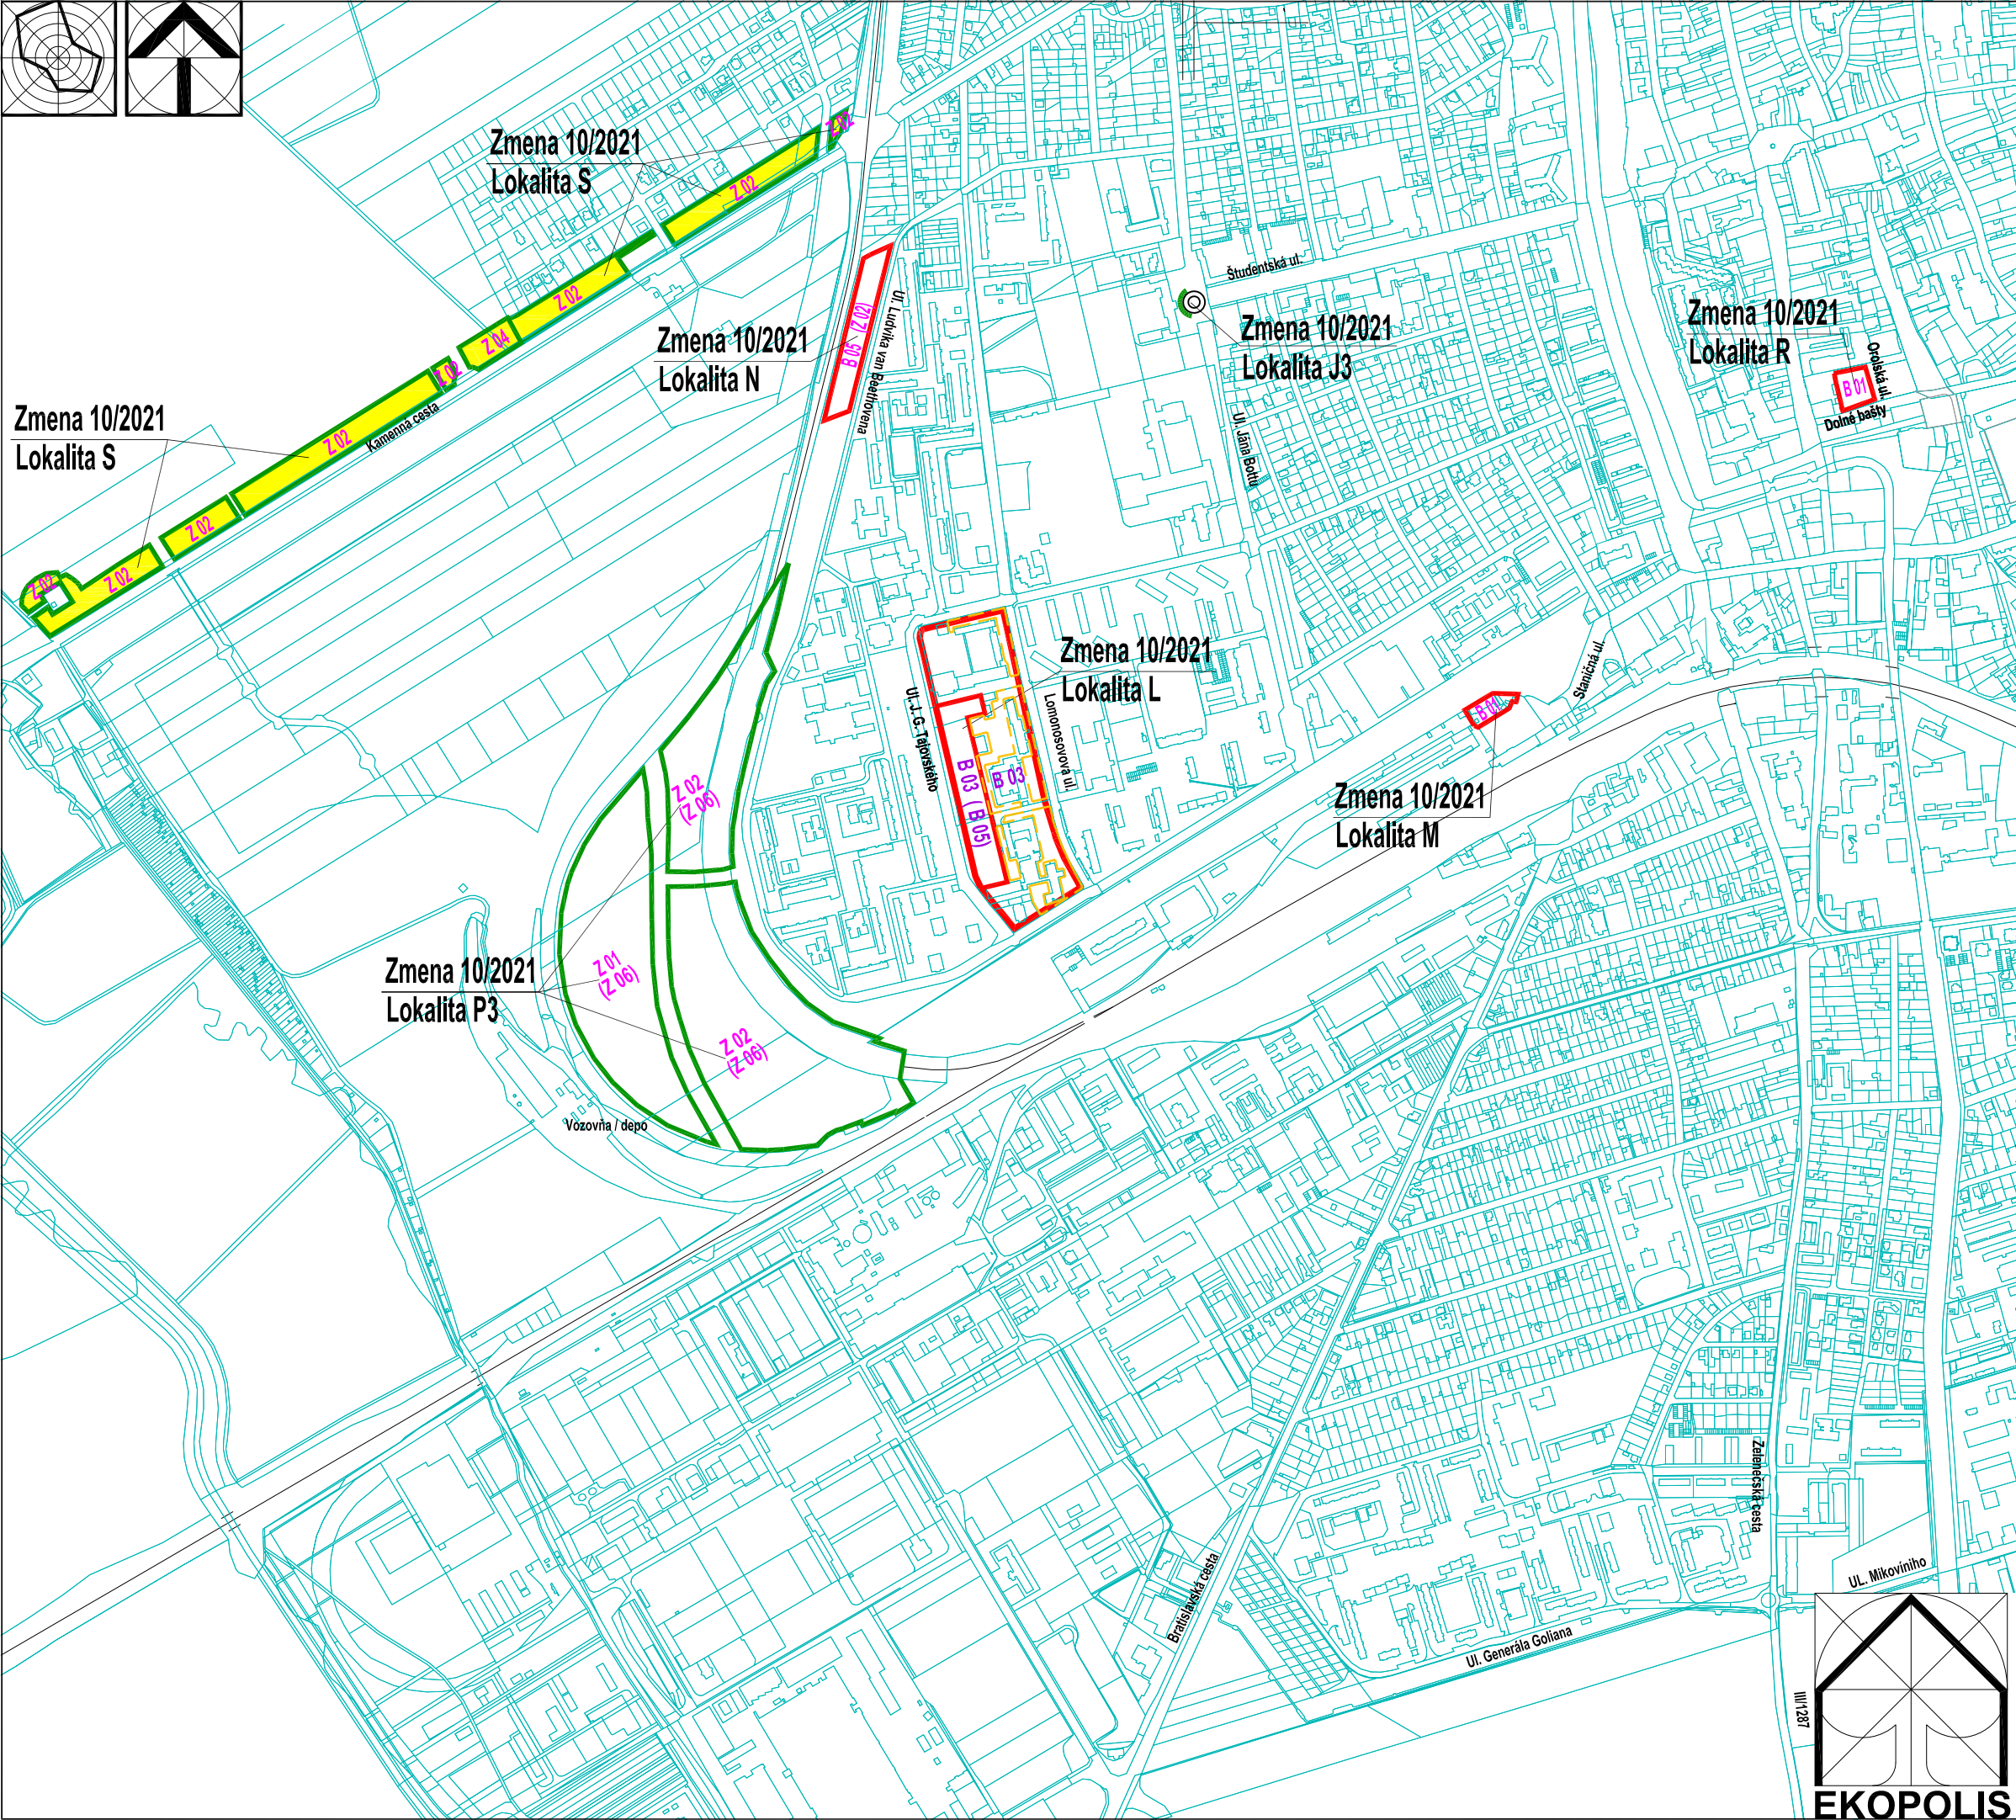

Stav	Návrh	Prognóza
Zmena 10/2021		
Lokalita J2 - Okružná križovatka Studentská - Ul. Jána Bottu		Bloky a plochy zelene
Lokalita L - Športové centrum na Lomonosovovej ul. / Ul. Jozefa Gregora Tajovského		Bloky a plochy v mestskom prostredí - občianske vybavenie - šport a rekreácia
B 03	B 03	Označenie kódu funkčného využitia a jeho základnej charakteristiky
	(B 05)	Označenie kódu funkčného využitia a jeho základnej charakteristiky - alt.
		Nezastavateľné plochy určené pre plošnú parkovú zeleň na vymedzených funkčných plochách
Lokalita M - Pivovar s reštauráciou a ubytovaním na Staničnej ul.		Bloky a plochy v mestskom prostredí - občianske vybavenie
	B 01	Označenie kódu funkčného využitia a jeho základnej charakteristiky
Lokalita N - Športovo-rekreačný areál Pumptrack na Ul. Ludvika van Beethovena		Bloky a plochy v mestskom prostredí - šport a rekreácia
	B 05	Označenie kódu funkčného využitia a jeho základnej charakteristiky
	(Z 02)	Označenie kódu funkčného využitia a jeho základnej charakteristiky - alt.
Lokalita P3 - Doplnenie funkčného kódu vymedzenej verejnej zelene v časti Výhybňa		Bloky a plochy zelene
	Z 02	Označenie kódu funkčného využitia a jeho základnej charakteristiky
	(Z 06)	Označenie kódu funkčného využitia a jeho základnej charakteristiky - alt.
Lokalita R - Mestotvorná polyfunkcia Orolská záhrada		Bloky a plochy v mestskom prostredí - občianske vybavenie
	B 01	Označenie kódu funkčného využitia a jeho základnej charakteristiky
Lokalita S - Doplnenie regulatíov blokov verejnej parkovej zelene na severnej strane Kamennej cesty		Plochy pre vyhlásenie stavebnej uzávery
Lokalita Z - Doplnenie regulatíov dopravy		
Lokalita J1 - Uplatnenie a priemet priestorových úprav komunikácií a križovatiek mestskej cestnej siete		
Lokalita J2 - Okružná križovatka Studentská - Ul. Jána Bottu		
Lokalita J3 - Zohľadnenie a priemet UPN CMZ Trnava pri vymedzení, kategorizácii a zaradení komunikácií do funkčných tried v zóne Cukrovar, doplnenie cyklotrasy		
Lokalita K - Doplnenie regulatíov riešenia statickej dopravy pre vymedzené kódy funkčného využitia pre územie Od zavorského - PSA (Stelantis)		
Lokalita L - Športové centrum na Lomonosovovej ul. / Ul. Jozefa Gregora Tajovského		
Lokalita M - Pivovar s reštauráciou a ubytovaním na Staničnej ul.		
Lokalita N - Športovo-rekreačný areál Pumptrack na Ul. Ludvika van Beethovena		
Lokalita O - Garážovací dom na Hlinách		
Lokalita P - Doplnenie funkčných kódov pŕv. parkovej a lesoparkovej zelene s čiastočnou úpravou ich vymedzenia		
Lokalita P1 - Doplnenie funkčného kódu a rozšírenie vymedzenia lokalitv verejnej zelene v časti Štrky		
Lokalita P2 - Doplnenie funkčného kódu, úprava trasy komunikácie a rozšírenie vymedzenej verejnej zelene v časti Rybník		
Lokalita P3 - Doplnenie funkčného kódu vymedzenej verejnej zelene v časti Výhybňa		
Lokalita R - Mestotvorná polyfunkcia Orolská záhrada		
Lokalita S - Doplnenie regulatíov blokov verejnej parkovej zelene na severnej strane Kamennej cesty		
Ateliér architektúry, urbanizmu a územného plánovania Vajnorská 98/J, 831 04 Bratislava Tel.: 0905 628 155 e-mail: zibrin.ekopolis@chello.sk		
Názov úlohy:	ÚPN mesta Trnava v znení neskorších zmien Zmena 10/2021 Lokalita J - S	
Obstarávateľ:	Mesto Trnava, Trhová 3, Trnava	Dátum: 07/2021
Spracovateľ:	Ing.arch Peter Zibrin, PhD. autorizovaný architekt	
Názov výkresu:	Regulatívy územného rozvoja	C.vykr.: Mierka: 0.02. 1:10 000

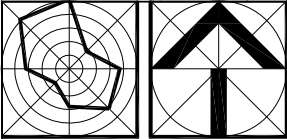