



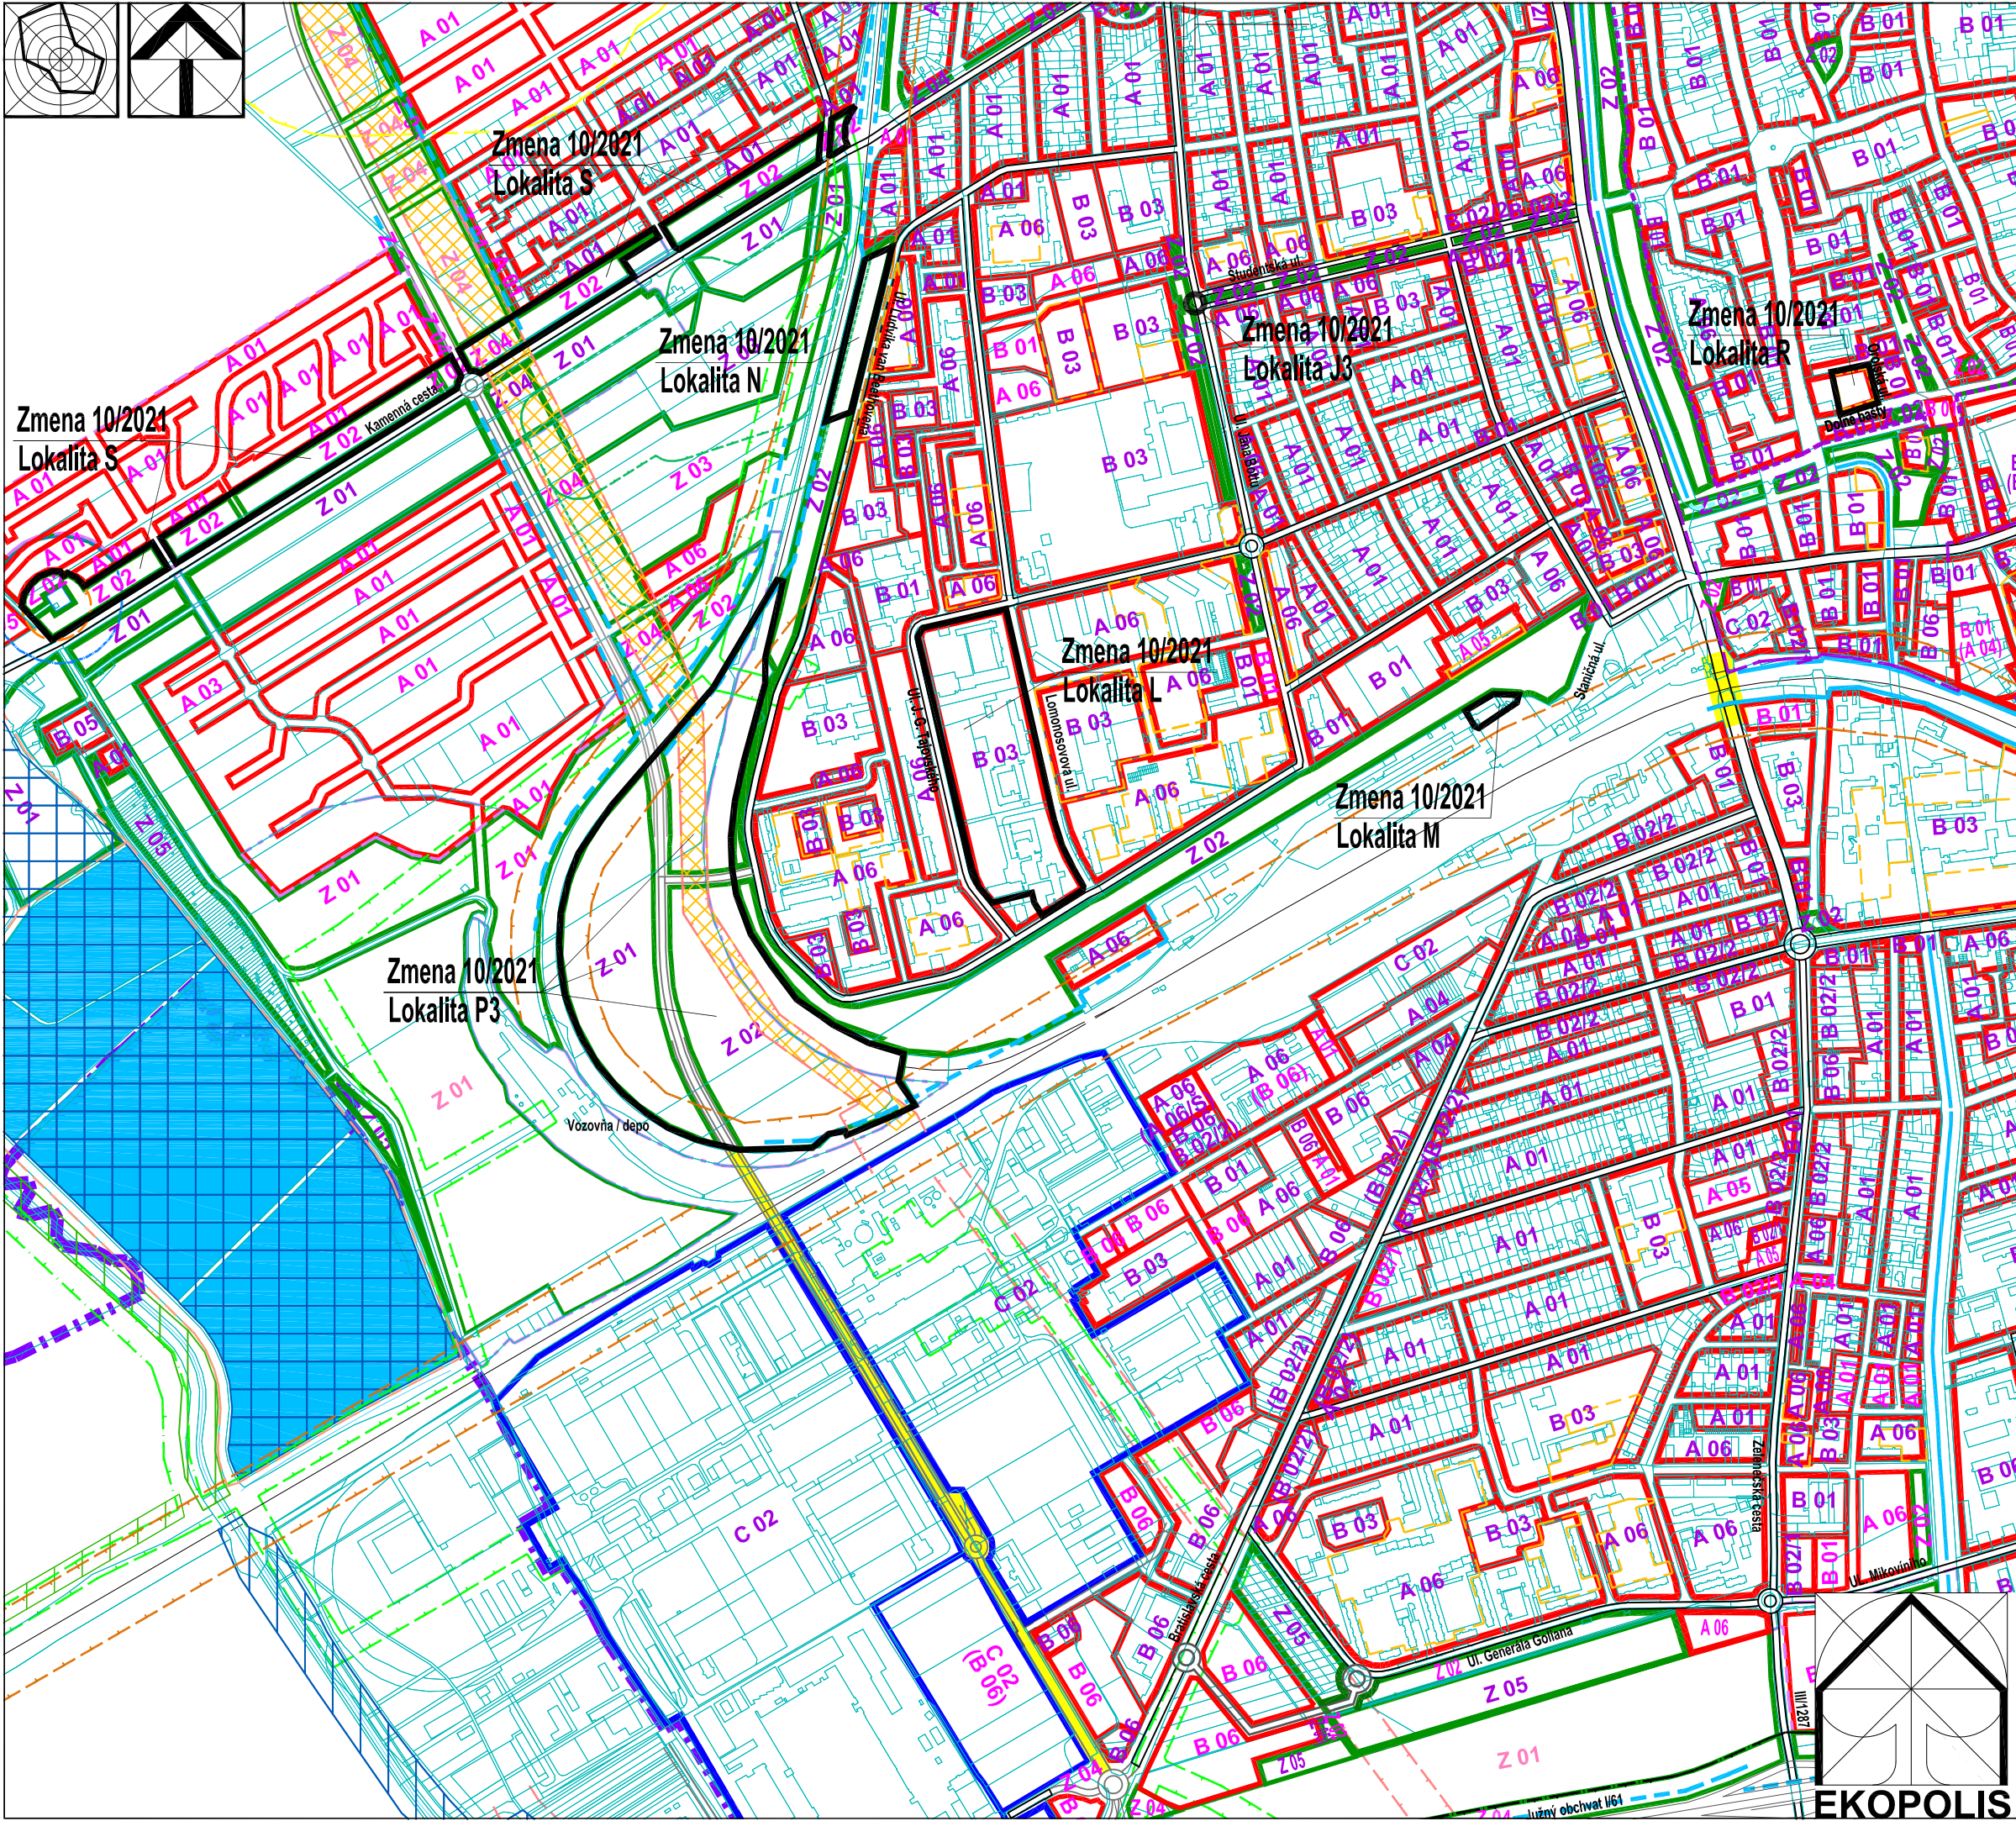

Stav	Návrh	Prognóza	Hranica zastavaného územia Hranica urbanistických obvodov Číslo urbanistických obvodov
			Bloky a plochy v mestskom prostredí - bývanie - šport a rekreácia - občianske vybavenie - komerčná vybavenosť, nevýrobné a výrobné služby
			Bloky a plochy zelene Bloky a plochy výroby
			Vodné plochy a toky
A 01	A 01	A 01	Označenie kódu funkčného využitia a jeho základnej charakteristiky MBC - biocentrum miestneho významu
			MBK - biokoridor miestneho významu
			Nezastavateľné plochy určené pre plošnú parkovú zeleň na vymedzených funkčných plochách
			Bezpečnostné pásmo VVTL a VTL plynovodu
			Ochranné pásmo nadzemných el. vedení VVN
			Pásmo hygienickej ochrany vodných zdrojov - 1. stupňa
			Pásmo hygienickej ochrany vodných zdrojov - 2. stupňa vnútorne
			Ochranné pásmo ciest I. triedy
			Ochranné pásmo železničných tratí
			Ochranné pásmo zariadení a areálov priemyselnej výroby
			Stavebno-technické opatrenia proti negatívnemu vplyvu dopravy na obytné územie (protihlukové bariéry)
			Plochy pre vyhlásenie stavebnej uzávery
			Vymedzenie lokalít Zmeny 10/2021
			Vymedzenie plošné
			Vymedzenie líniové
			Lokality Zmeny 10/2021
			Lokalita J - Doplnenie regulatívov dopravy
			Lokalita J1 - Uplatnenie a priemet priestorových úprav komunikácií a križovatiek mestskej cestnej siete
			Lokalita J2 - Okružná križovatka Studená ul. - Ul. Jána Bottu
			Lokalita J3 - Zohľadnenie a priemet ÚPN CMZ Trnava pri vymedzení, kategorizácii a zaradení komunikácií do funkčných tried v zóne Cukrovár, doplnenie cyklotrasy
			Lokalita K - Doplnenie regulatívov riešenia statickej dopravy pre vymedzené kódy funkčného využitia pre územie Od zavorského - PSA (Stelantis)
			Lokalita L - Športové centrum na Lomonosovovej ul. / Ul. Jozefa Gregora Tajovského
			Lokalita M - Pivovar s reštauráciou a ubytovaním na Staničnej ul.
			Lokalita N - Športovo-rekreačný areál Pumptrack na Ul. Ludvíka van Beethovena
			Lokalita O - Garážovací dom na Hlinách
			Lokalita P - Doplnenie funkčných kódov pŕv. parkovej a lesoparkovej zelene s čiastočnou úpravou ich vymedzenia
			Lokalita P1 - Doplnenie funkčného kódu a rozšírenie vymedzenia lokality verejnej zelene v časti Štrky
			Lokalita P2 - Doplnenie funkčného kódu, úprava trasy komunikácie a rozšírenie vymedzenej verejnej zelene v časti Rybník
			Lokalita P3 - Doplnenie funkčného kódu vymedzenej verejnej zelene v časti Vyhybňa
			Lokalita R - Mestotvorná polyfunkcia Orolská záhrada
			Lokalita S - Doplnenie regulatívov blokov verejnej parkovej zelene na severnej strane Kamennej cesty
			Ateliér architektúry, urbanizmu a územného plánovania Vajnorská 98/J, 831 04 Bratislava Tel.: 0905 628 155 e-mail: zibrin.ekopolis@chello.sk
			ÚPN mesta Trnava v znení neskorších zmien
			Názov úlohy: Vymedzenie lokalít Zmeny 10/2021 Lokalita J - S
			Obstarávateľ: Mesto Trnava, Trhová 3, Trnava Ing.arch Peter Zibrin, PhD. autorizovaný architekt
			Dátum: 07/2021
			Spracovateľ: Regulyatív územného rozvoja
			Názov výkresu: C.02.
			Mierka: 1:10 000

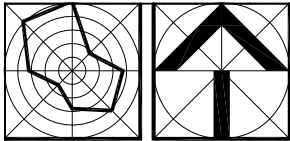