


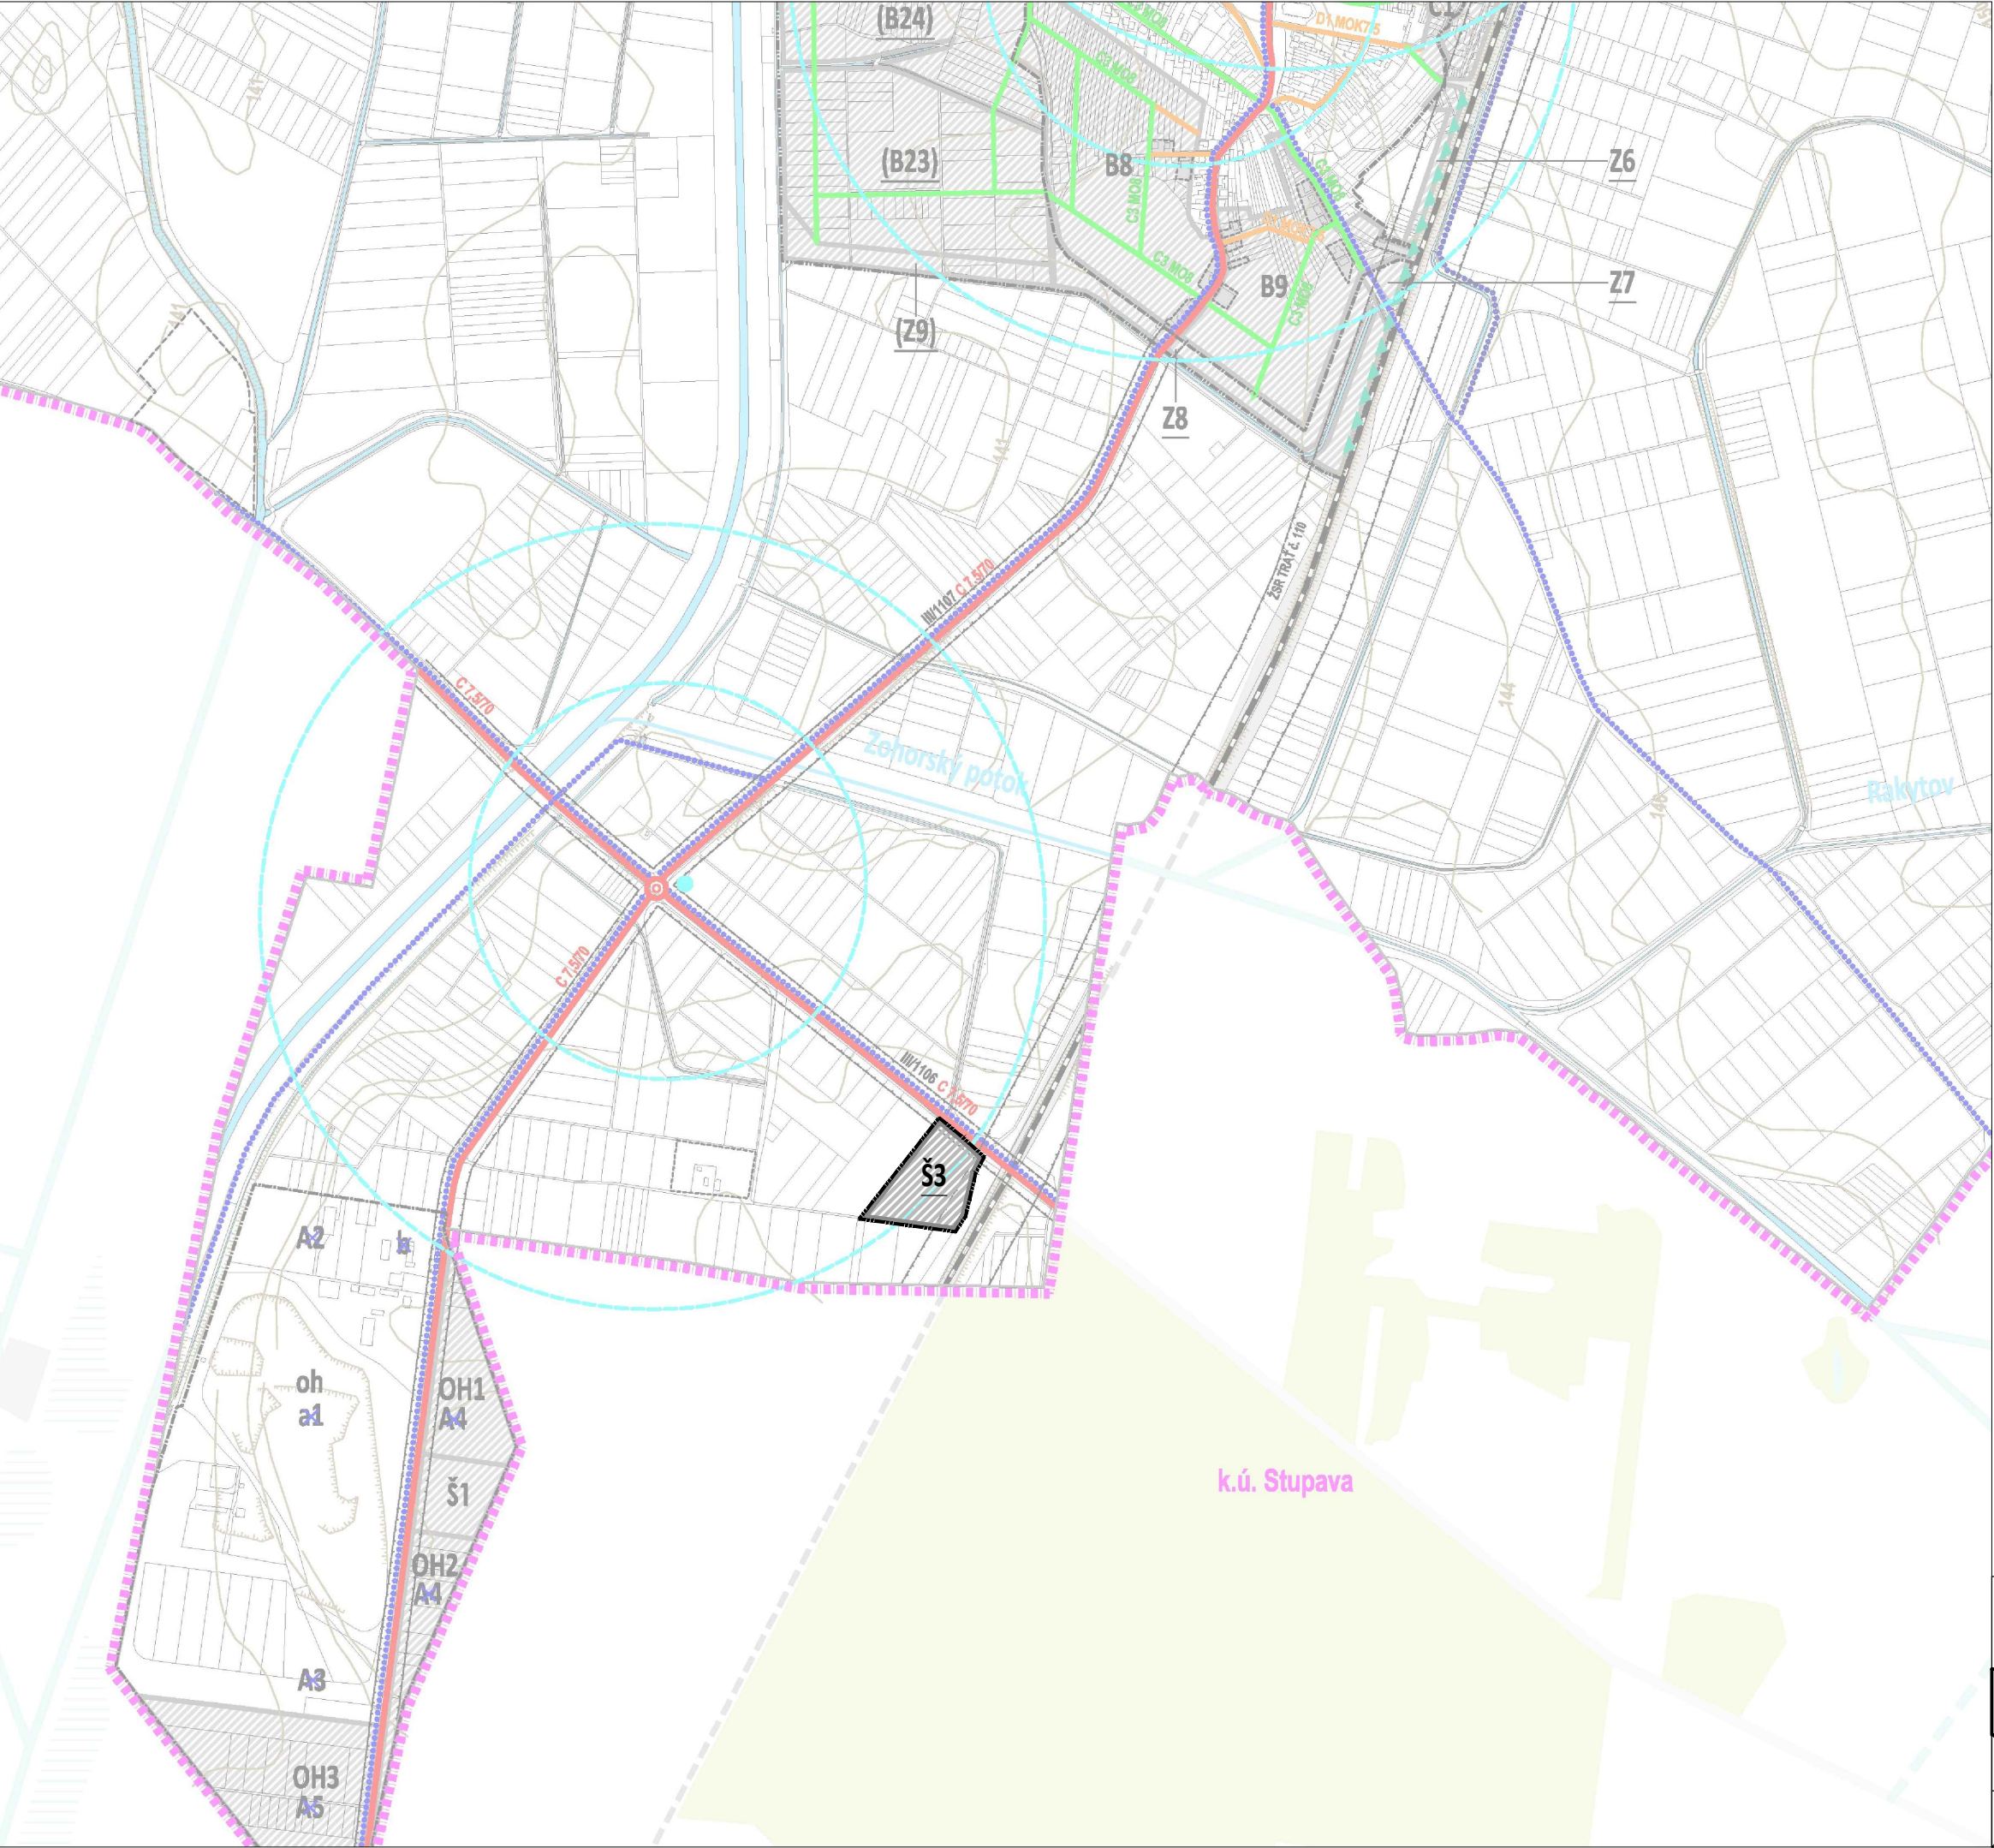

LEGENDA:

- administratívne hranice
- | | |
|------|-------|
| stav | návrh |
| | |
- hranica zastavaného územia obce
- rozvojové zámery obce
- | | | |
|--|--|------------------------------------|
| | | rozvojové plochy |
| | | označenie nových rozvojových plôch |

POZN. Výkres je spracovaný do výrezu výkresu návrhu dopravnej vybavenosti obce platného ÚPN obce.

	ÚZEMNÝ PLÁN OBCE ZOHOR		
	ZMENY A DOPLNKY Č. 8		
	NÁVRH DOPRAVNEJ VYBAVENOSTI OBCE	4	
	OBSTARÁVATEĽ: OBEC ZOHOR		
		MIERKA: 1:10 000	DÁTUM: 2021