


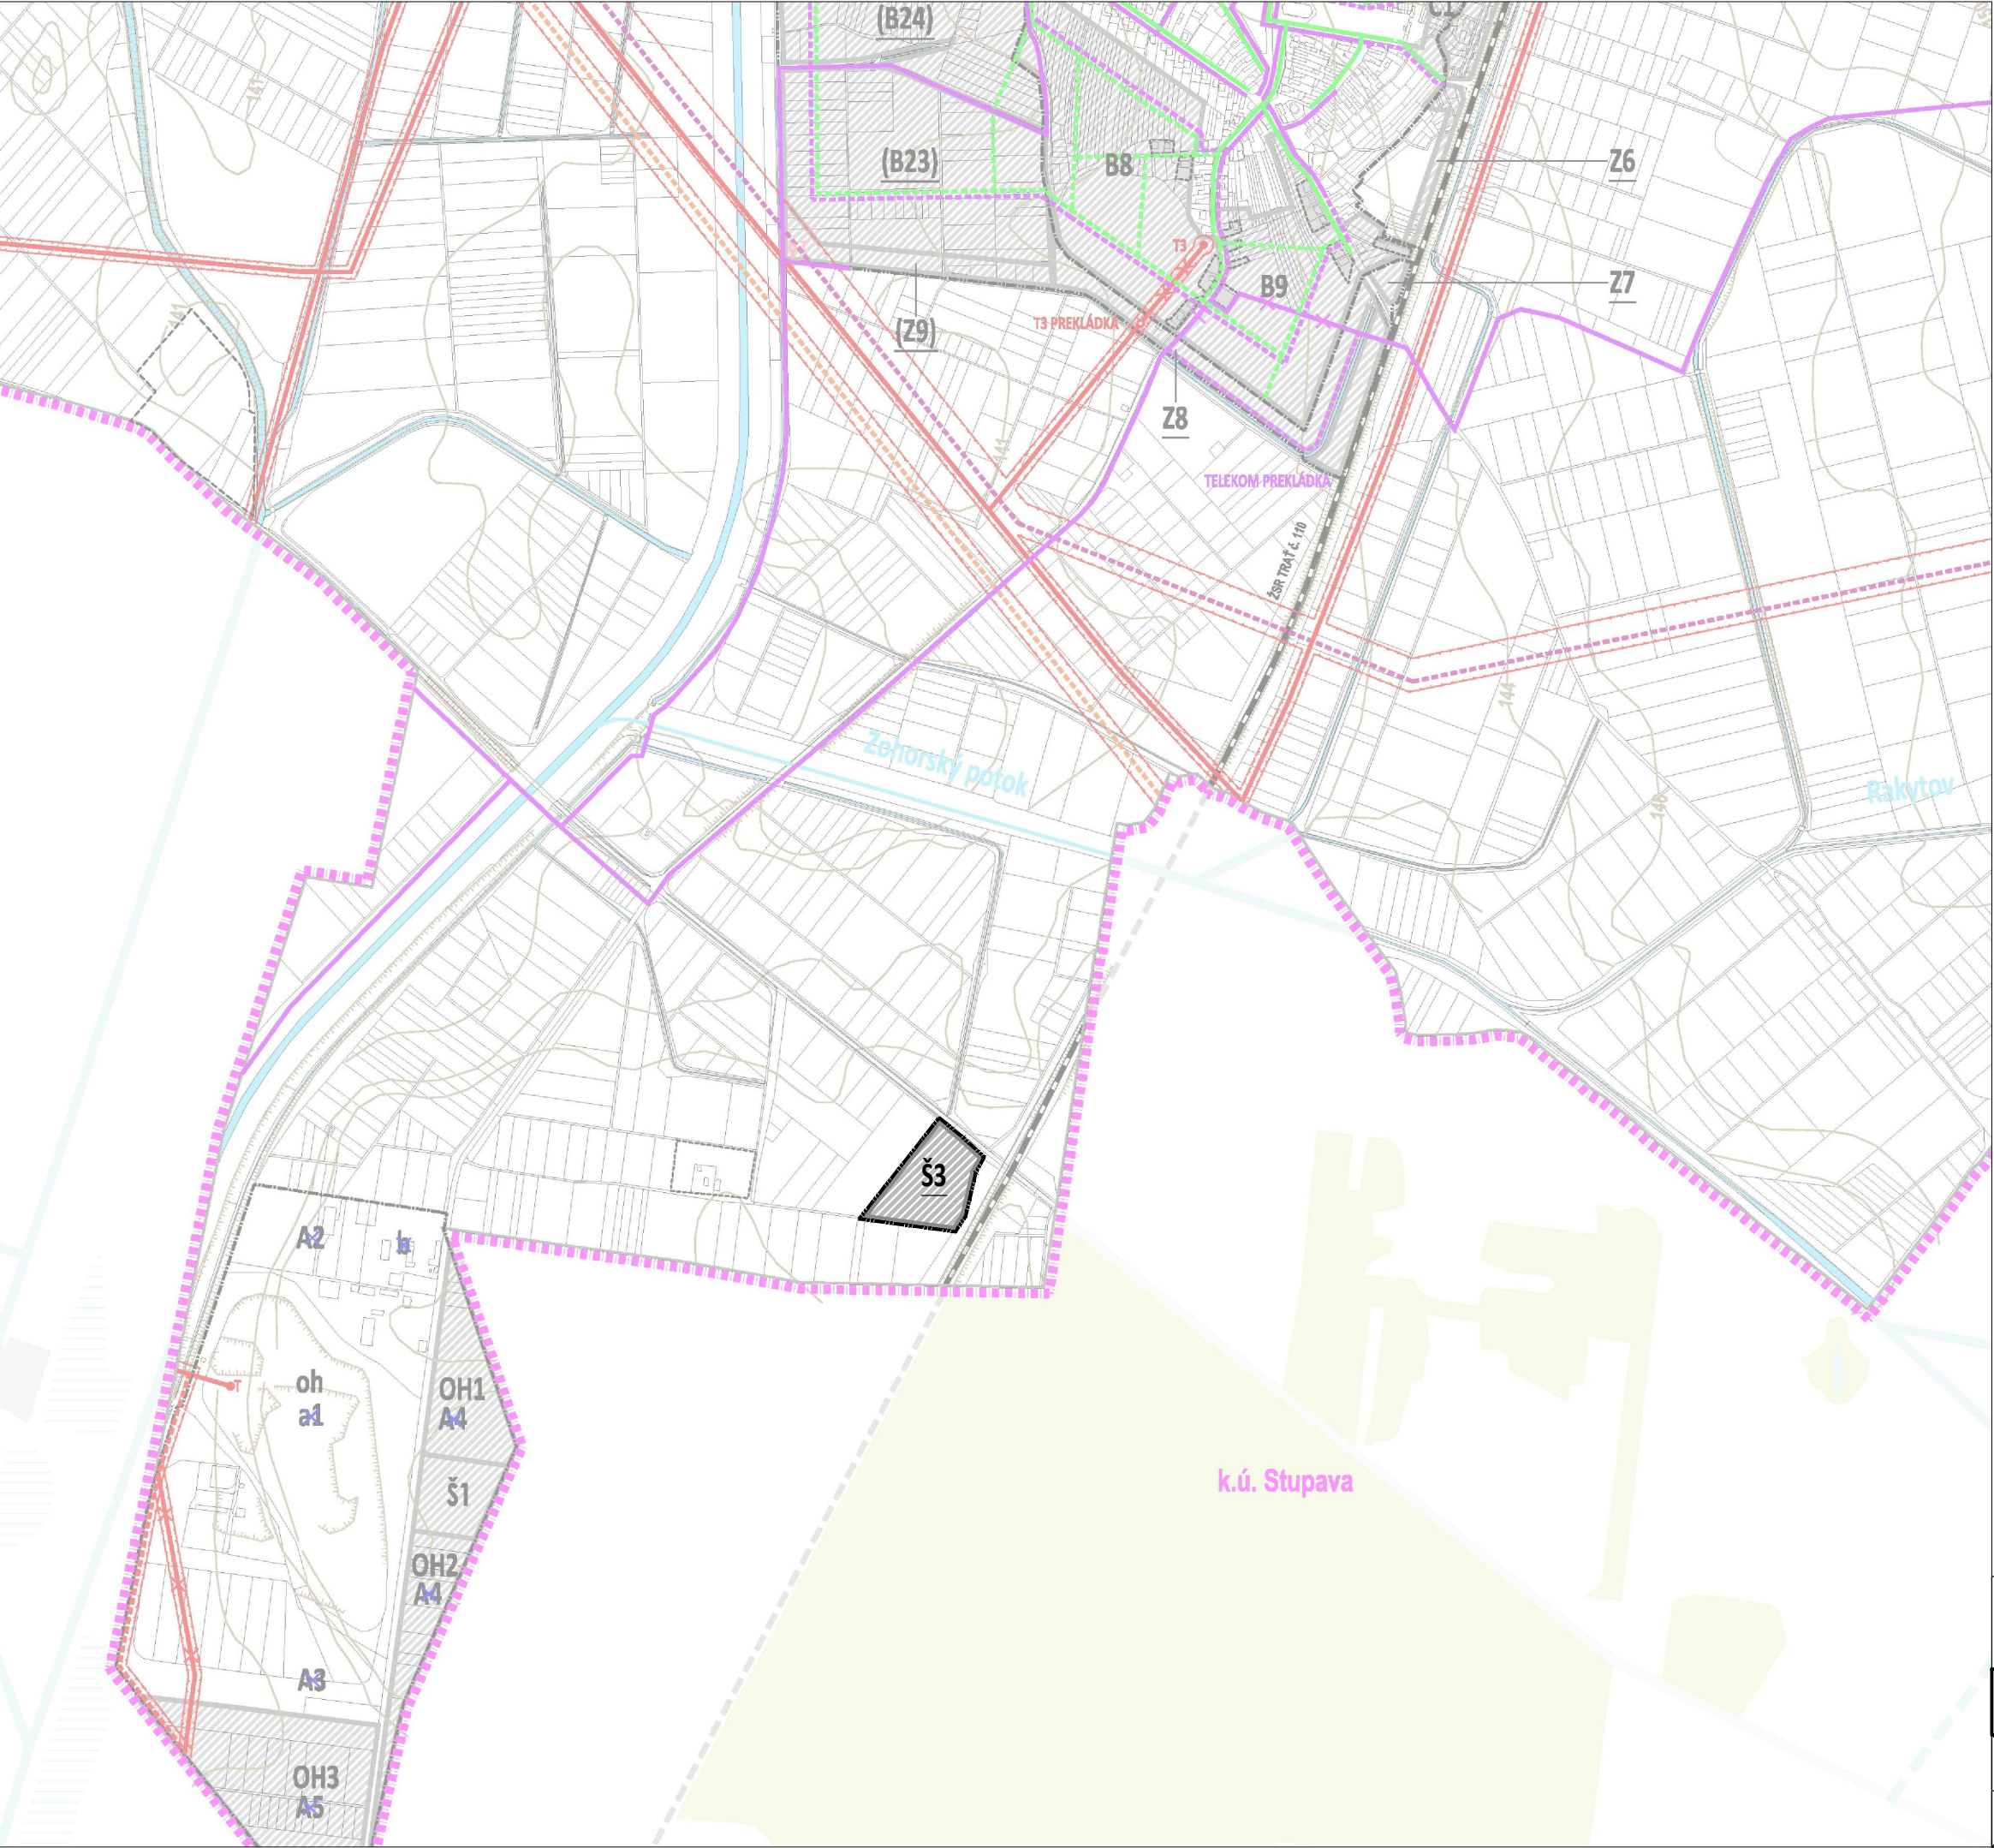

LEGENDA:

- administratívne hranice
- | | |
|------|-------|
| stav | návrh |
| | |
- hranica zastavaného územia obce
- rozvojové zámery obce
- | | |
|--|--|
| | |
| | |
- rozvojové plochy
- označenie nových rozvojových plôch

POZN. Výkres je spracovaný do výrezu výkresu návrhu technickej vybavenosti obce - energetiky a spojov platného ÚPN obce.

	ÚZEMNÝ PLÁN OBCE ZOHOR		
ZMENY A DOPLNKY Č. 8			
	NÁVRH TECHNICKEJ VYBAVENOSTI OBCE - ENERGETIKA A SPOJE		6
	OBSTARÁVATEĽ: OBEC ZOHOR	SPRACOVATEĽ: ÚPn s.r.o.	
		MIERKA: 1:10 000	DÁTUM: 2021