


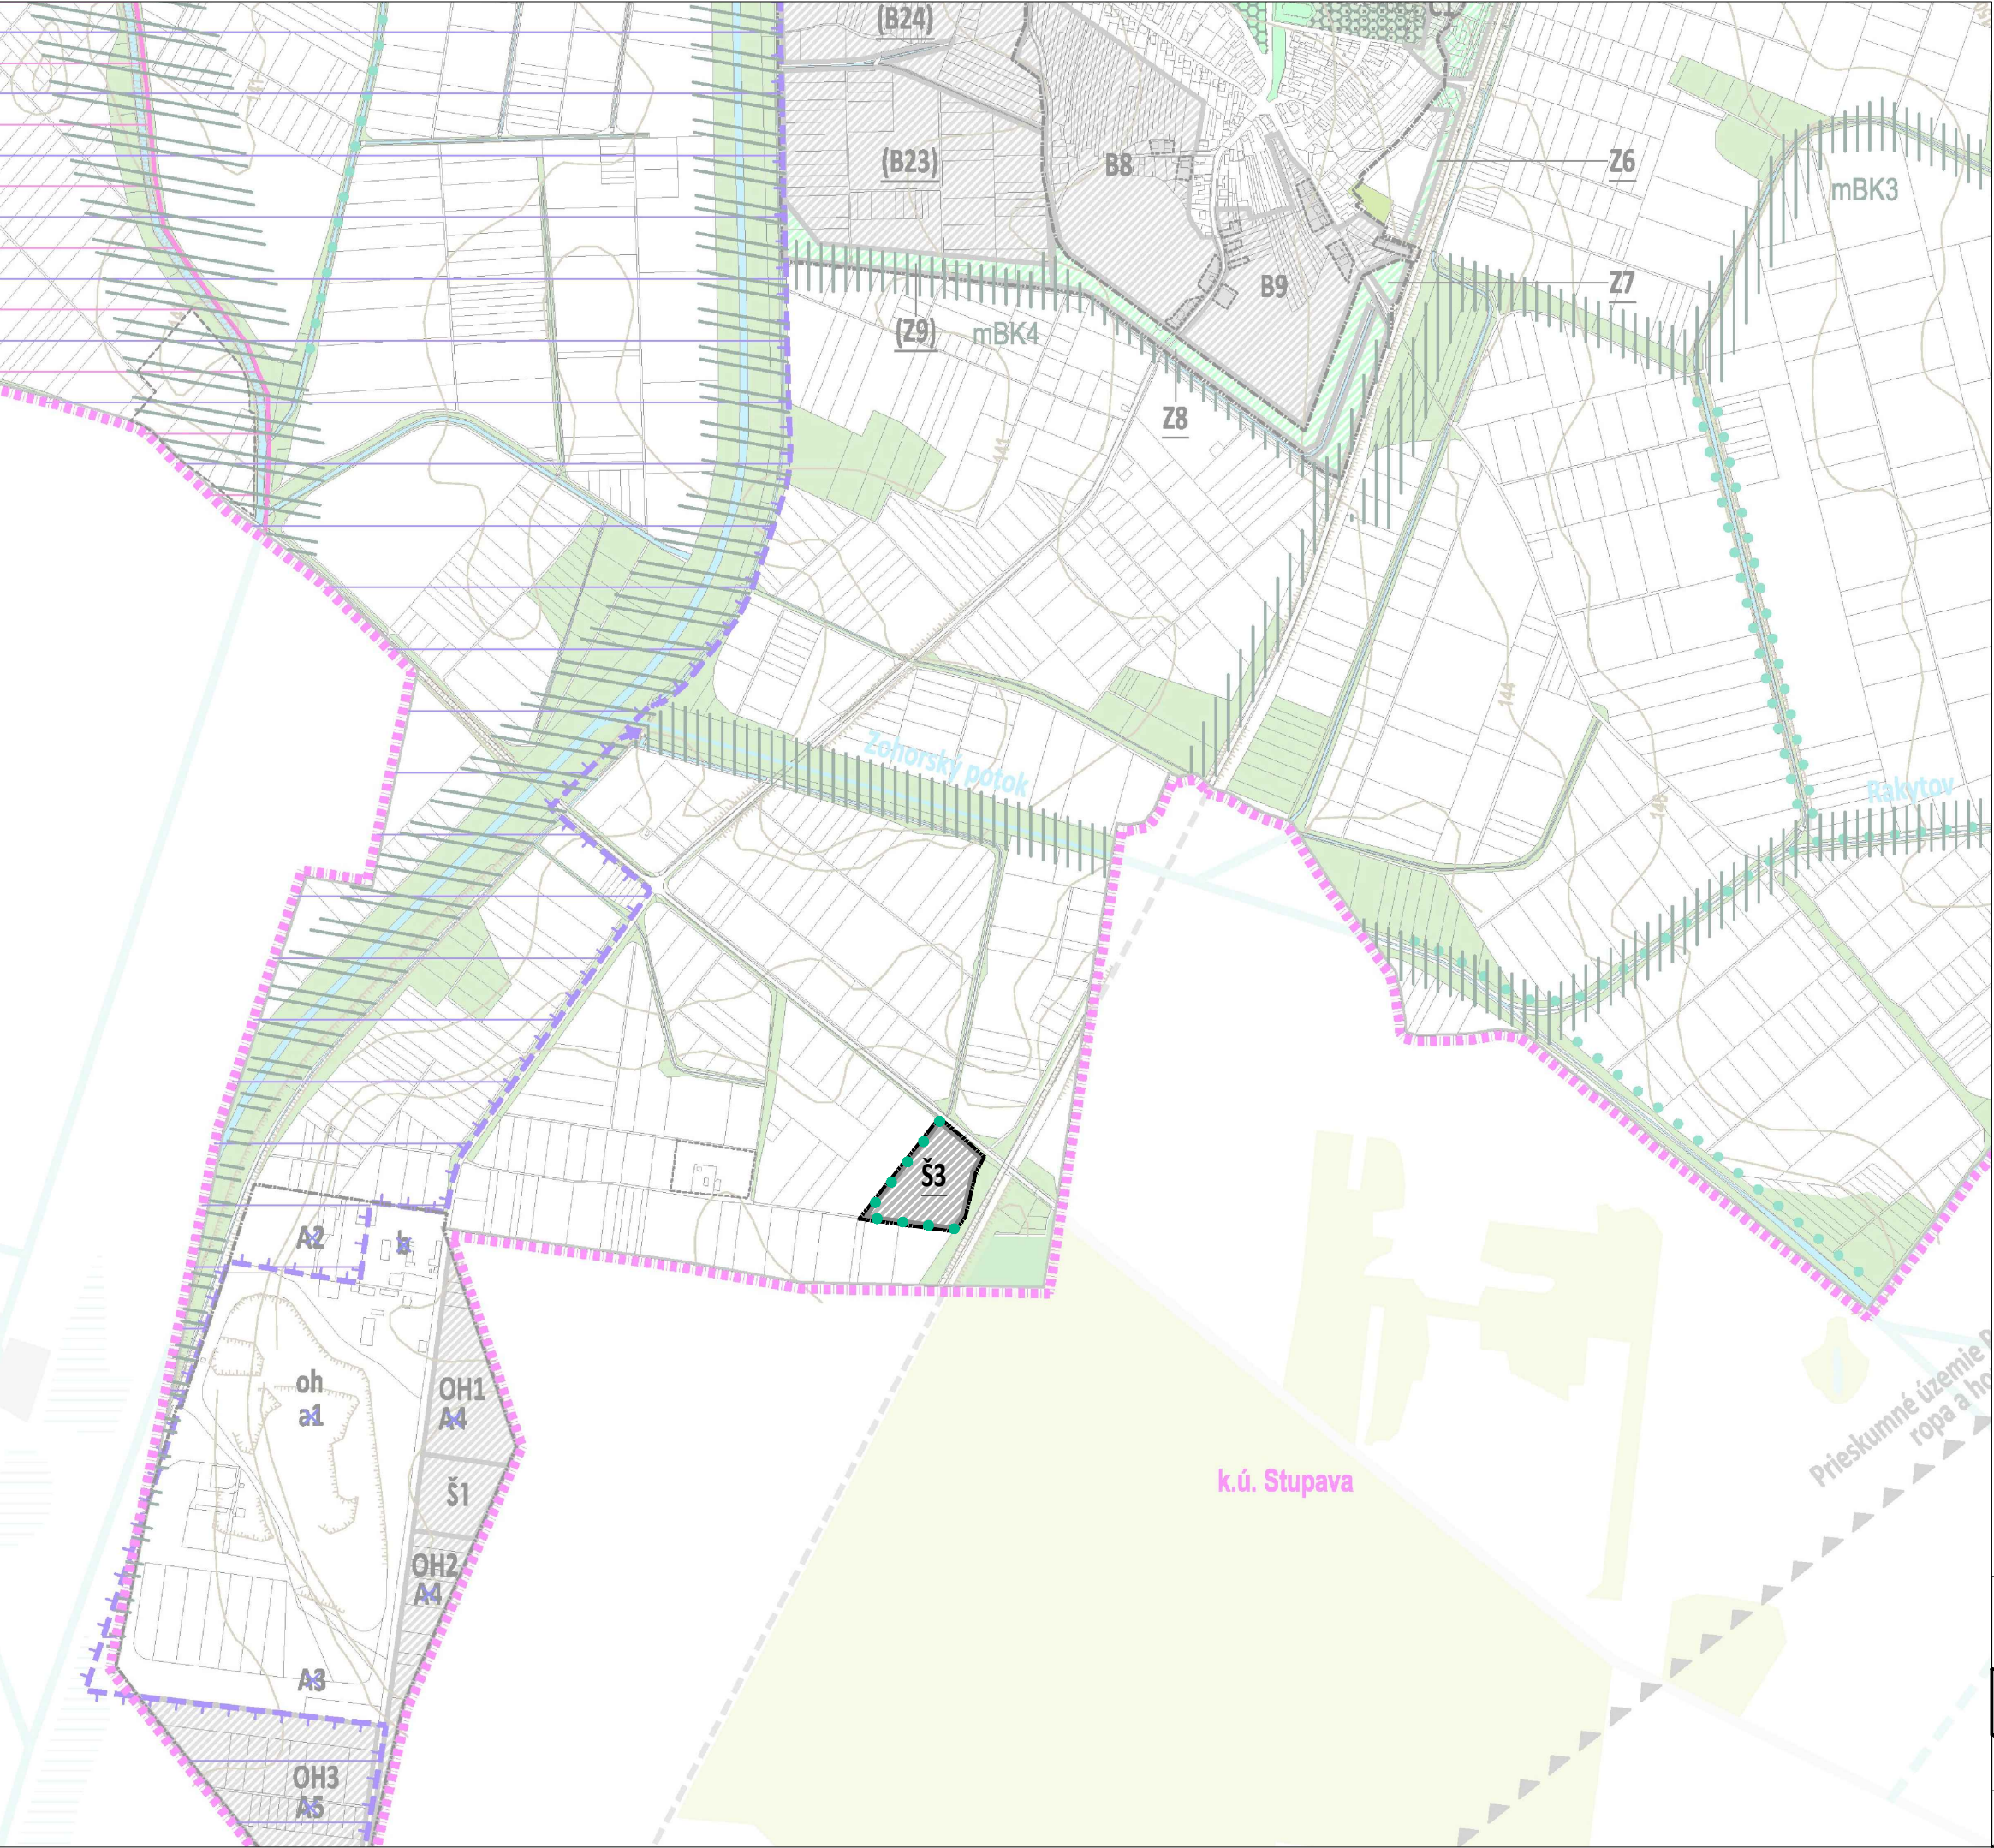

LEGENDA:

- administratívne hranice
- | stav | návrh |
|------|-------|
|      |       |
- hranica zastavaného územia obce
- rozvojové zámery obce
- |  |  |                                    |
|--|--|------------------------------------|
|  |  | rozvojové plochy                   |
|  |  | označenie nových rozvojových plôch |
- návrhy ochranné
- |  |  |                      |
|--|--|----------------------|
|  |  | bez zmien a doplnkov |
|--|--|----------------------|
- návrhy prvkov ÚSES
- |  |  |                          |
|--|--|--------------------------|
|  |  | interakčný prvok líniový |
|--|--|--------------------------|
- ekostabilizačné plochy
- |  |  |                      |
|--|--|----------------------|
|  |  | bez zmien a doplnkov |
|--|--|----------------------|

POZN. Výkres je spracovaný do výrezu výkresu návrhu tvorby krajiny, ochrany prírody a ekologickej stability v záujmovom území platného ÚPN obce.

|  |                                                                                 |                            |   |
|--|---------------------------------------------------------------------------------|----------------------------|---|
|  | ÚZEMNÝ PLÁN OBCE ZOHOR                                                          |                            |   |
|  | ZMENY A DOPLNKY Č. 8                                                            |                            |   |
|  | NÁVRH TVORBY KRAJINY, OCHRANY PRÍRODY A EKOLOGICKEJ STABILITY V ZÁUJMOVOM ÚZEMÍ |                            | 7 |
|  | OBSTARÁVATEĽ:<br>OBEC ZOHOR                                                     | SPRACOVATEĽ:<br>ÚPn s.r.o. |   |