


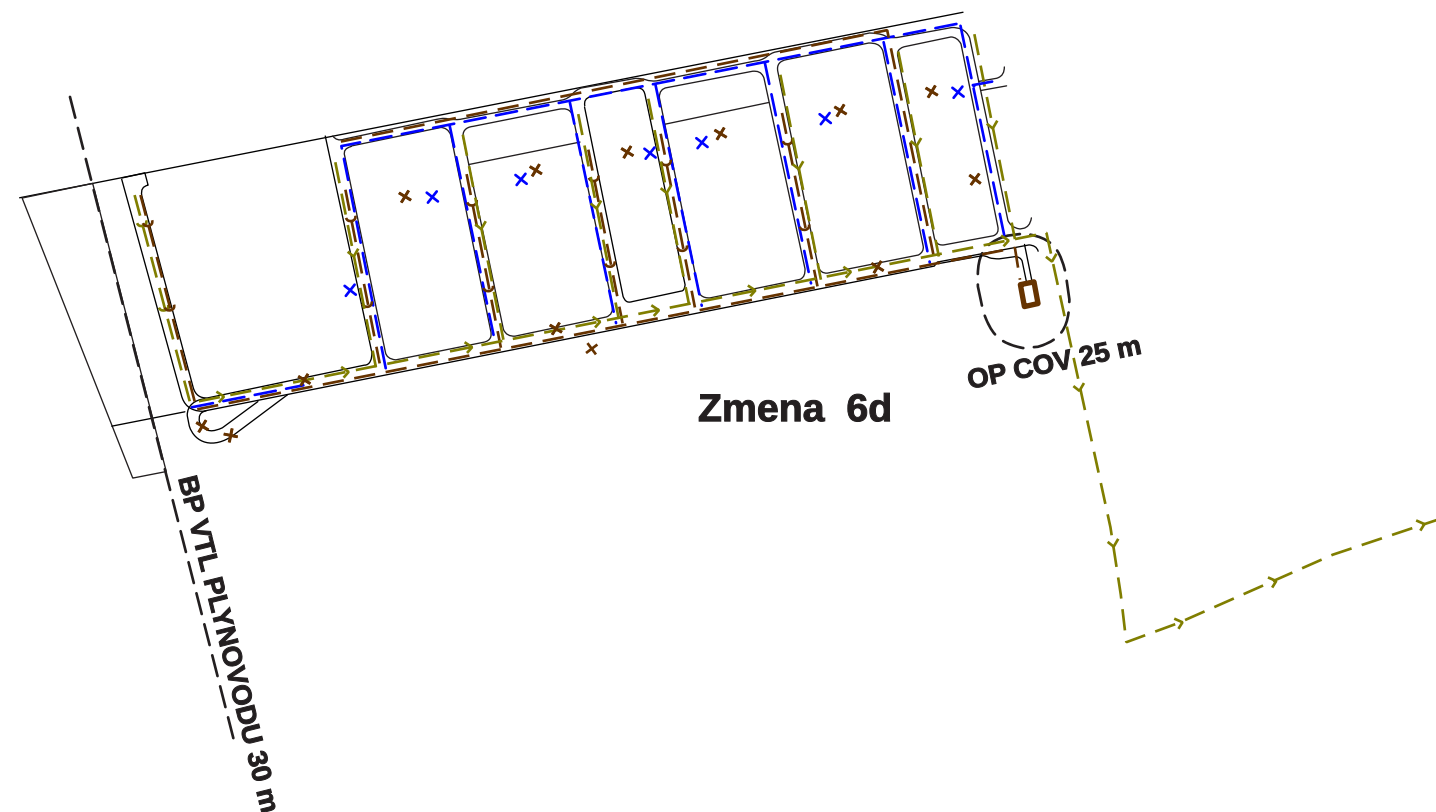

LEGENDA		
súč. stav	návrh	
		ROZVÁDZACÍ VODOVOD
		CISTIATEN ODPADOVÝCH VOD
		SPLAŠKOVÁ KANALIZÁCIA
		ZRUŠENIE ROZVÁDZACIEHO VODOVODU A SPLAŠKOVEJ KANALIZÁCIE
		DAŽĎOVÁ KANALIZÁCIA
		OCHRANNÉ A BEZPEČNOSTNÉ PÁSMO

ZMENY A DOPLNKY è. 6

6d - lok. rodinných domov, bytových domov, občianskej vybavenosti

klad listov	a	SCHVÁLENÉ OBEČNÝM ZASTUPITEĽSTVOM OBCE BUDIMÍR
	b	UZNESENÍM è. ZO DÒA
	c	VZN è. ZO DÒA
		 STAROSTA OBCE BUDIMÍR

ZaD è. 6. ÚPN-O BUDIMÍR			
OBSTARÁVATEĽ:		SPRACOVATEĽ:	
O B E C BUDIMÍR		URBA s.r.o. KOŠICE, JAKOBYHO 14, TEL.095/6338074	
PROJEKTANT :		DÁTUM:	
Ing.arch. MAĚÁKOVÁ Eva		07/2021	
NÁZOV VÝKRESU :		MIERKA:	
Návrh technickej infraštruktúry vodné hospodárstvo		1 : 5 000	
		EVYKR:	
		3c	