



ÚZEMNÝ PLÁN OBCE RYBKY


LIMITY VYUŽITIA ÚZEMIA - POZRI VÝKRES Č. 3.1
KOMUNIKAČNÝ SYSTÉM A SYSTÉM HROMAD. DOPRAVY

CYKLISTICKÁ TRASA



ROZVOJOVÉ ZÁMERY OBCE

JAVY NA ZRUŠENIE

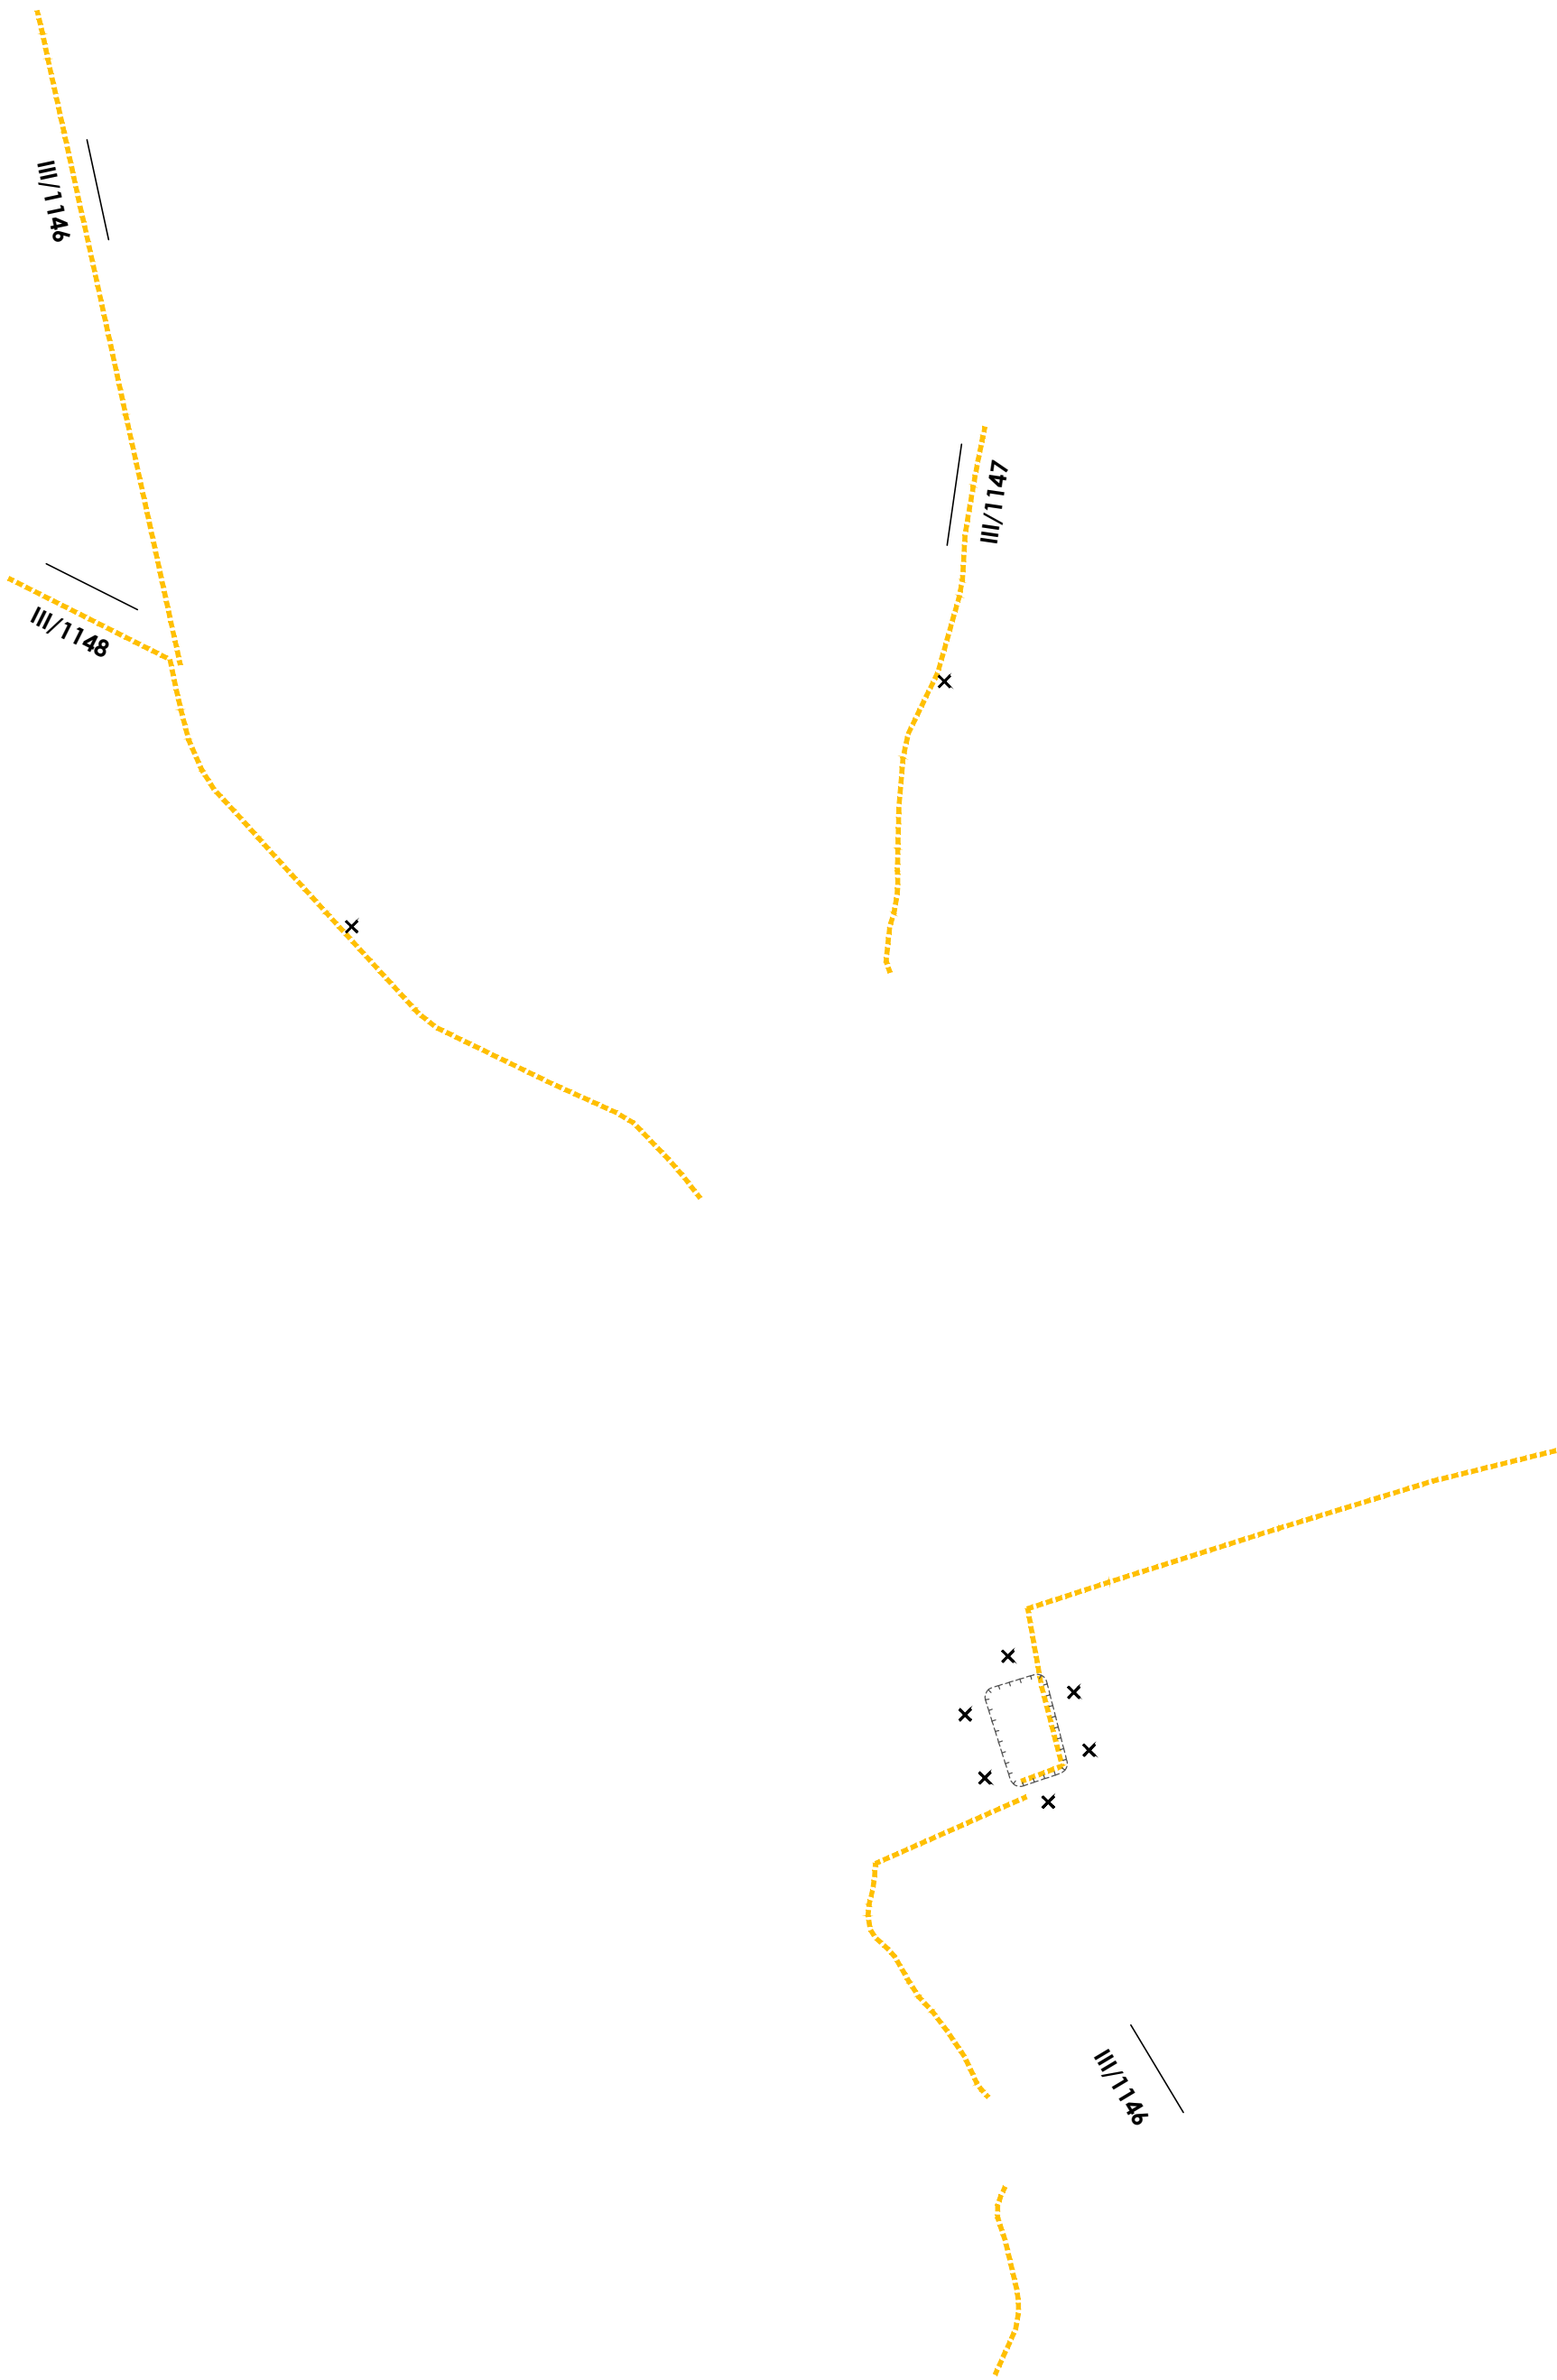

ETAPA ÚPN-O: ZMENY A DOPLNKY Č. 2



KOMPLEXNÝ NÁVRH PRIESTOROVÉHO
USPORIADANIA A FUNKČNÉHO VYUŽITIA ÚZEMIA

© 2021	OBSTARÁVATEĽ: Obec Rybky	
	SPRACOVATEĽ: DMTeam s.r.o.	
	ZODPOVEDNÝ RIEŠITEĽ: Ing. arch. Monika Dudášová	
2.1	VYPRACOVAL: Ing. arch. Petra Beňová	