
OBEC DOLNÝ BAR
M 1:750

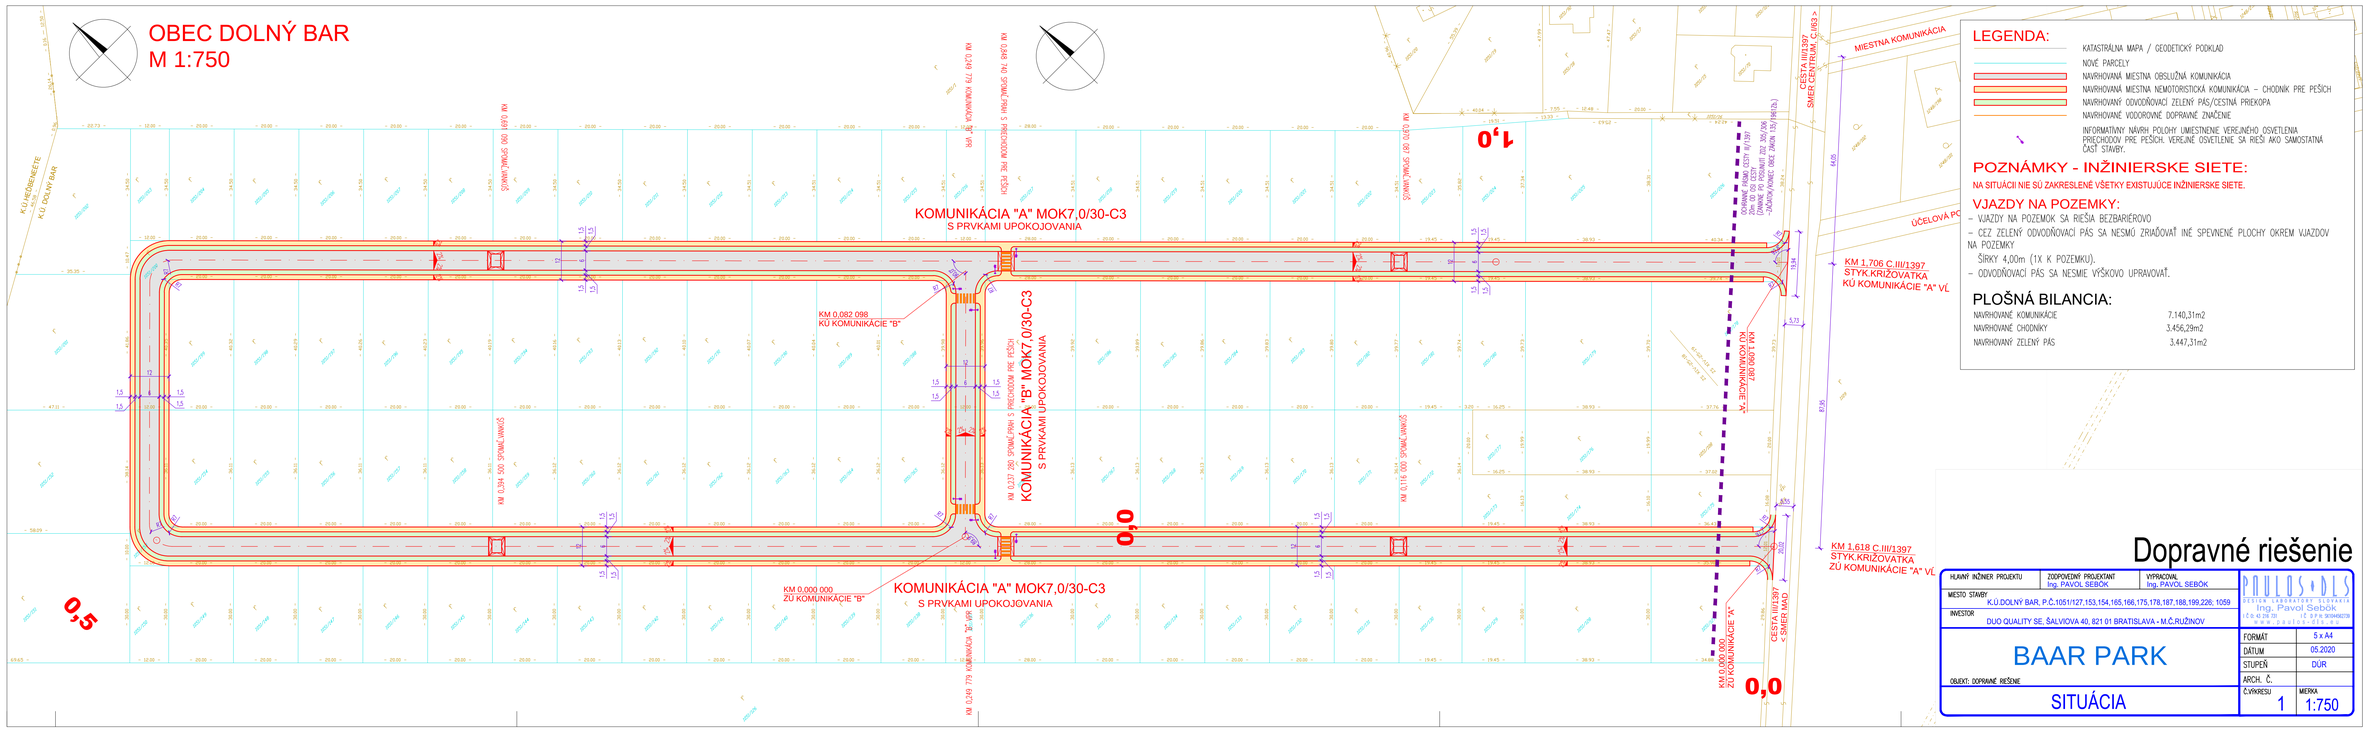

LEGENDA:

- KATASTRÁLNA MAPA / GEODETICKÝ PODKLAD
- NOVÉ PARCELY
- NAVRHOVANÁ MIESTNA OBSLUŽNÁ KOMUNIKÁCIA
- NAVRHOVANÁ MIESTNA NEMOTORISTICKÁ KOMUNIKÁCIA – CHODNÍK PRE PEŠÍCH
- NAVRHOVANÝ ODVODŇOVACÍ ZELENÝ PÁS/CESTNÁ PRIEKOPA
- NAVRHOVANÉ VODOROVNÉ DOPRAVNÉ ZNAČENIE
- INFORMATÍVNY NÁVRH POLOHY UMIESTNENIE VEREJNÉHO OSVETLENIA PRECHODOV PRE PEŠÍCH. VEREJNÉ OSVETLENIE SA RIEŠI AKO SAMOSTATNÁ ČASŤ STAVBY.

POZNÁMKY - INŽINIERSKE SIETE:

NA SITUÁCII NIE SÚ ZAKRESLENÉ VŠETKY EXISTUJÚCE INŽINIERSKE SIETE.

VJAZDY NA POZEMKY:

- VJAZDY NA POZEMOK SA RIEŠIA BEZBARIÉROVO
- CEZ ZELENÝ ODVODŇOVACÍ PÁS SA NESMÚ ZRIAĎOVAŤ INÉ SPEVNENÉ PLOCHY OKREM VJAZDOV NA POZEMKY
  ŠÍRKY 4,00m (1X K POZEMKU).
- ODVODŇOVACÍ PÁS SA NESMIE VÝŠKOVO UPRAVOVAŤ.

PLOŠNÁ BILANCIA:

NAVRHOVANÉ KOMUNIKÁCIE	7.140,31m2
NAVRHOVANÉ CHODNÍKY	3.456,29m2
NAVRHOVANÝ ZELENÝ PÁS	3.447,31m2

Dopravné riešenie

HLAVNÝ INŽINIER PROJEKTU	ZODPOVEDNÝ PROJEKTANT Ing. PAVOL SEBÖK	VYPRACOVAL Ing. PAVOL SEBÖK
MIESTO STAVBY: K.Ú.DOLNÝ BAR, P.Č.1051/127,153,154,165,166,175,178,187,188,199,226; 1059		
INVESTOR: DUO QUALITY SE, ŠALVIOVA 40, 821 01 BRATISLAVA - M.Č.RUŽINOV		

PAVLOS-DES
AUTORIZOVANÝ GEODETICKÝ LABORATÓRY SLOVENSKA
Ing. Pavol Sebök
+34 42 00 00 17 č.t. 0,24 h/minuta
www.pavlos-des.sk

BAAR PARK

OBJEKT: DOPRAVNÉ RIEŠENIE

SITUÁCIA

FORMÁT	5 x A4
DÁTUM	05.2020
STUPEŇ	DÚR
ARCH. Č.	
Č.VÝKRESU	1
MIERKA	1:750