


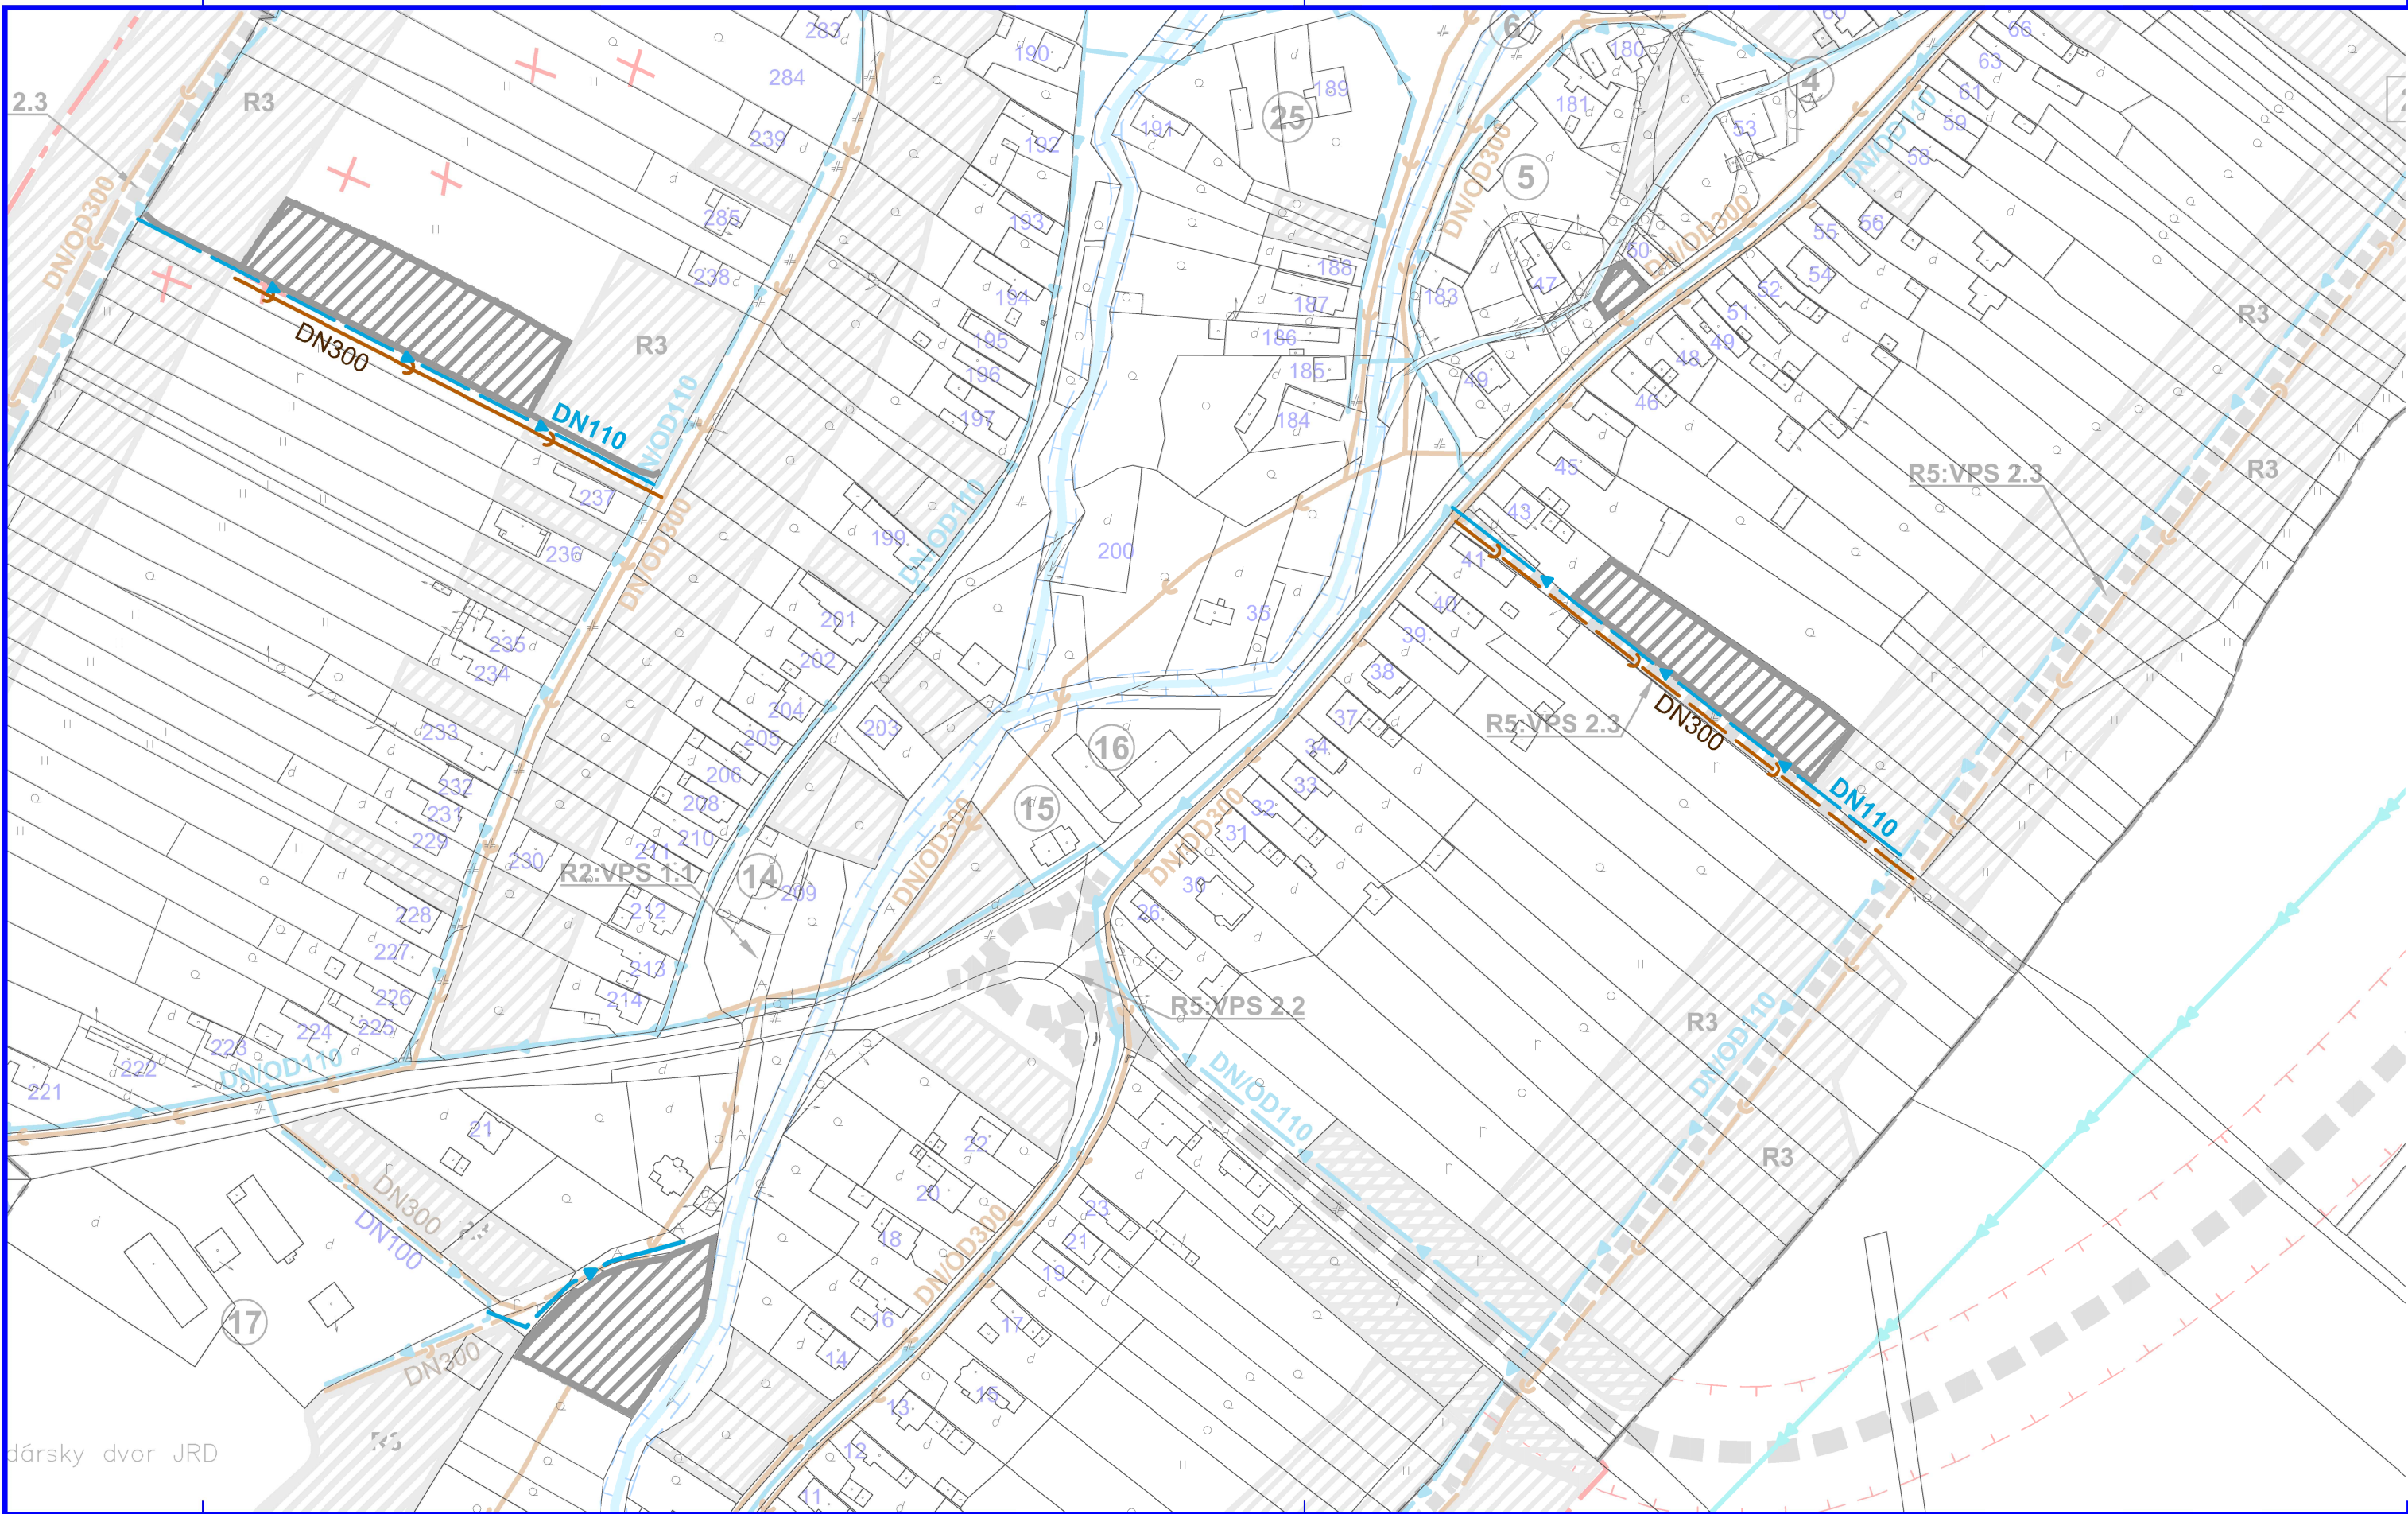

ZMENY A DOPLNKY Č.2

ÚZEMNÝ PLÁN OBCE JOVSA

VEREJNÉ TECHNICKÉ VYBAVENIE
VODNÉ HOSPODÁRSTVO

NÁVRH
1:2000

LEGENDA

STAV	NÁVRH	VÝHLAD	
			NAVRHOVANÉ PLOCHY RODINNÝCH DOMOV
			ROZVODNÉ VODOVODNÉ POTRUBIE
			KANALIZAČNÝ ZBERAČ

Názov ÚPD: ÚZEMNÝ PLÁN OBCE JOVSA, ZaD č.2

Schvaľujúci orgán: Obečné zastupiteľstvo obce Jovsa

Číslo uznesenia: Dátum schválenia:

Mgr. Ľubica Čornejová
starostka obce

pečiatka

Zmeny a doplnky č.2

ÚZEMNÝ PLÁN OBCE JOVSA

Obstarávateľ:	Obec Jovsa	BOSKOV s.r.o.
Osobu zodpovedajúcu za obstarávanie ÚPD:	Ing. Iveta SABAKOVÁ	Mýslina 15, 066 01 Humenné www.boskov.sk
Architekt ÚPD:	Ing. arch. Marianna BOŠKOVÁ	
Časť:	Návrh	Zak. číslo: 202102_58 Dátum: 06.2021
Názov výkresu:	VEREJNÉ TECHNICKÉ VYBAVENIE VODNÉ HOSPODÁRSTVO	Mierka: 1:2000 Čís. výkresu: 05/ZaD2

