


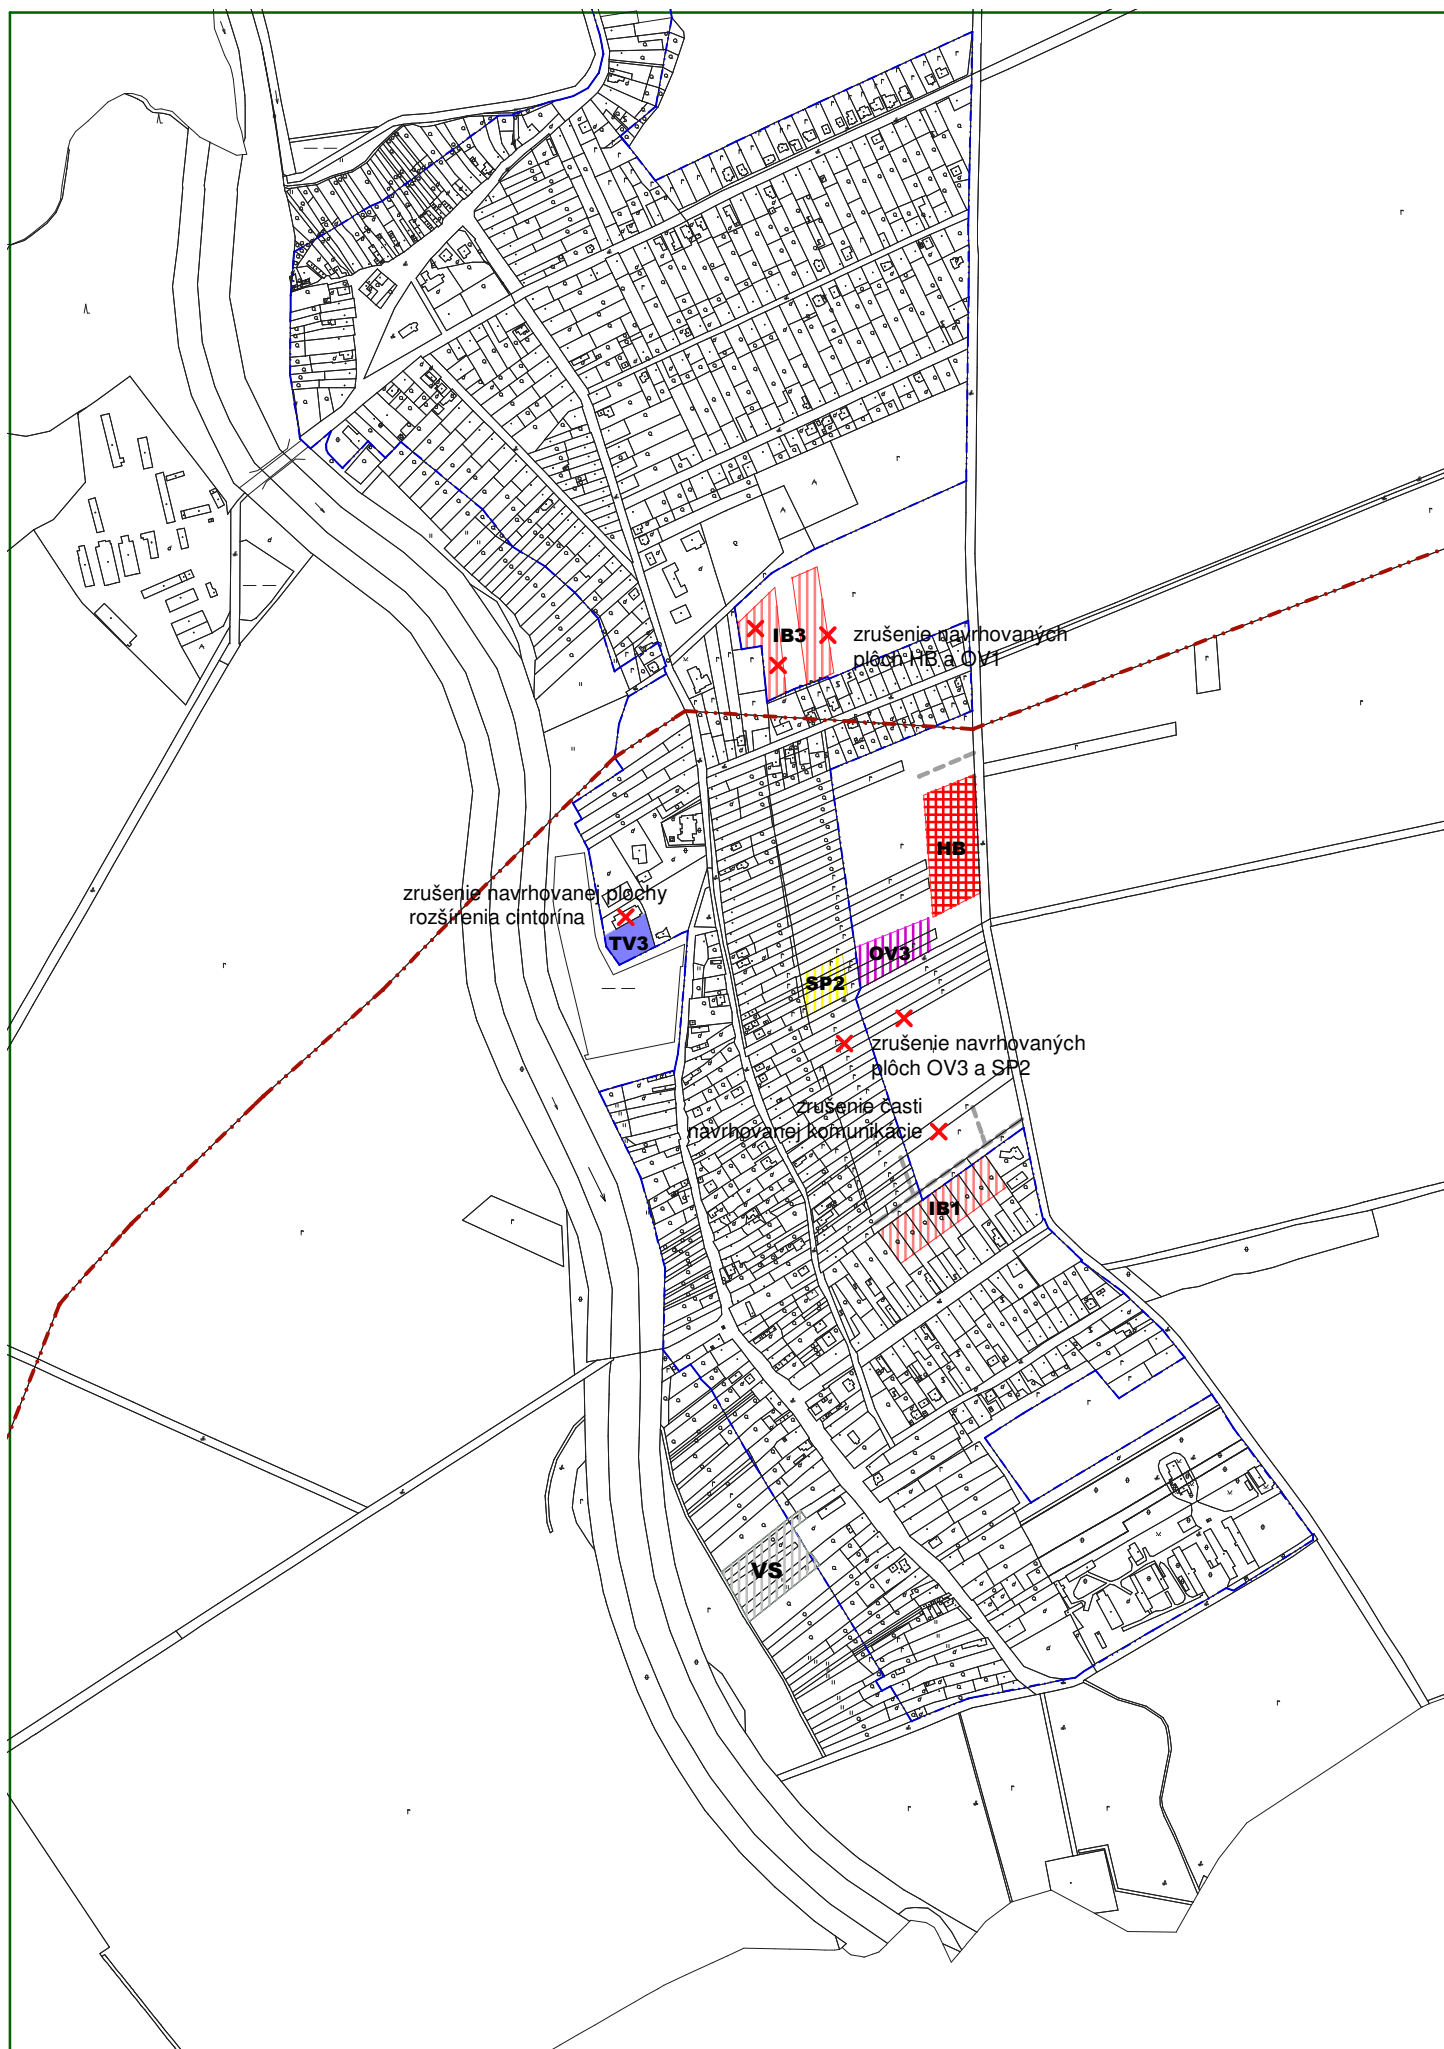

1 Komplexný výkres priestorového usporiadania a funkčného využívania územia - NÁVRH